

wpz 12.05.2023

MARSZAŁEK
WOJEWÓDZTWA MAZOWIECKIEGO

ZATWIERDZENIE Nr NGD-I.8022.T. 2.13-1023-80

Zatwierdzam do realizacji stałą organizację ruchu
w całości w części lub w części na wprowadzenie zmian;
kierującą organizację ruchu należy wprowadzić do dnia 30.05.2023

Termin wprowadzenia organizacji ruchu należy zgłosić co najmniej
na 7 dni przed wprowadzeniem organizacji ruchu do:

Departamentu Nieruchomości i infrastruktury
05-72 Warszawa, ul. B. Brachta 3

Do wprowadzenia niniejszej organizacji
ruchu należy zastosować znaki:


Pionowe - wielkość
- typ ioli
Pozycja: ciekawostki, grubość warstwy
żółte

07 CZE. 2023

2 up. Marszałka Województwa

Marek Sitarzki

zawieszona Dyrekcja E. ornamentu
Nieruchomości i infrastruktury
do Transportu Drogowego

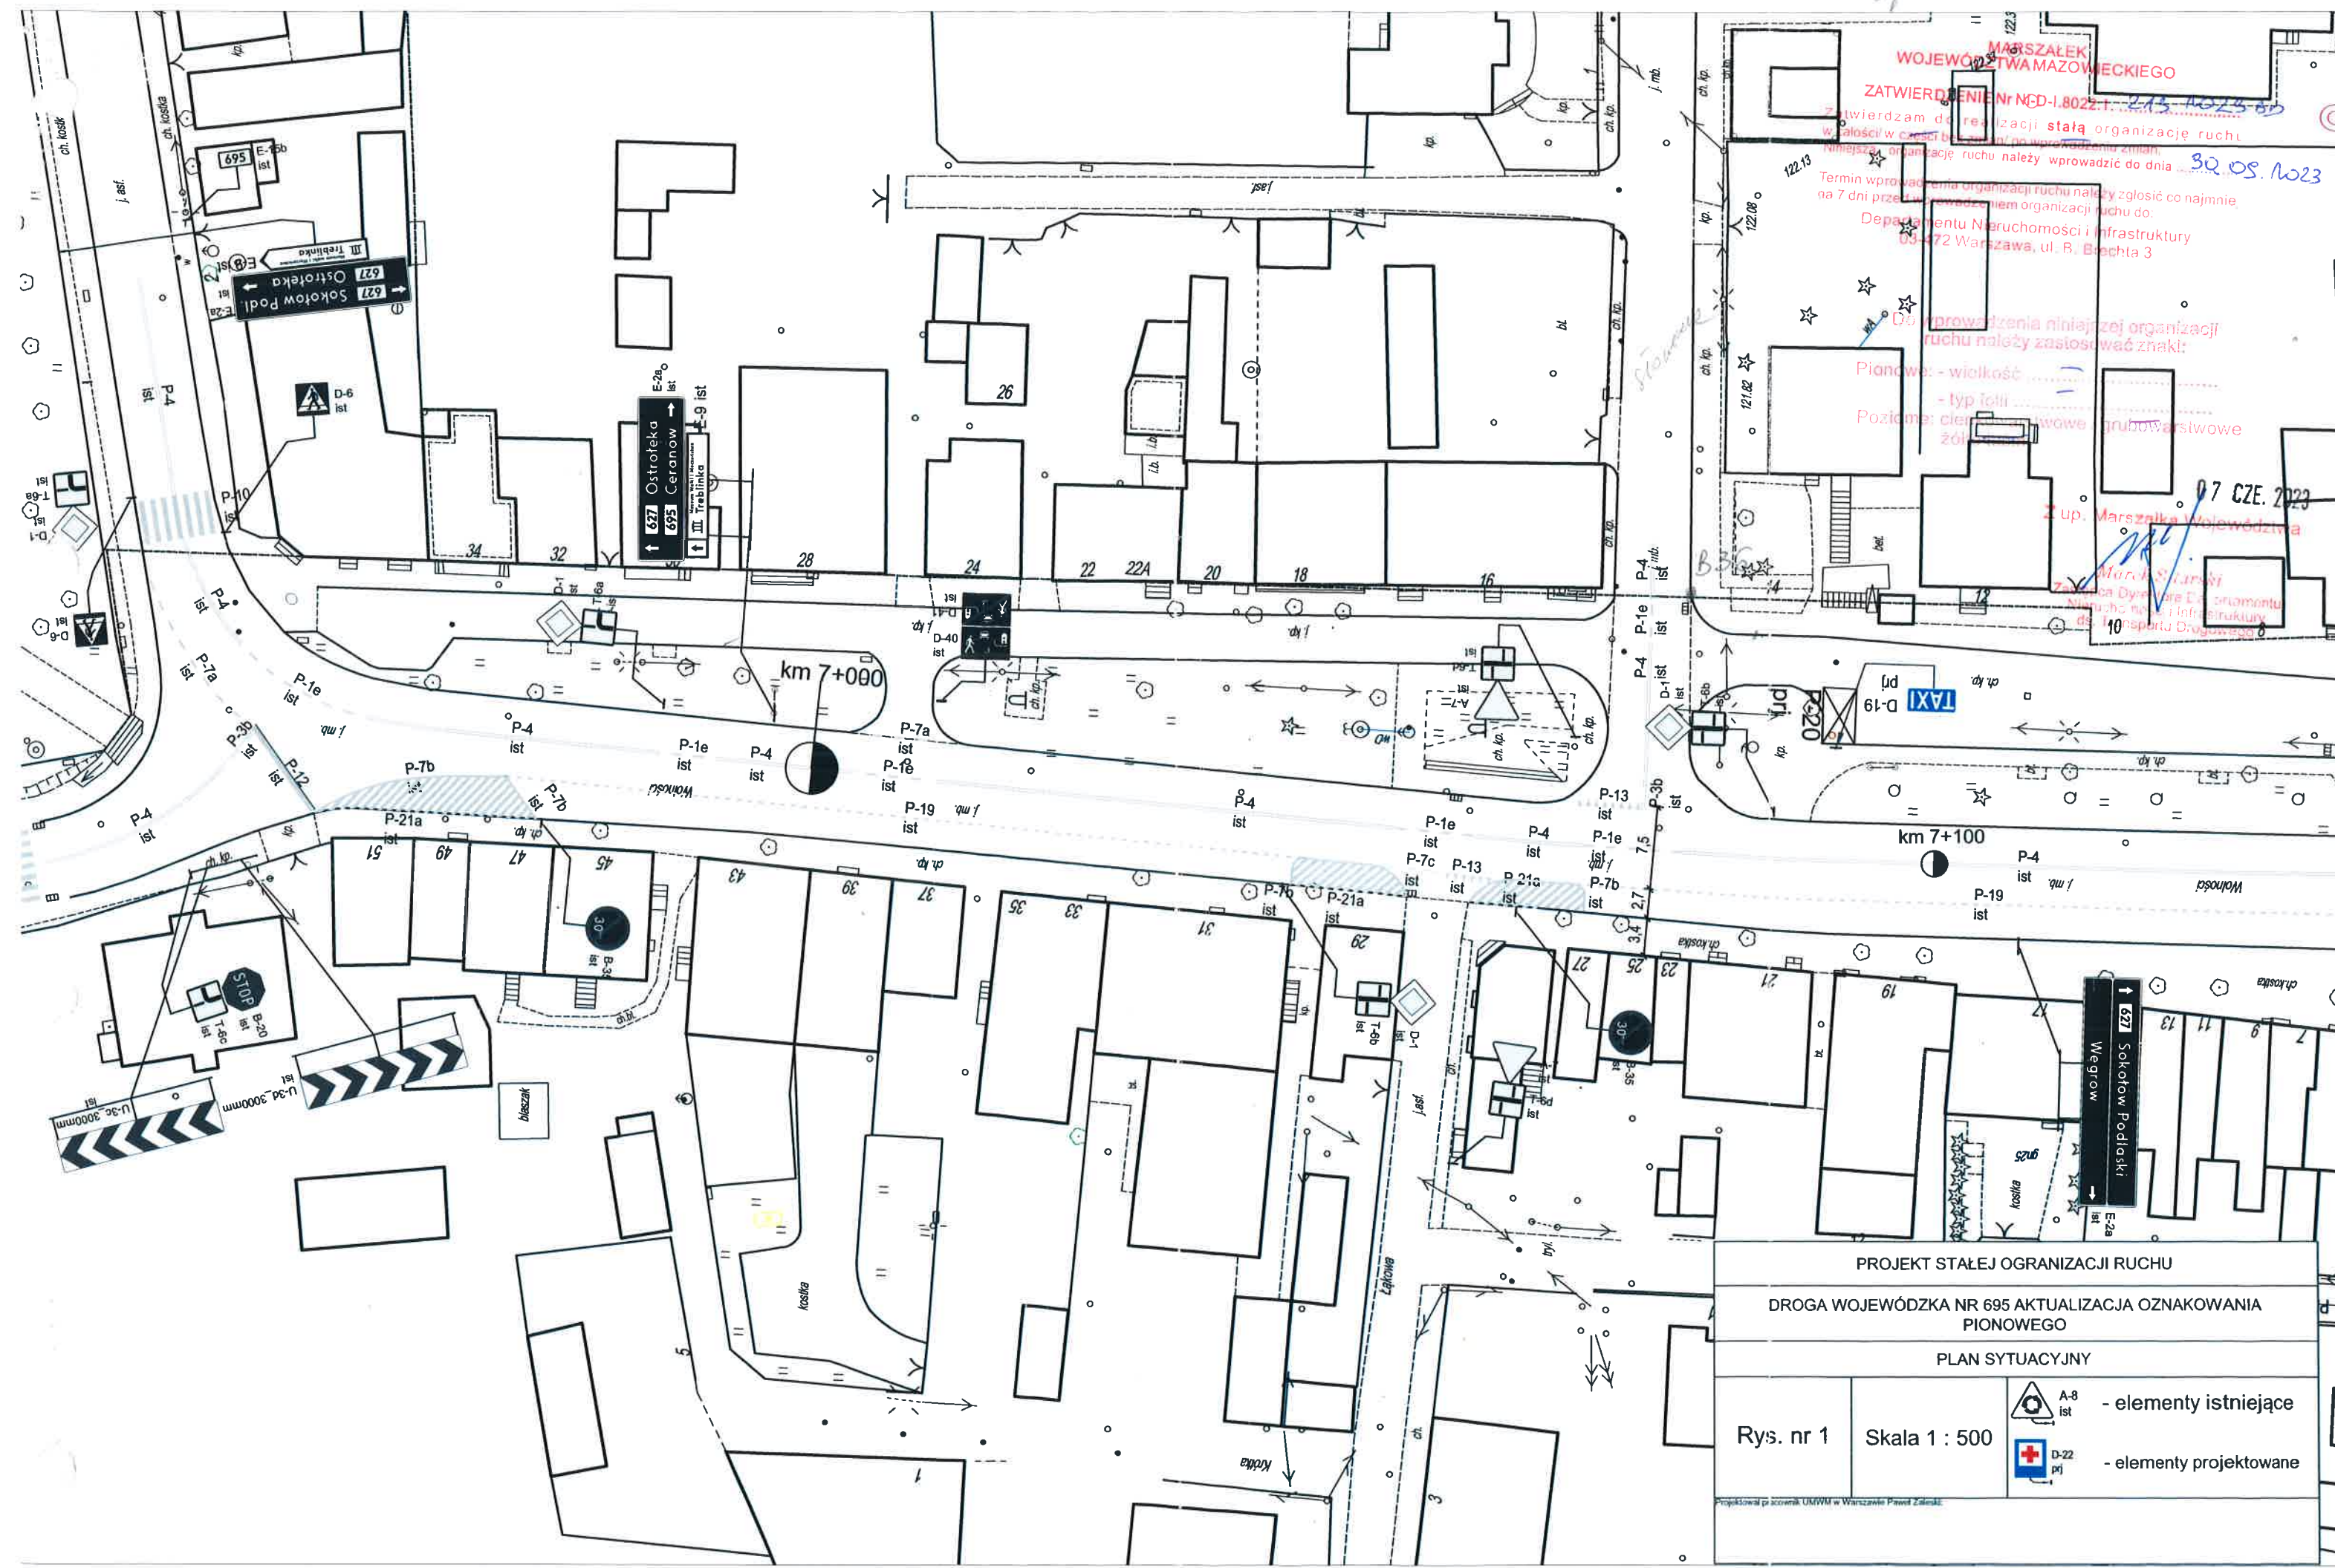



PROJEKT STAŁEJ OGRANICZAJĄCEJ RUCHU

DROGA WOJEWÓDZKA NR 695 AKTUALIZACJA OZNAKOWANIA
PIONOWEGO

PLAN SYTUACYJNY

Rys. nr 1

Skala 1 : 500

-  A-8 ist - elementy istniejące
-  D-22 pl - elementy projektowane

Projektował p. inż. UMWM w Warszawie Paweł Zieliński

22 PAŹ. 2012

12 09 2012
Z UPOWAŻNIENIA
MAZOWIECKIEGO KOMENDANTA
WOJEWÓDZKIEGO POLICJI


EKSPERT
Wydziału Ruchu Drogowego
KWP z siedzibą w Radomiu
nadkom. Krzysztof Bielecki




Kraków 2007 r.

NIDJ 5418-358 07. ważne do 30.06.09
Zatwierdzam do realizacji stałą organizację
ruchu w całości ze zmianami. Termin wprowadzenia
niniejszej organizacji ruchu należy zgłosić do
Departamentu Wnioskowość i Infrastruktury
03-718 Warszawa, ul. Ks. J. Różyckiego 5, fax 023 5979302

Z up. Marszałka Województwa
mgr inż. Michał Jędrusik
Kierownik Biura Inżynierii i Budownictwa

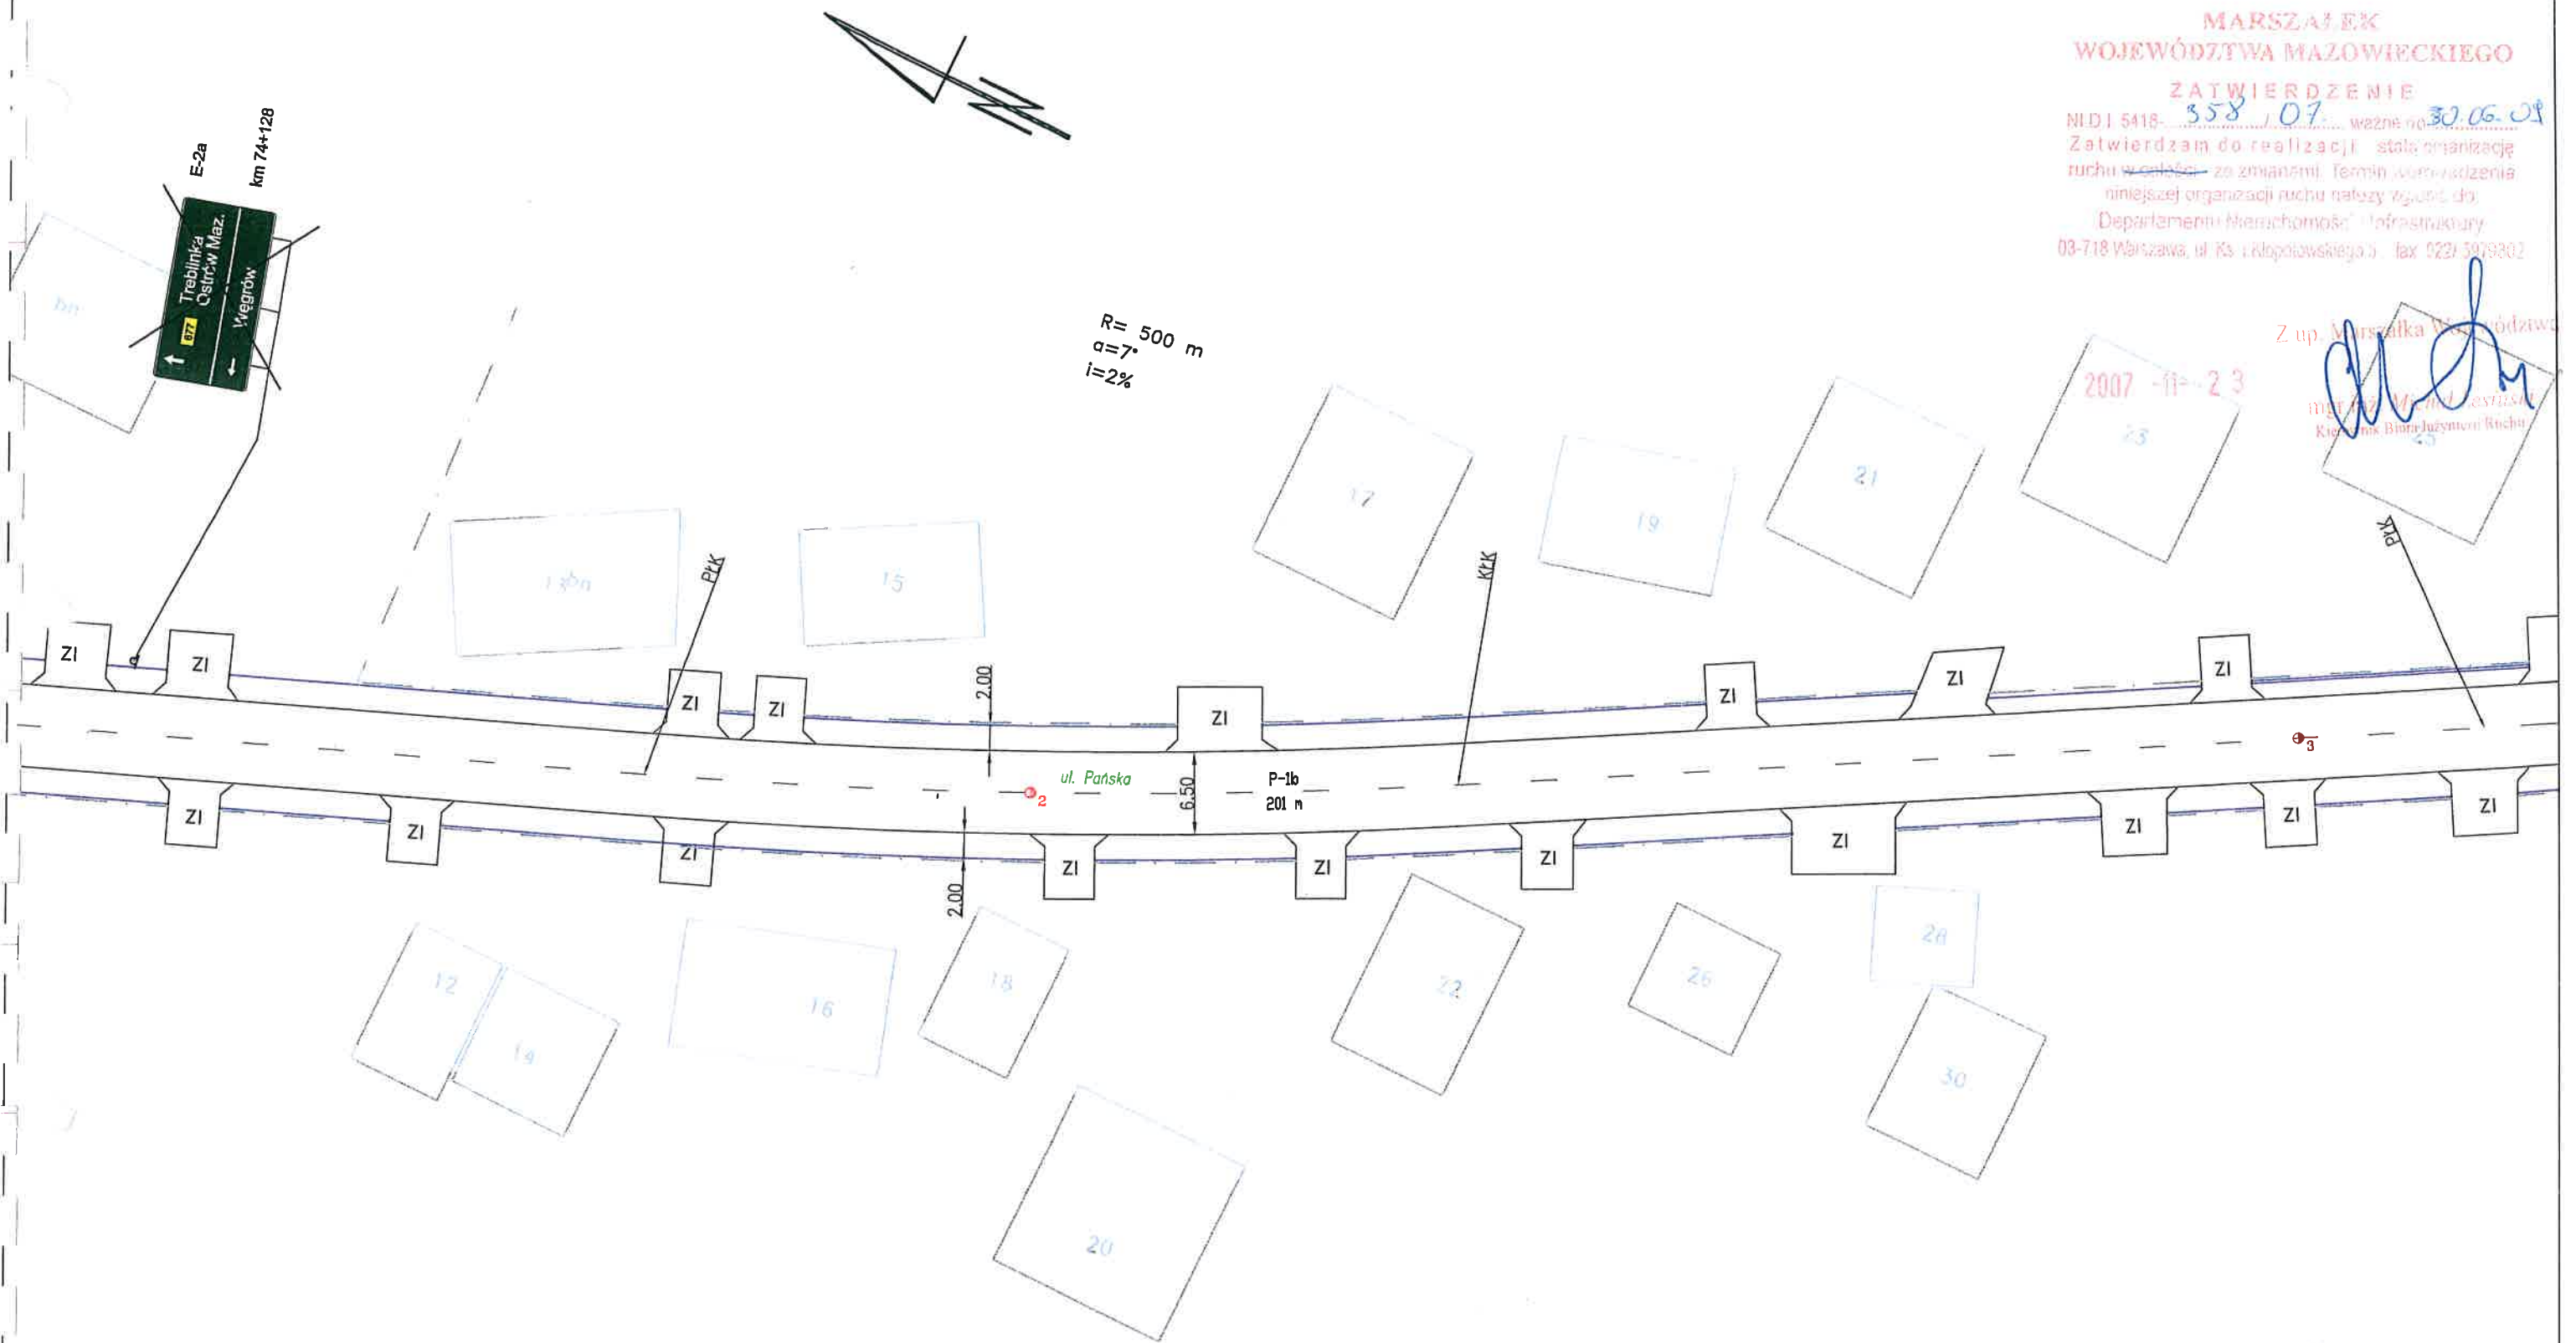

Znaki pionowe	szt.	Znaki poziome	dł. [m]	pow. [m2]	Urządzenia bezpieczeństwa ruchu	szt.	Wykonawca:	Zleceniodawca:	Nr drogi:	Numer arkusza:	
Typ A	0	Linie krawędziowe	0	0	U-1a U-1f U-7 U-8	0	 <p>sp. z o.o. ekkom</p> <p>BIURO EKSPERTYZ I PROJEKTÓW BUDOWNICTWA KOMUNIKACYJNEGO EKKOM Sp. z o.o.</p> <p>ul. Wadowicka 81, 30-415 Kraków, tel./fax (*12) 267-23-33, 269-65-40, e-mail: biuro@ek-kom.pl</p>	 <p>MAZOWIECKI ZARZĄD DRÓG WOJEWÓDZKICH W WARSZAWIE ul. Kruczkowskiego 3, 00-380 Warszawa www.mzdw.pl</p>	DW Nr 627	93	
Typ B	0	Linie segregacyjne przerywane	201	8	U-1a U-8	0					
Typ C	0	Linie segregacyjne ciągłe	0	0	U-1a	0			Pikietaż arkusza:	od km 74+119 do km 74+321	Skala: 1:500
T	0	Przejścia dla pieszych	0	0	U-1b	0					
	0	Pow. wyłączone z ruchu	0	0	U-2	0					Kraków 2007 r.
F	0	Strzałki	0	0	U-3	0					
3	0	Linie zatrzymań	0	0	U-9	0					
	0	Inne	0	0	Barьеры ochronne betonowe do wymiany na stalowe	0					
typowe)	0	Łącznie znaki poziome	201	8	Stalowe barьеры ochronne U-14	0					

ZATWIERDZENIE

MI.DI 5418-358/...02... ważna do 30.06.09

Zatwierdzam do realizacji stałą organizację ruchu w autobusach ze zmianami Termin wprowadzenia niniejszej organizacji ruchu należy zgłosić do Departamentu Hierarchizacji Infrastruktury

03-718 Warszawa ul. Ks. Miłkowskiego 5 fax 022 597 802


2007-11-23

Z up. Małszka Wojewódzka

[Signature]


mgr inż. Michał Lewiński

Kierownik Biura Inżynierii Budowlanej

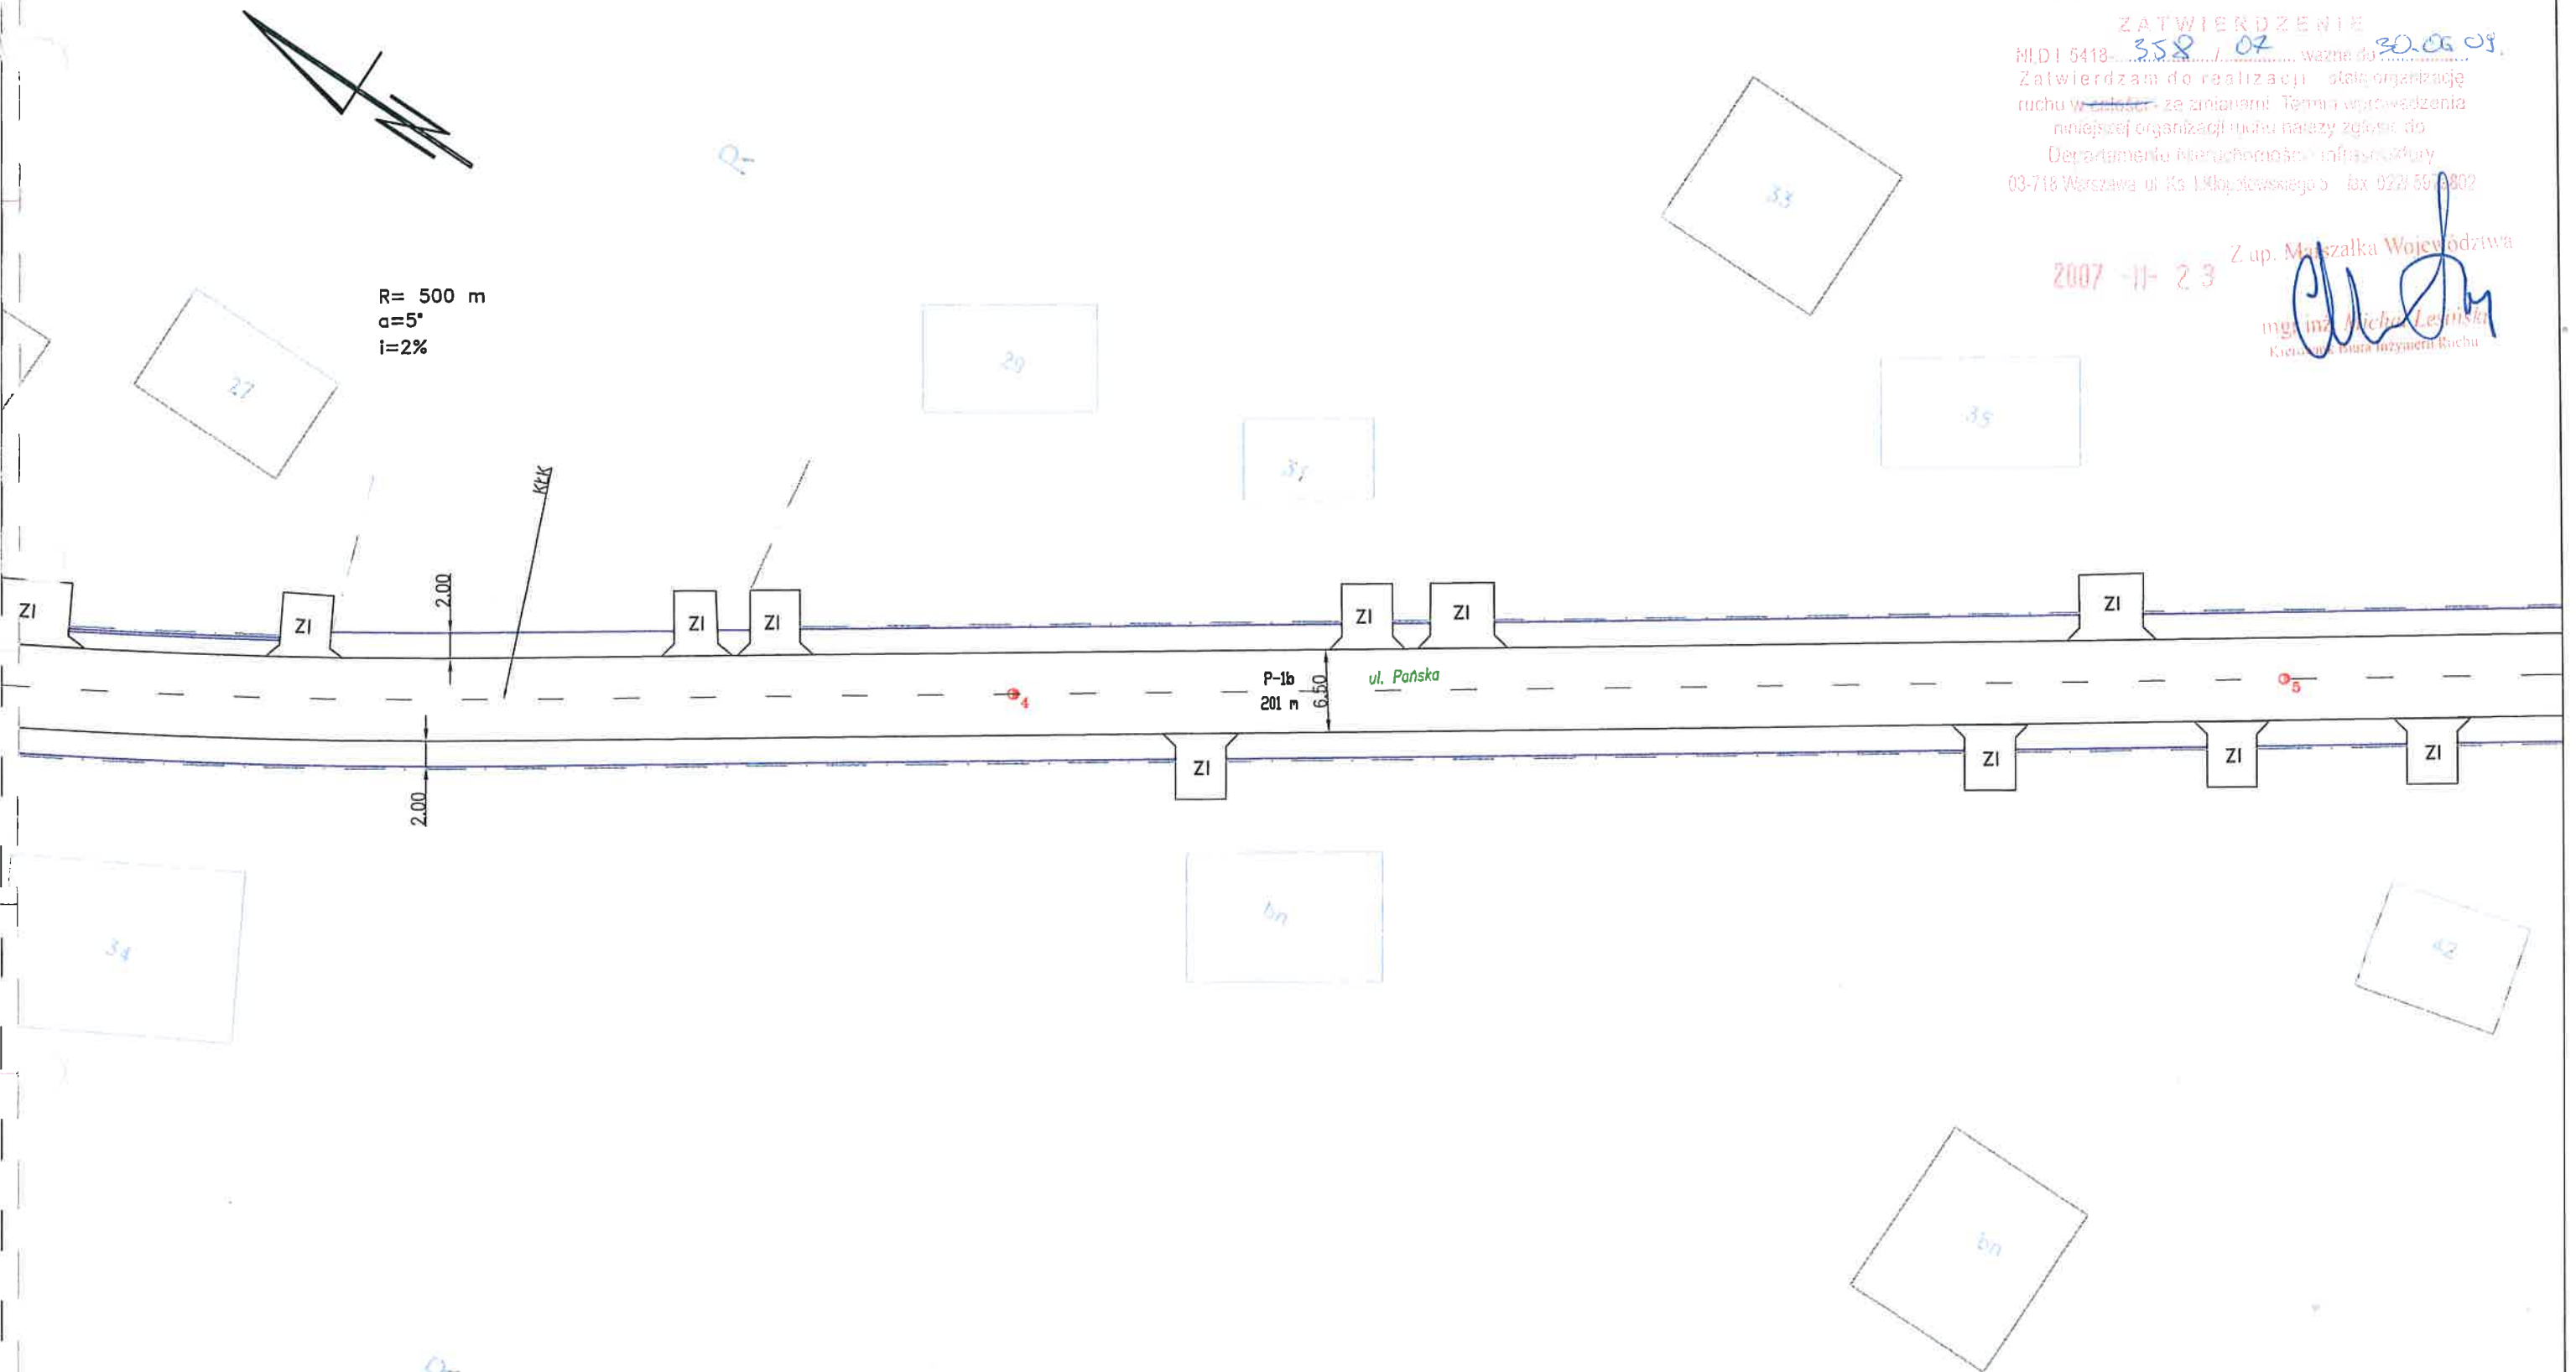


znaki pionowe	szt.	Znaki poziome	dl. [m]	pow. [m2]	Urządzenia bezpieczeństwa ruchu	szt.
Typ A	0	Linie krawędziowe	0	0	U-1a U-1f U-7 U-8	0
Typ B	0	Linie segregacyjne przerywane	201	8	U-1a U-8	0
Typ C	0	Linie segregacyjne ciągłe	0	0	U-1a	0
Typ D	0	Przejścia dla pieszych	0	0	U-1b	0
Typ E	0	Pow. wyłączone z ruchu	0	0	U-2	0
Typ F	0	Strzałki	0	0	U-3	0
Typ G	0	Linie zatrzymań	0	0	U-9	0
Typ T	0	Inne	0	0	Bariery ochronne betonowe do wymiany na stalowe	0
Inne (nietypowe)	0	Łącznie znaki poziome	201	8	Stalowe bariery ochronne U-14	0

Wykonawca:



BIURO EKSPERTYZ I PROJEKTÓW
BUDOWNICTWA KOMUNIKACYJNEGO
EKKOM Sp. z o.o.
ul. Włodowicka 51, 30-415 Kraków,
tel./fax (*12) 267-23-33, 269-65-40,
e-mail: biuro@ek-kom.pl

Zleceńiodawca:



MAZOWIECKI ZARZĄD
DRÓG WOJEWÓDZKICH
W WARSZAWIE
ul. Kruczkowskiego 3, 00-380 Warszawa
www.mzdw.pl

Nr drogi:

DW Nr 627

Pikietaż arkusza:

od km 74+320 do km 74+521

Numer arkusza:

94

Skala:

1:500

Kraków 2007 r.

Skrzyżowanie z DG
km 74+720

Produkcja przyczep

Projektowany zjazd indywidualny
szer.5.0 m km. 74+680

Radosław i Katarzyna
Jakubaszek
RDG-4427-65/11
dec. nr 122p/RD-6/2012

ul. Pańska

GRANICA OPRACOWANIA

GRANICA OPRACOWANIA

MARSZAŁEK
WOJEWÓDZTWA MAZOWIECKIEGO
ZATWIERDZENIE Nr NI-D-1802.1.101.2012.2.5

Zatwierdzam do realizacji stałą organizację ruchu
w całości / w części bez zmian / z zmianami
Niniejszą organizację ruchu należy wprowadzić do dnia 23.02.2012

Termin wprowadzenia organizacji ruchu należy zgłosić co
najmniej na 7 dni przed wprowadzeniem organizacji ruchu do
Departamentu Nieruchomości i Infrastruktury
03-718 Warszawa, ul. Ks. I. Krupnickiego 5, tel. 22/5979802

23 LUT. 2012

Z up. Marszałka Województwa

Katarzyna Więczorek
Dyrektor Departamentu
Nieruchomości i Infrastruktury

U W A G A !!!

ISTNIEJĄCE OZNAKOWANIE STAŁE
PIONOWE I POZIOME
W OBRĘBIE PROJEKTOWANEGO ZJAZDU
NIE ULEGA ZMIANIE.

Nazwa opracowania:	PROJEKT BUDOWLANY		
Nazwa zadania:	ZJAZD INDYWIDUALNY w m. Kosów Lacki – ul. Pańska		Rysunek nr..
Inwestor:	Katarzyna i Radosław Jakubaszek zam. ul.Sadowa 29 08-330 Kosów Lcki		
Nazwa rys.	PROJEKT STAŁEJ ORGANIZACJI RUCHU		Skala 1: 500
Data: 01.2012 r.	Imię i nazwisko	Nr upr.projektowych	Podpis
Projektował	Aleksander Grabarczyk	Gp-7342/283/257/94	

