
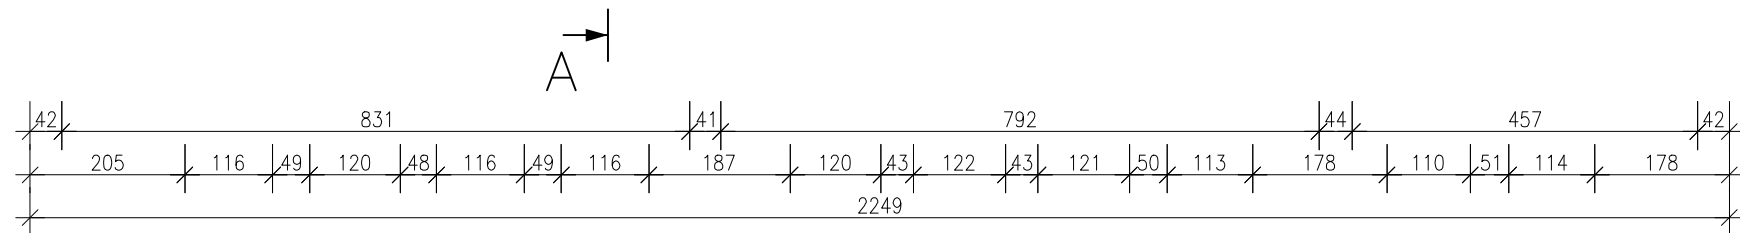
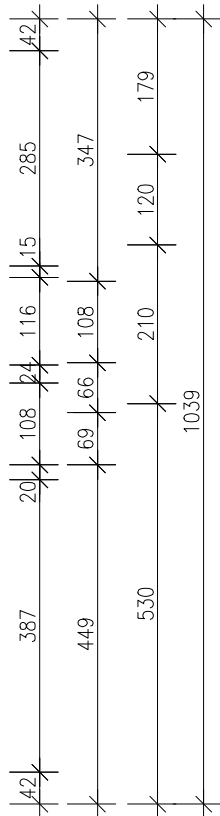


PARTER			
Numer pomieszczenia	Nazwa pomieszczenia	Powierzchnia	Posadzka
001	wiatrołap	4,00m²	plytki cer.
002	korytarz+kl.schod.	28,88m²	plytki cer.
003	szatnia	10,33m²	plytki cer.
004	magazyn	3,85m²	wykładzina PVC
005	pom. biurowe	7,15m²	wykładzina PVC
006	logopedia	13,02m²	panele podł.
007	wiatrołap	2,37m²	lastryko
008	WC	2,23m²	plytki cer.
009	gabinet medyczny	17,69m²	wykładzina PVC
010	sala zajęć	40,71m²	parkiet drew.
011	sala gimnastyczna	41,65m²	wykładzina PVC
012	szatnia	5,21m²	lastryko
013	toaleta	3,94m²	lastryko
014	toaleta	6,76m²	plytki cer.
RAZEM:		187,79m²	

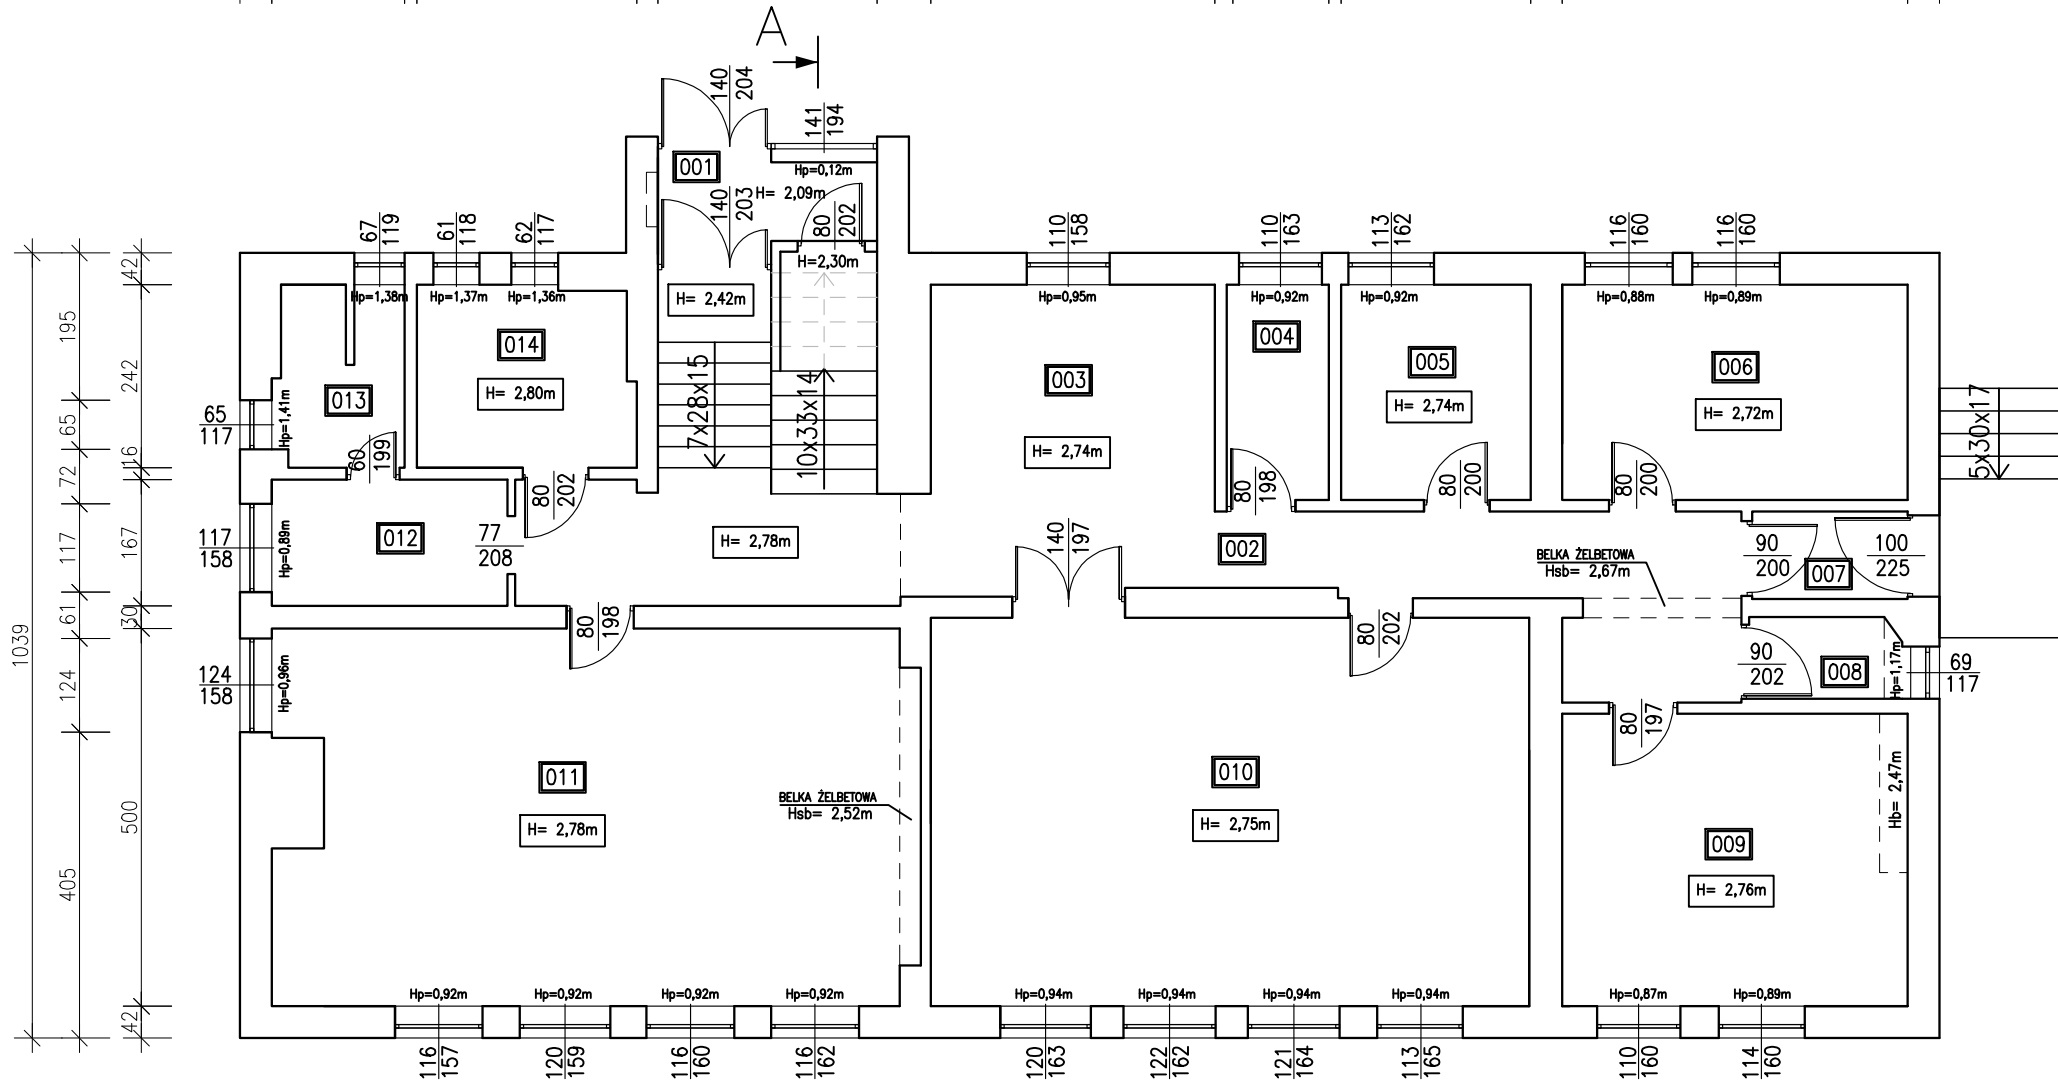

RZUT PARTERU

INWESTYCJA:	Inwentaryzacja Przedszkola Miejskiego nr 1 "Bajkoy Świat" w Czarnkowie ul. Rolna 2 64-700 Czarnków						
INWESTOR:	Urząd Miasta Czarnków ul. Pl. Wolności 6 64-700 Czarnków						
JEDNOSTKA PROJEKTOWA: C2 Centrum Projektowe Magdalena Wilczyńska ul. Rzemieślnicza 2a, 64-700 Czarnków tel. 605121415							
	IMIĘ I NAZWISKO	BRANŻA	NR UPRAWNIEŃ	PODPIS			
PROJEKTUJĄCY	mgr inż. arch. Magdalena Wilczyńska	ARCHITEKTURA	12/R16/LIA/02				
OPRACOWUJĄCY	inż. Patrycja Gilewicz						
STADIUM:	Inwentaryzacja budowlana						
TYTUŁ RYSUNKU:	RZUT PARTERU						
NR PROJEKTU:	0609	DATA:	09.2015 r.	SKALA:	1:100	NR RYSUNKU:	2
PRAWA AUTORSKIE ZASTRZEŻONE-Ustawa z dnia 04.02.1994 r. (Dz.U. 1994. Nr 24 poz. 83) Powielanie we wszelkiej postaci bez pisemnej zgody Autora zabronione							