


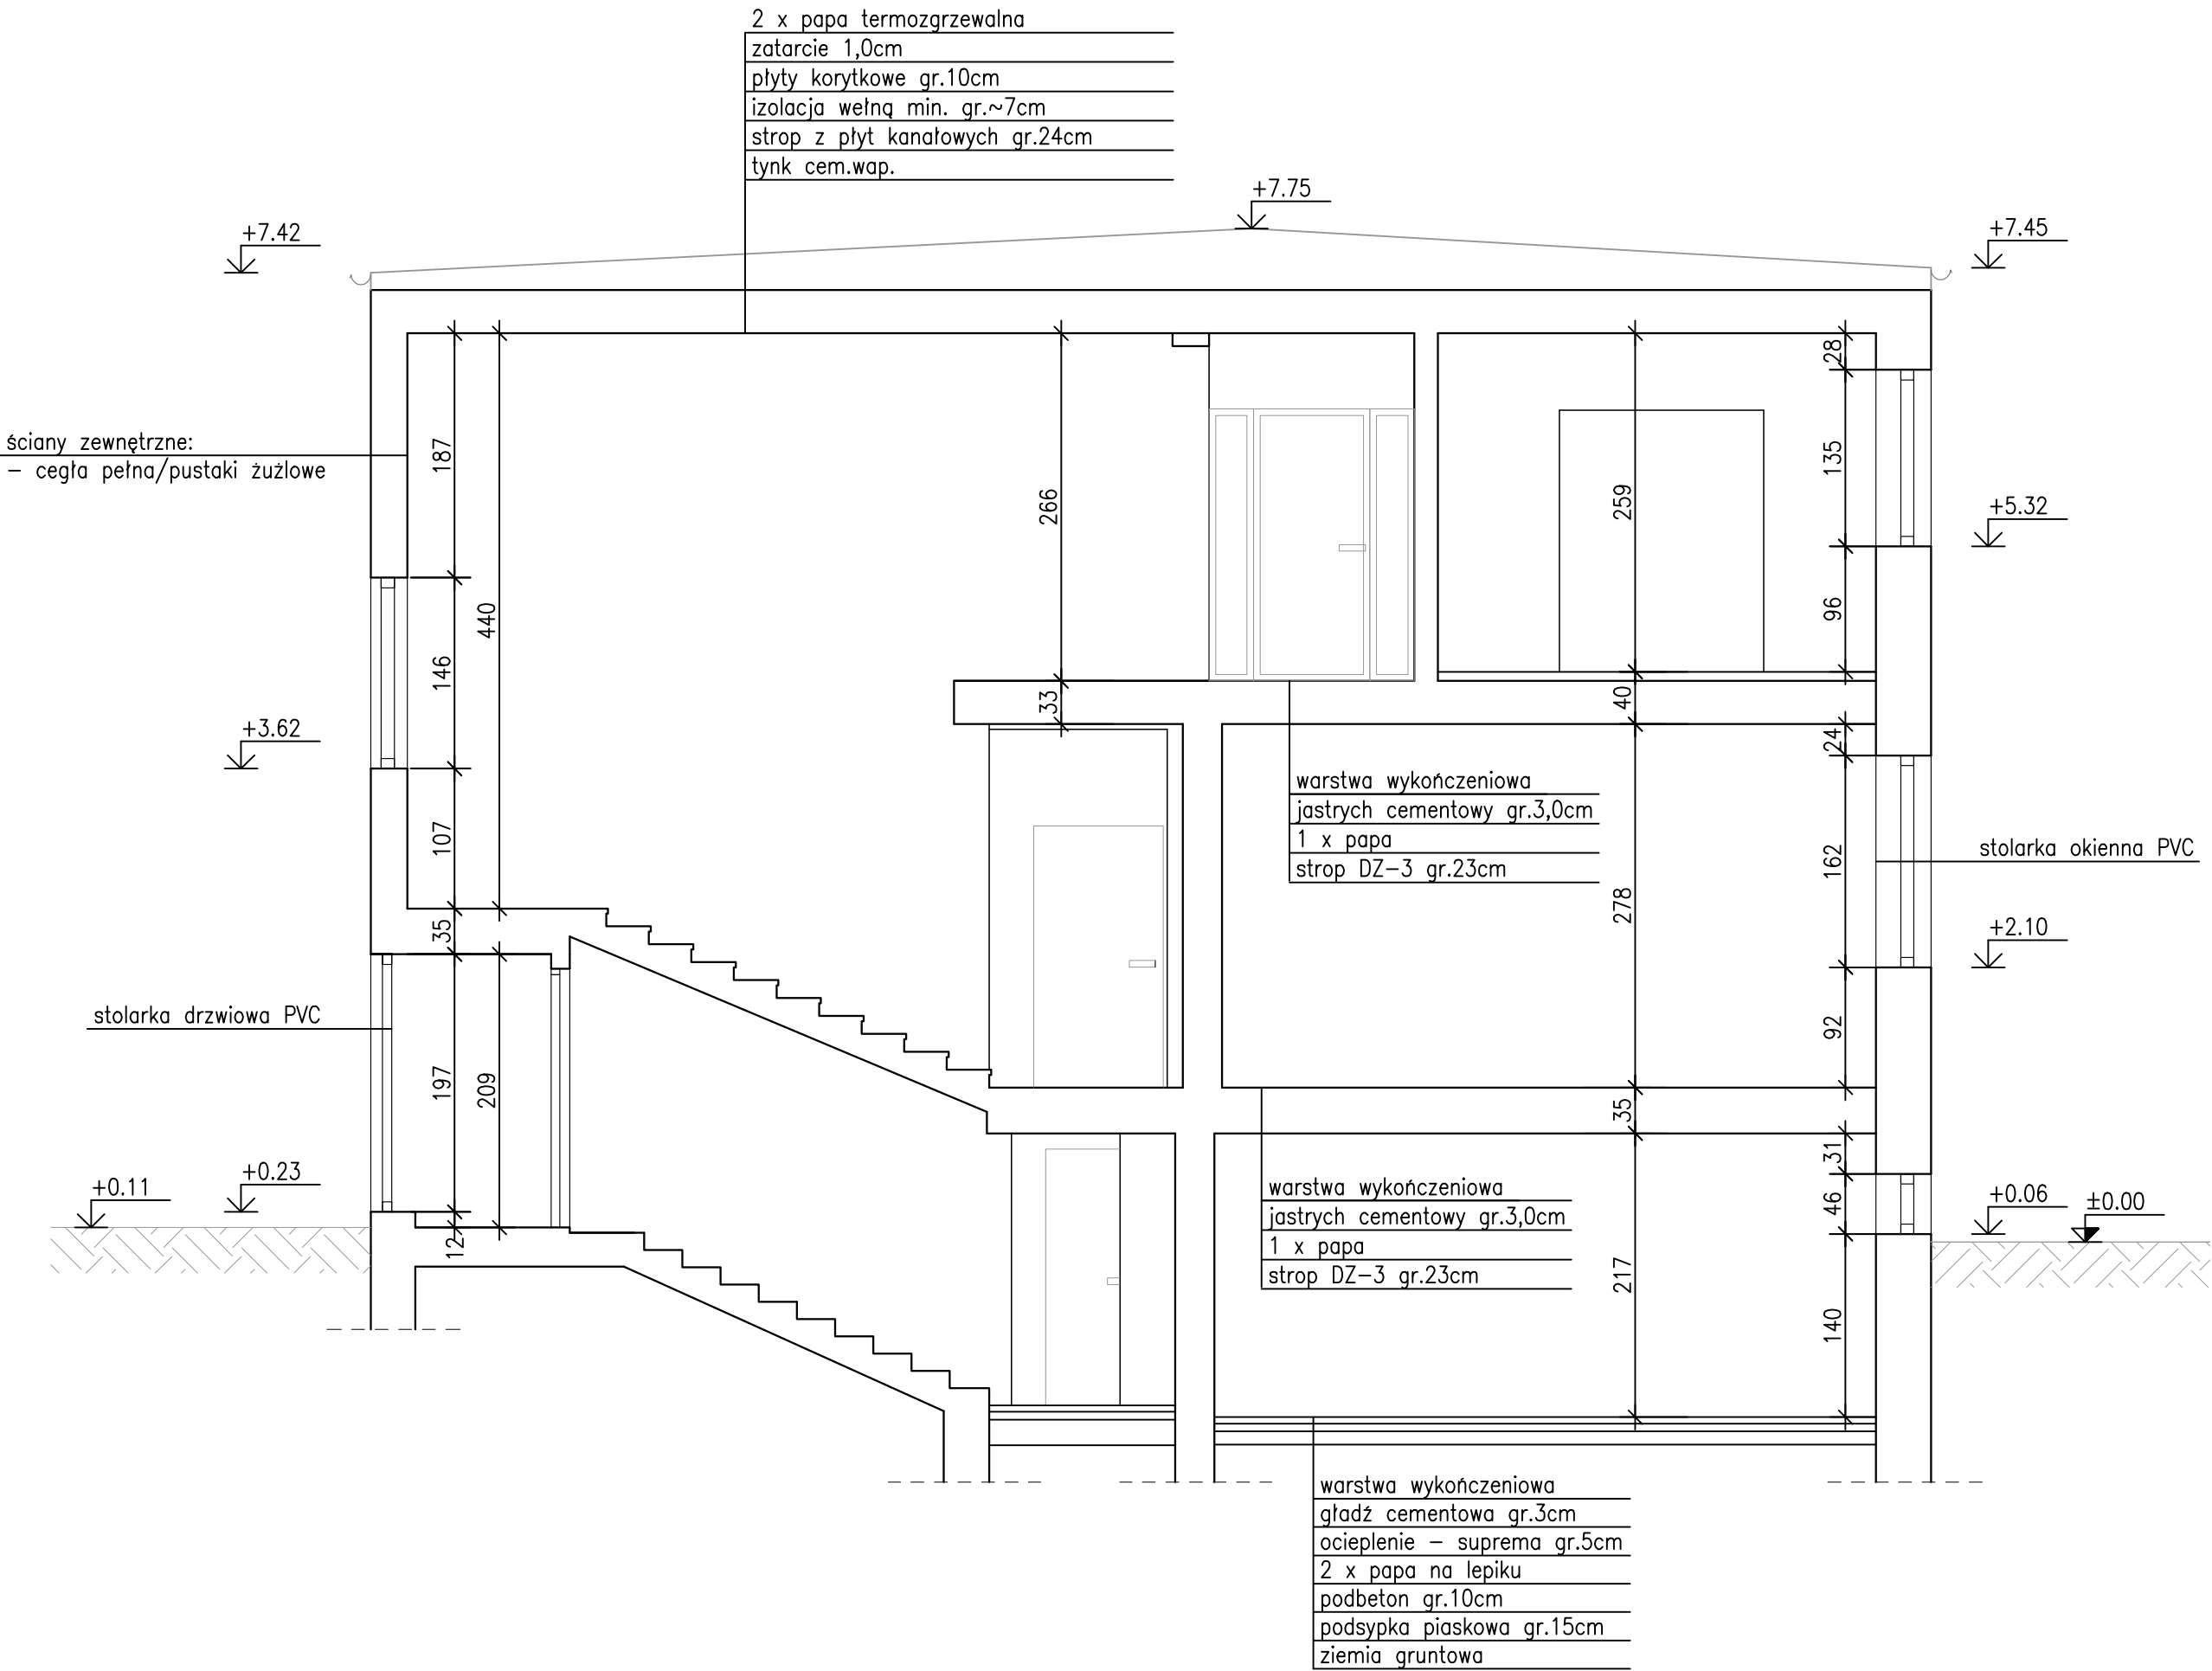

PRZEKRÓJ A-A:



INWESTYCJA:	Inwentaryzacja Przedszkola Miejskiego nr 1 "Bajkoy Świat" w Czarnkowie ul. Rolna 2 64-700 Czarnków						
INWESTOR:	Urząd Miasta Czarnków ul. Pl. Wolności 6 64-700 Czarnków						
JEDNOSTKA PROJEKTOWA: C2 Centrum Projektowe Magdalena Wilczyńska ul. Rzemieślnicza 2a, 64-700 Czarnków tel. 605121415							
	IMIĘ I NAZWISKO	BRANŻA	NR UPRAWNIENI	PODPIS			
PROJEKTUJĄCY	mgr inż. arch. Magdalena Wilczyńska	ARCHITEKTURA	12/R16/LIA/02				
OPRACOWUJĄCY	inż. Patrycja Gilewicz						
STADIUM:	Inwentaryzacja budowlana						
TYTUŁ RYSUNKU:	PRZEKRÓJ A-A						
NR PROJEKTU:	0609	DATA:	09.2015 r.	SKALA:	1:50	NR RYSUNKU:	5