






ELEWACJA TYLNA

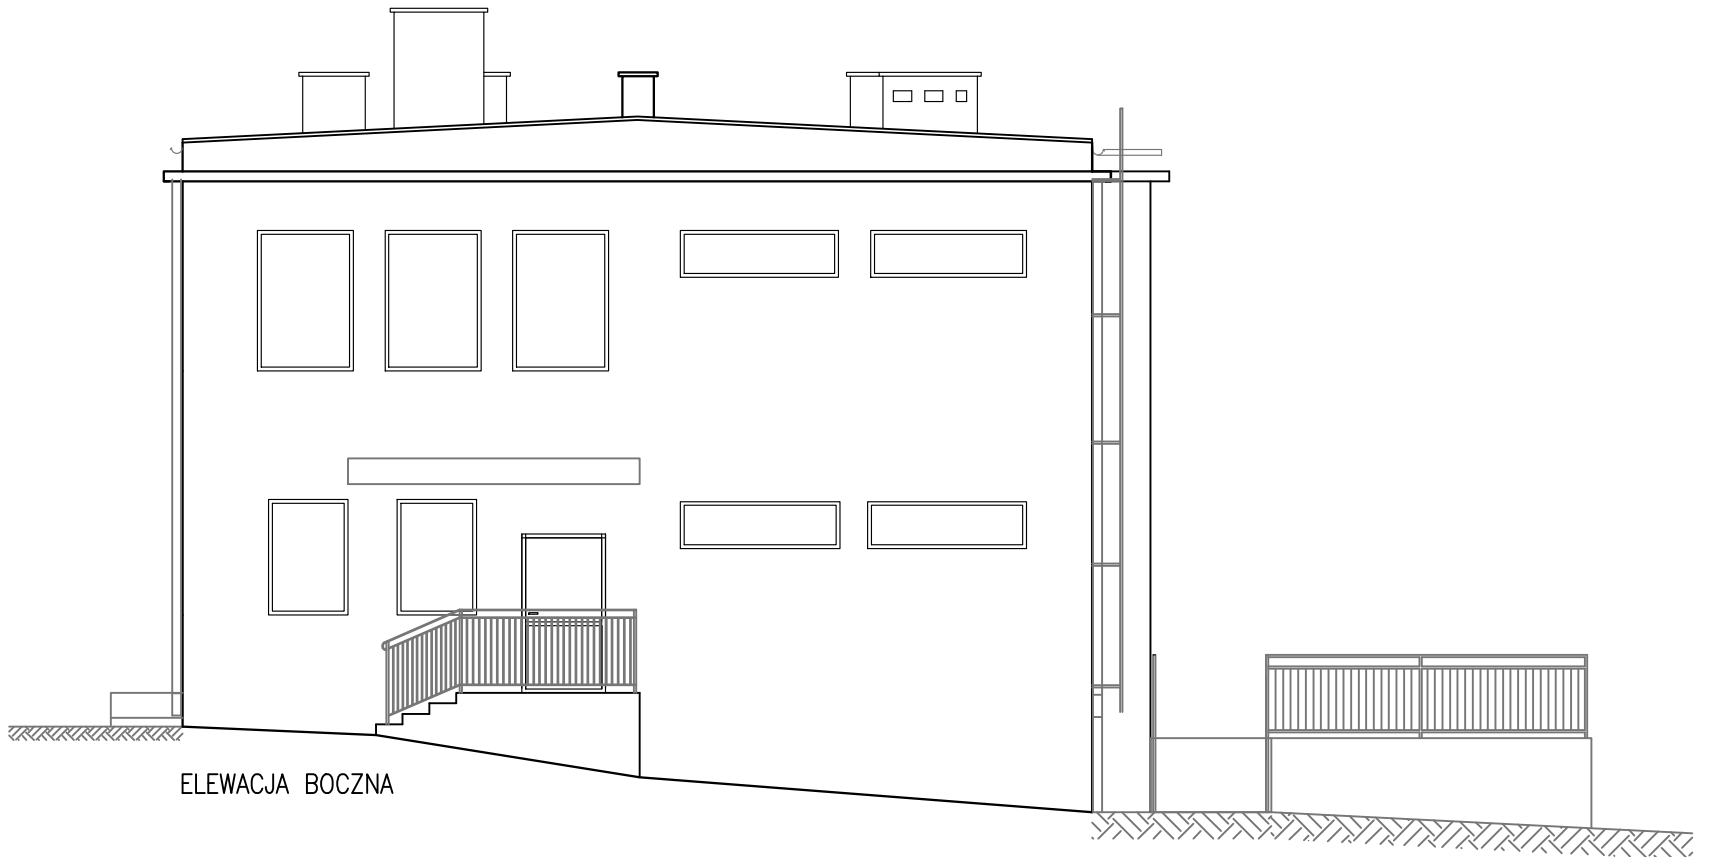


ELEWACJA BOCZNA

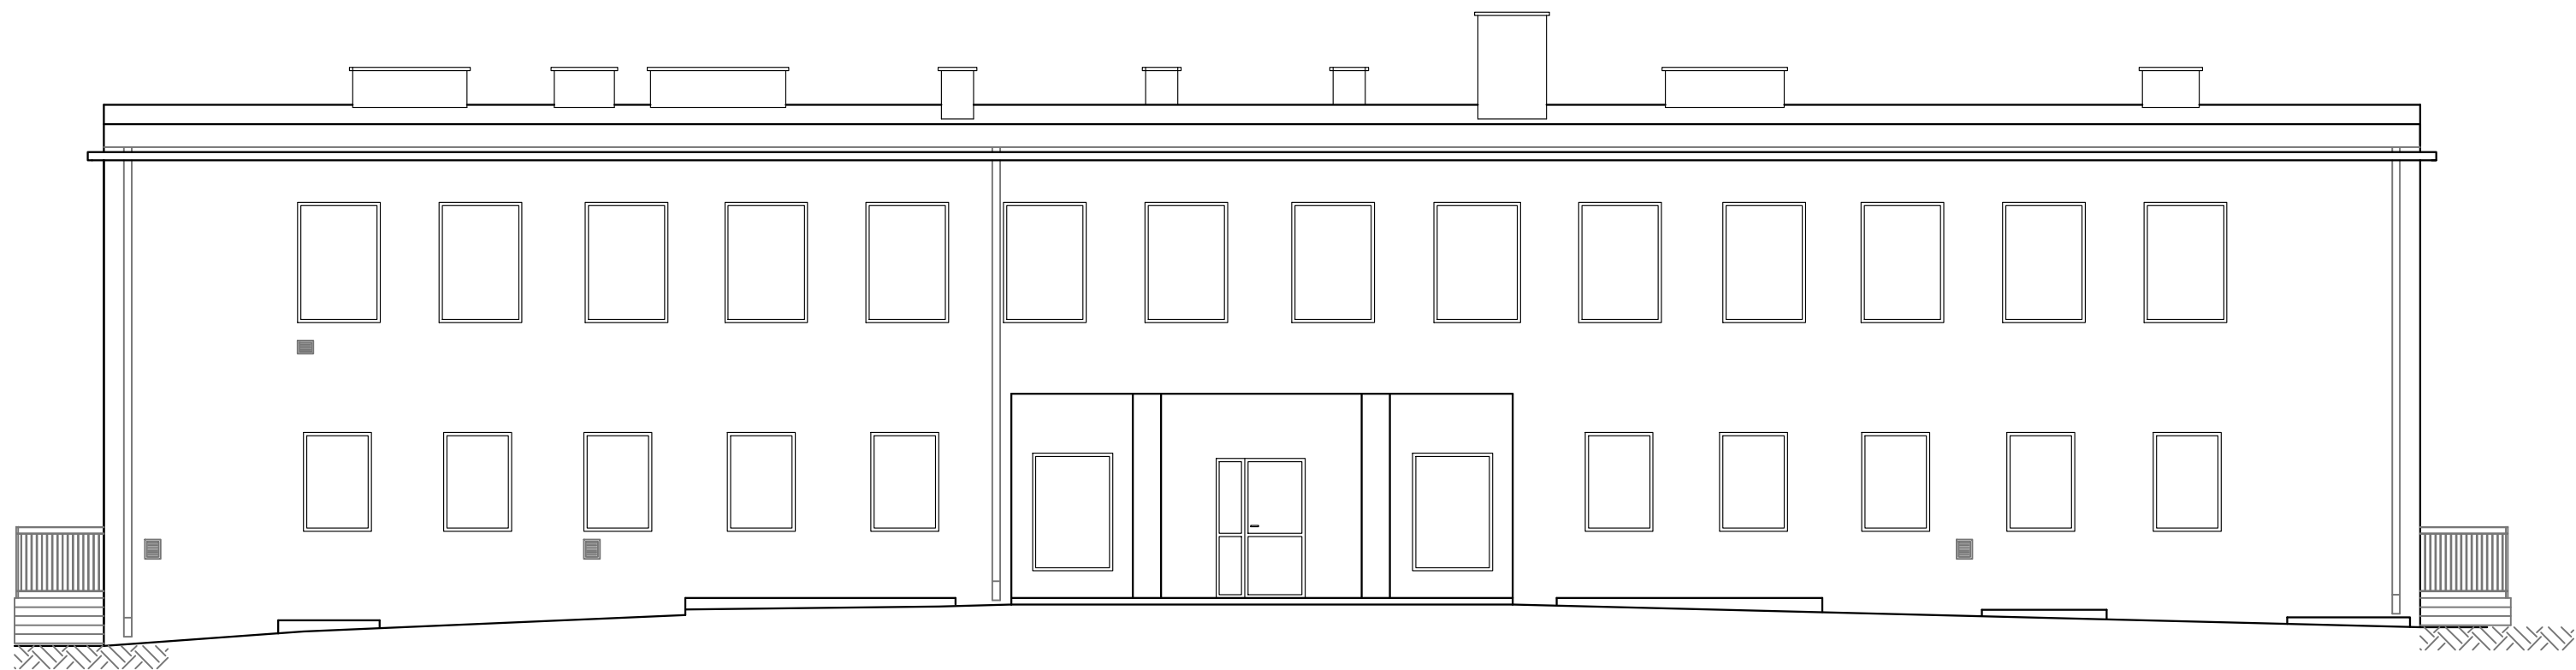

ELEWACJA FRONTOWA

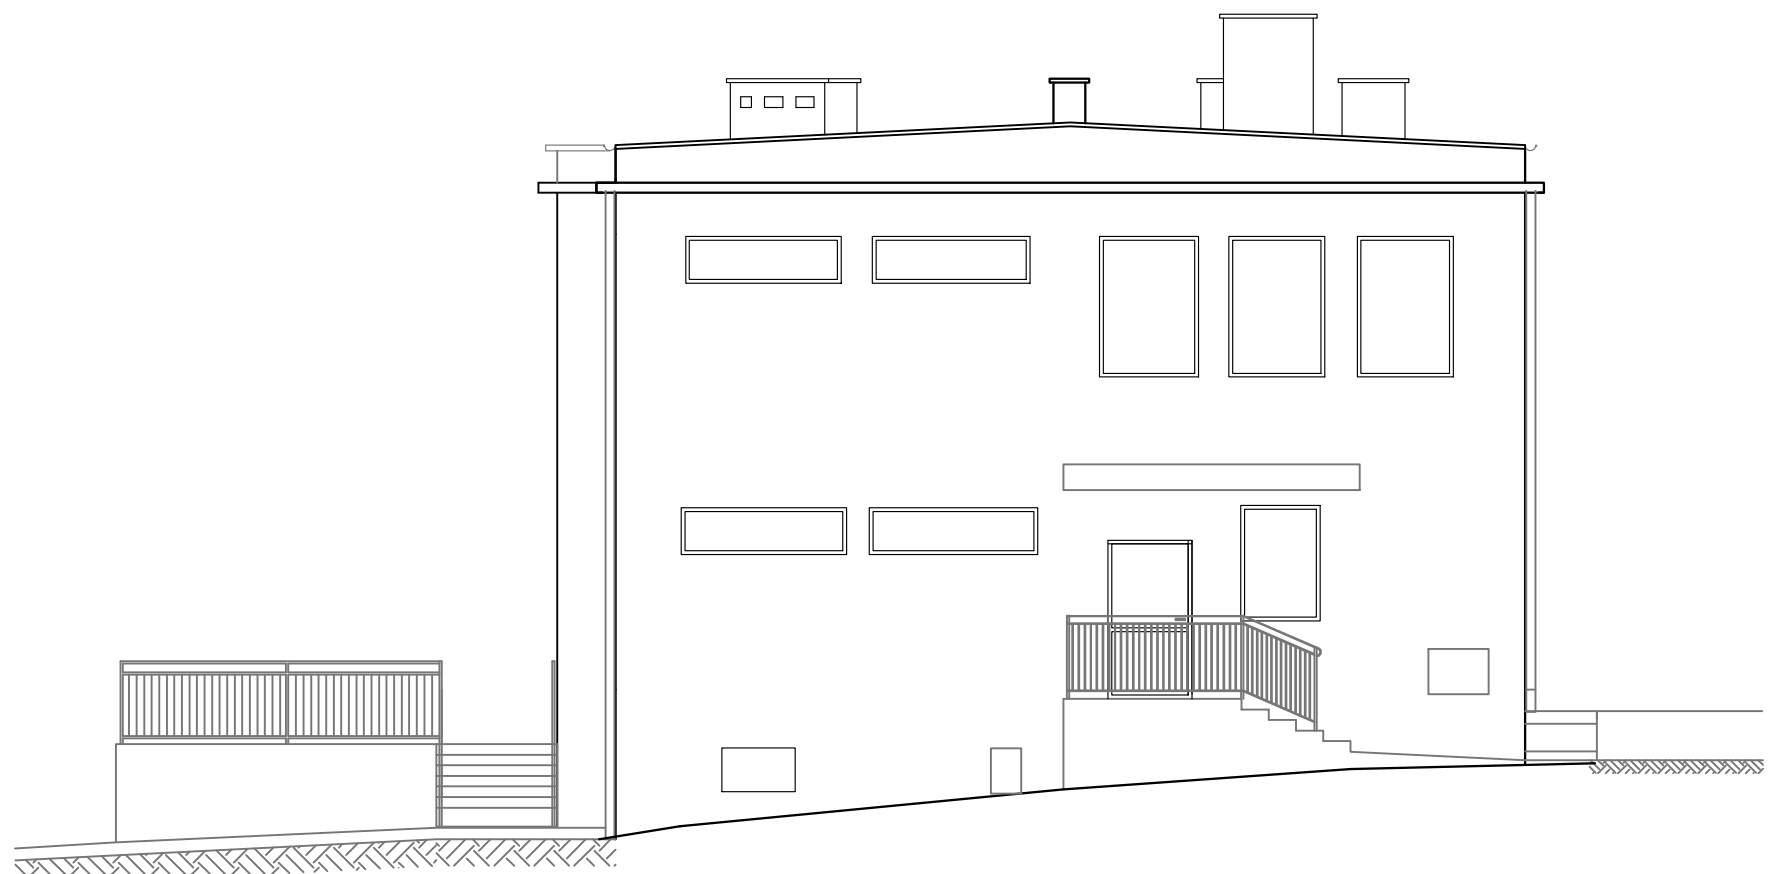

ELEWACJA BOCZNA

INWESTYCJA:	Inwentaryzacja budynku Przedszkola Miejskiego Nr 1 "Bajkowy Świat" ul. Wroniecka 13 64-700 Czarnków			
INWESTOR:	Urząd Miasta Czarnków Plac Wolności 6 64-700 Czarnków			
JEDNOSTKA PROJEKTOWA:				
C2 Centrum Projektowe Magdalena Wilczyńska ul. Rzemieślnicza 2a, 64-700 Czarnków tel. 605121415				
	IMIĘ I NAZWISKO	BRANŻA	NR UPRAWNIEN	PODPIS
PROJEKTUJĄCY	mgr inż. arch. Magdalena Wilczyńska	ARCHITEKTURA	12/R16/LIA/02	
OPRACOWUJĄCY	Inż. Patrycja Gilewicz			
STADIUM:	Inwentaryzacja budowlana			
TYTUŁ RYSUNKU:	ELEWACJE			
NR PROJEKTU:	0909	DATA: 09.2015 r.	SKALA: 1:100	NR RYSUNKU: A6

PRAWA AUTORSKIE ZASTRZEŻONE-Ustawa z dnia 04.02.1994 r. (Dz.U. 1994. Nr 24 poz. 83)
Powielanie we wszelkiej postaci bez pisemnej zgody Autora zabronione