



RZUT PIWNICY

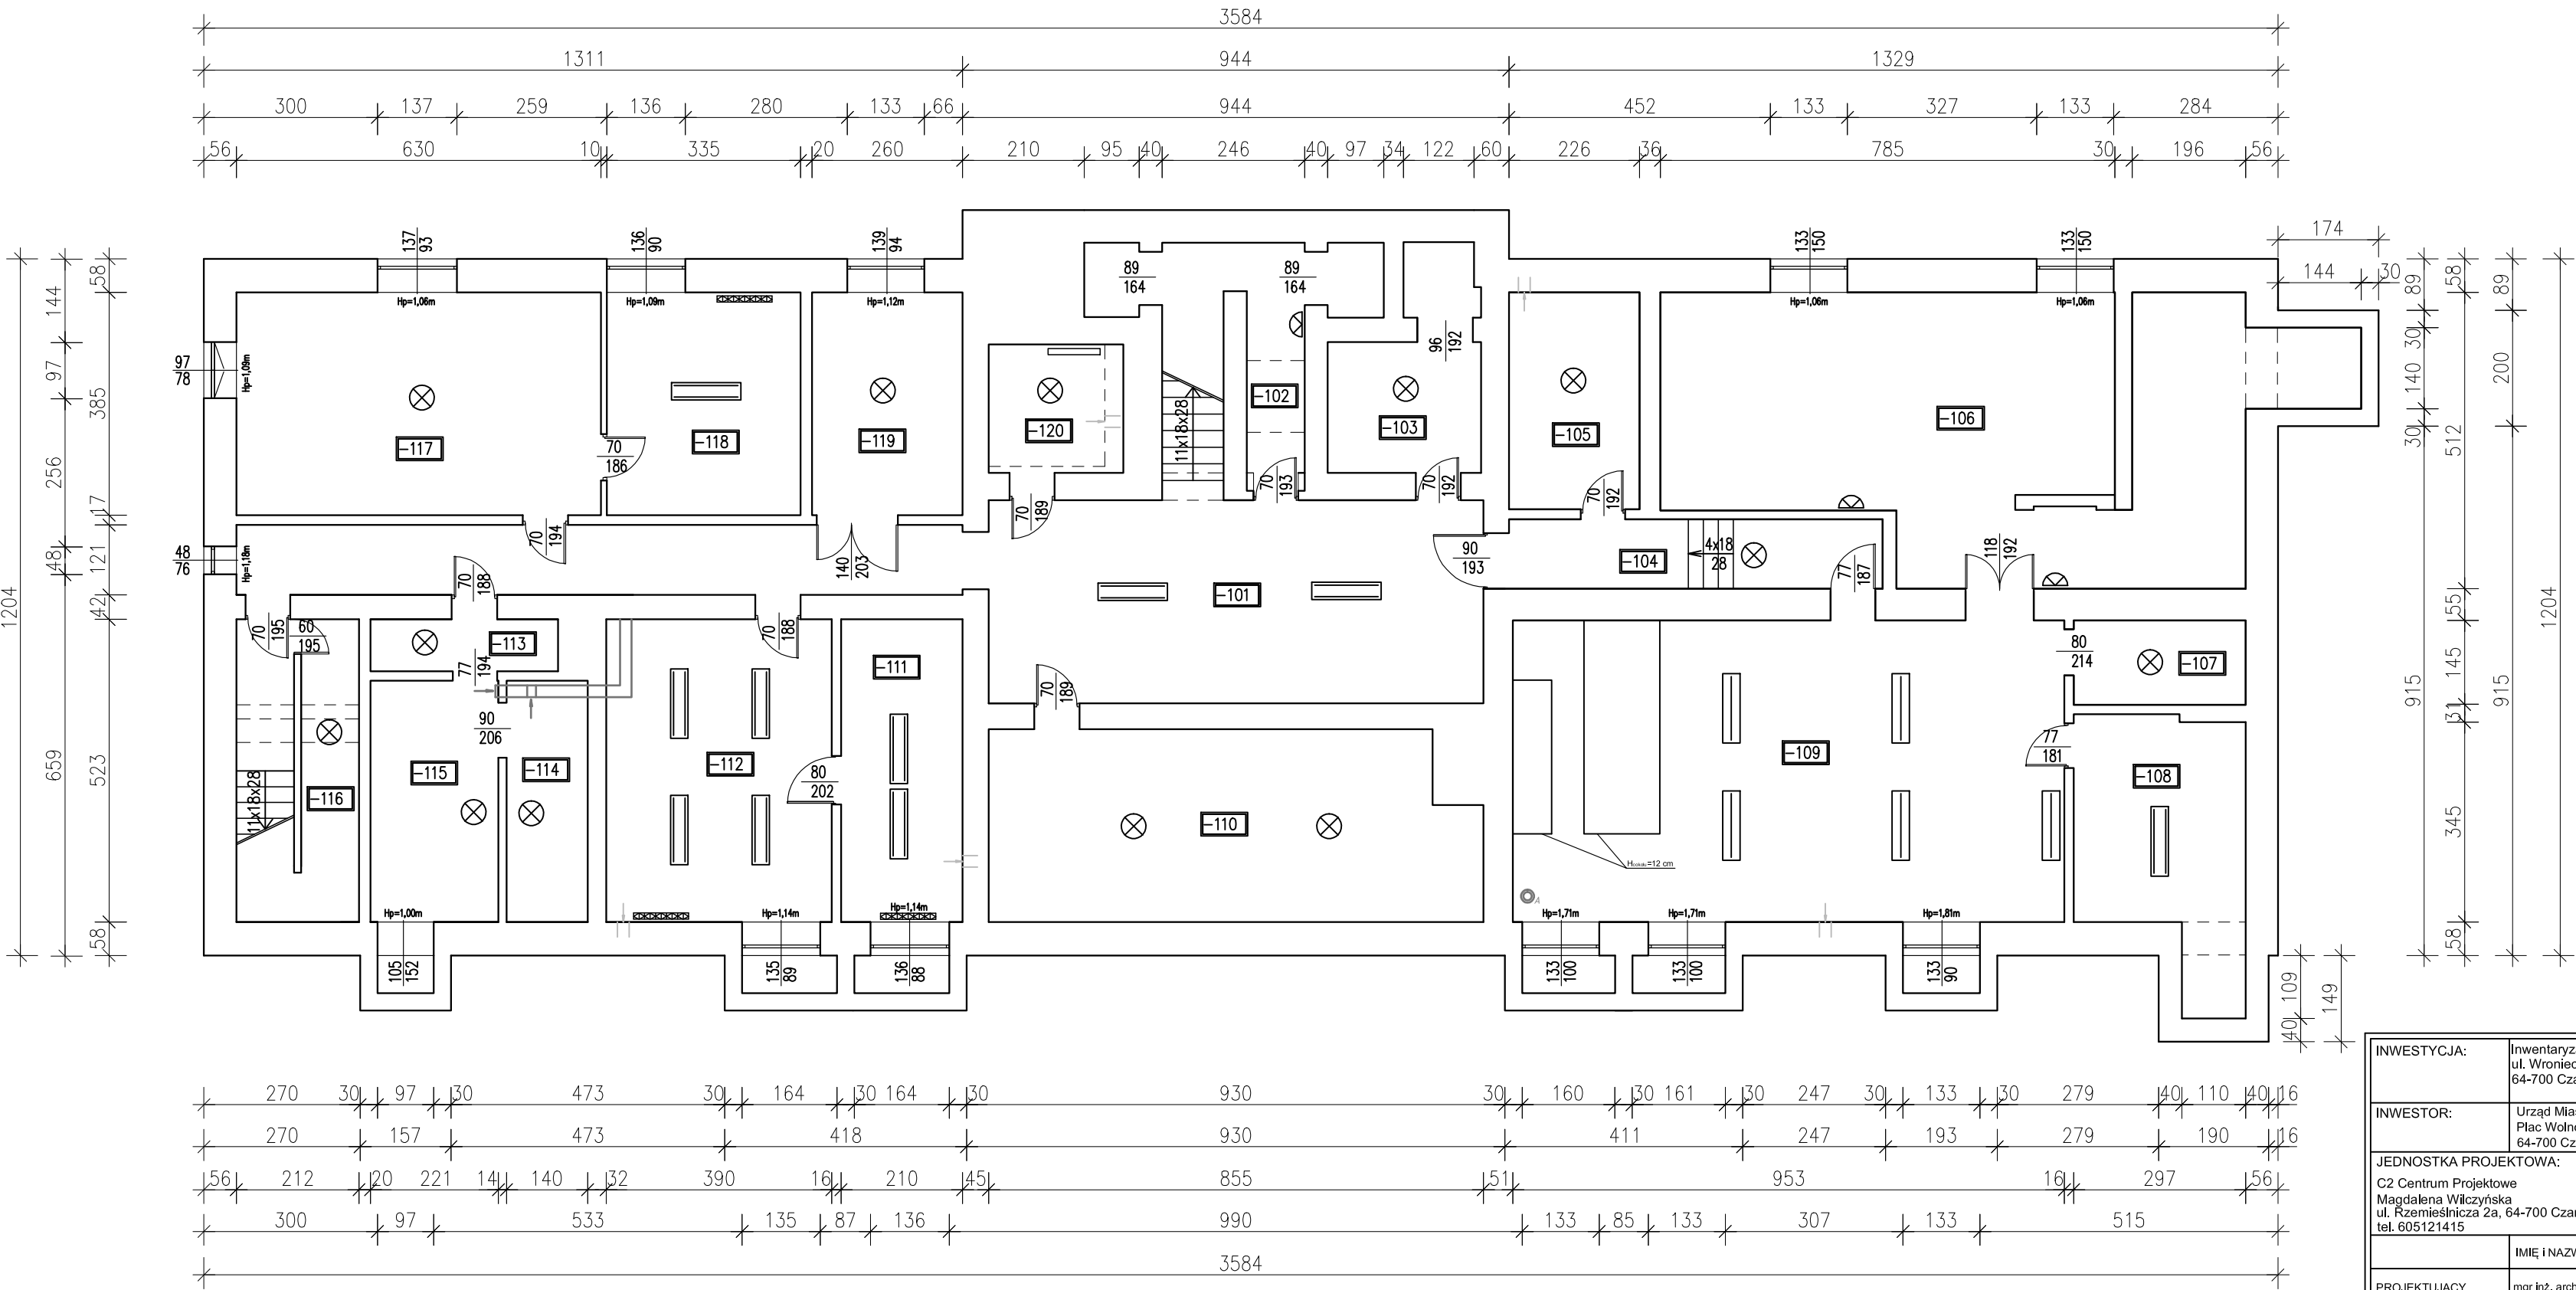

INWESTYCJA:	Inwentaryzacja budynku Przedszkola Miejskiego Nr 1 "Bajkowy Świat" ul. Wroniecka 13 64-700 Czarnków			
INWESTOR:	Urząd Miasta Czarnków Plac Wolności 6 64-700 Czarnków			
JEDNOSTKA PROJEKTOWA:				
C2 Centrum Projektowe Magdalena Wilczyńska ul. Rzemieślnicza 2a, 64-700 Czarnków tel. 605121415				
	IMIĘ I NAZWISKO	BRANŻA	NR UPRAWNIENI	PODPIS
PROJEKTUJĄCY	mgr inż. arch. Magdalena Wilczyńska	ARCHITEKTURA	12/R16/LIA/02	
OPRACOWUJĄCY	inż. Patrycja Gilewicz			
STADIUM:	Inwentaryzacja - oprawy oświetleniowe, grzejniki, wentylacja			
TYTUŁ RYSUNKU:	RZUT PIWNICY			
NR PROJEKTU:	0909	DATA:	09.2015 r.	SKALA:
			1:100	NR RYSUNKU:
				11