



PRZEKRÓJ A-A:

- 2 x papa asfaltowa na lepiku
- gładź cementowa gr.2cm
- plyty korytkowe DK-300/60
- ścianki ażurowe z cegły dziurawki
- wełna min.gr. 10cm (2x5cm)
- paroizolacja – 1 x papa
- plyty kanałowe gr.24cm
- tynk cem-wap

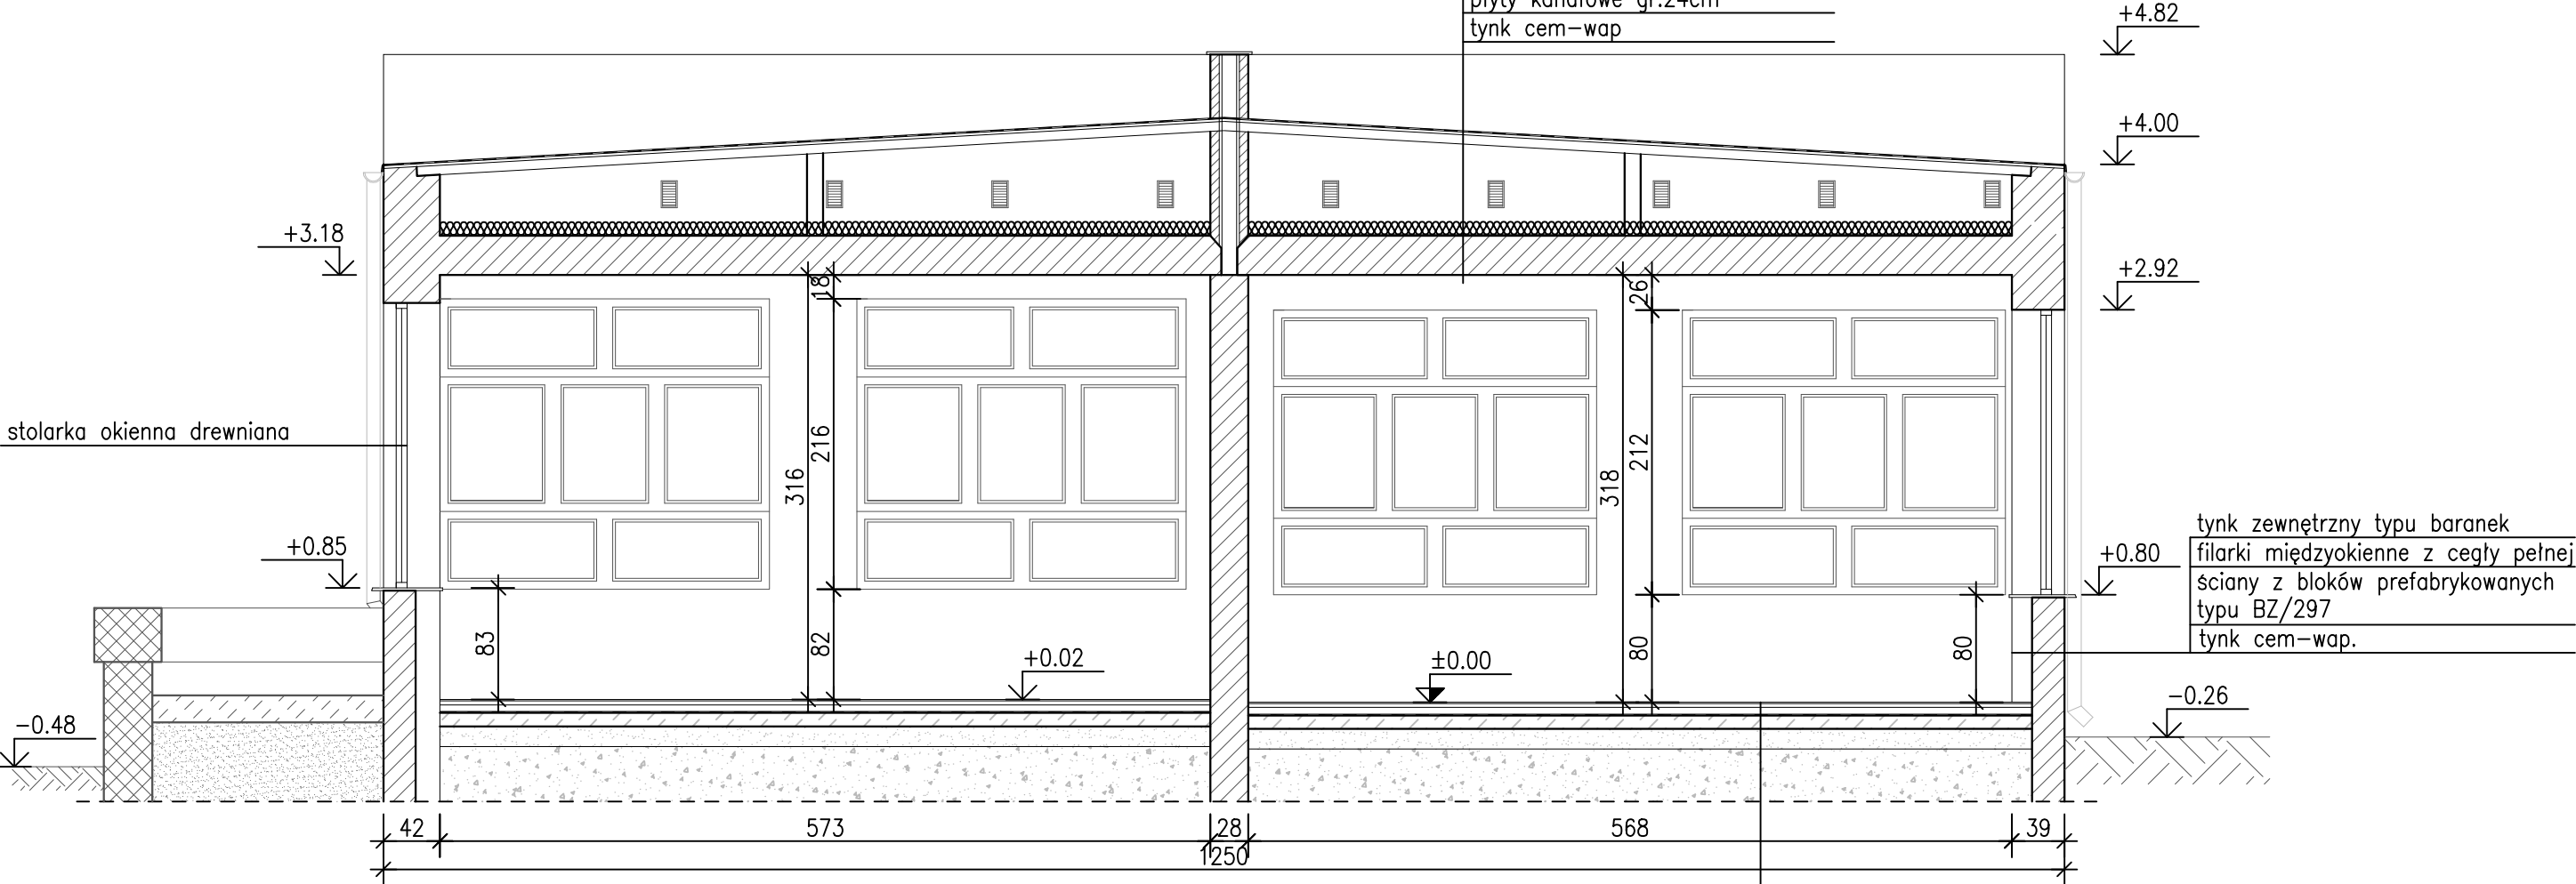

- tynk zewnętrzny typu baranek
- filarki międzyokienne z cegły pełnej
- ściany z bloków prefabrykowanych typu BZ/297
- tynk cem-wap.

- warstwa wykończeniowa
- gładź cementowa gr.3cm
- ocieplenie – suprema gr.5cm
- 2 x papa na lepiku
- podbeton gr.10cm
- podsyпка piaskowa gr.15cm
- ziemia piaskowa nasypowa
- ziemia gruntowa

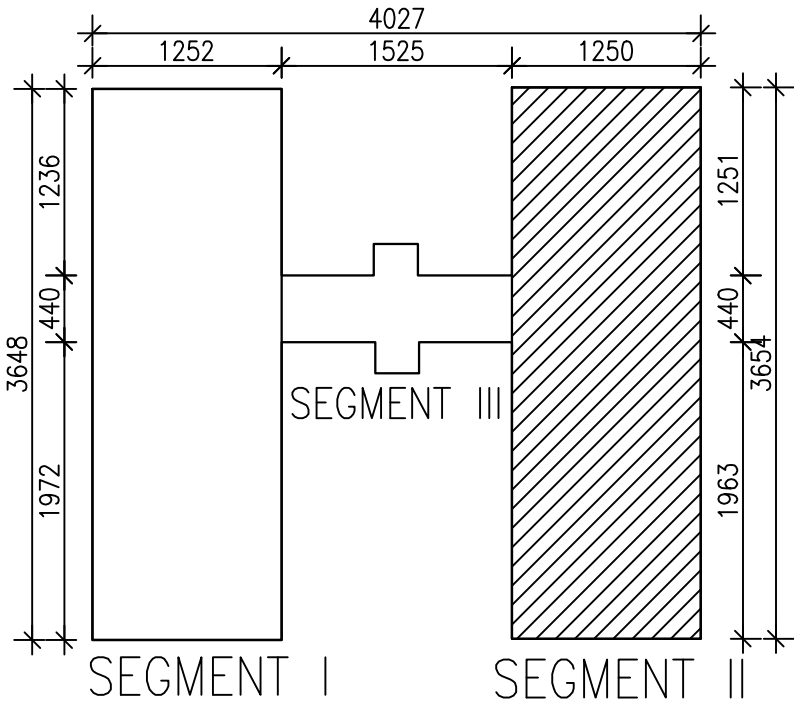

INWESTYCJA:	Inwentaryzacja budynku Przedszkola Miejskiego Nr 2 im.Jana Brzechwy Osiedle Parkowe 10 64-700 Czarnków			
INWESTOR:	Urząd Miasta Czarnków Plac Wolności 6 64-700 Czarnków			
JEDNOSTKA PROJEKTOWA: C2 Centrum Projektowe Magdalena Wilczyńska ul. Rzemieślnicza 2a, 64-700 Czarnków tel. 605121415				
	IMIE I NAZWISKO	BRANŻA	NR UPRAWNIEŃ	PODPIS
PROJEKTUJĄCY	mgr inż. arch. Magdalena Wilczyńska	ARCHITEKTURA	12/R16/LIA/02	
OPRACOWUJĄCY	mgr inż.Krzysztof Dreżewski			
STADIUM:	Inwentaryzacja budowlana			
TYTUŁ RYSUNKU:	SEGMENT II - PRZEKRÓJ A-A			
NR PROJEKTU:		DATA:	SKALA:	NR RYSUNKU:
0509		09.2015 r.	1:100	A4