


RZUT DACHU – SEGMENT II

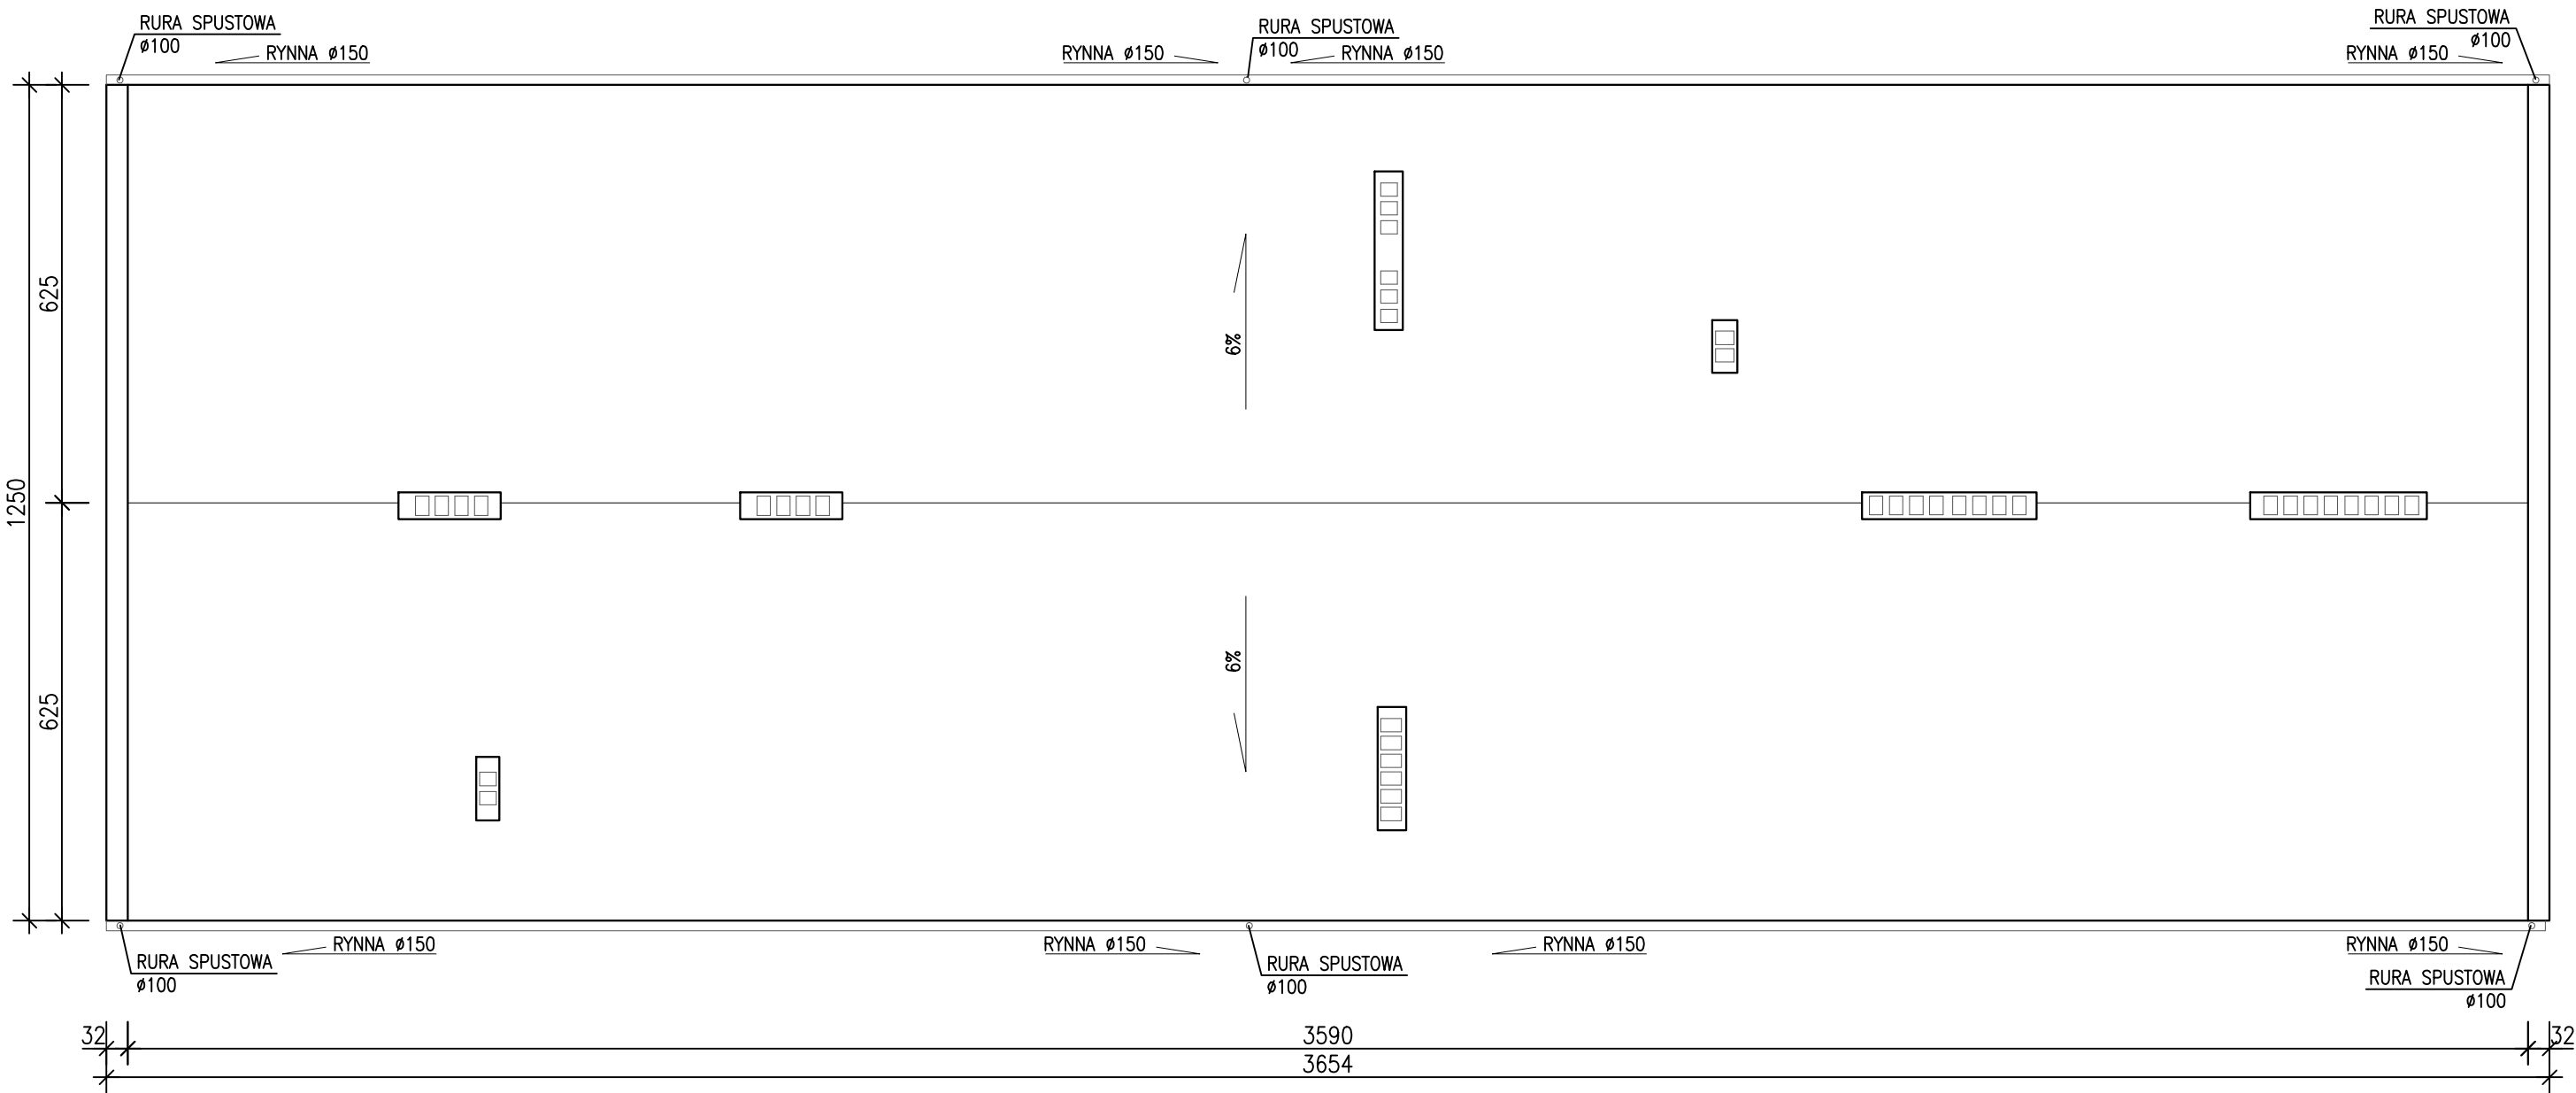

INWESTYCJA:	Inwentaryzacja budynku Przedszkola Miejskiego Nr 2 im. Jana Brzechwy Osiedle Parkowe 10 64-700 Czarnków						
INWESTOR:	Urząd Miasta Czarnków Plac Wolności 6 64-700 Czarnków						
JEDNOSTKA PROJEKTOWA: C2 Centrum Projektowe Magdalena Wilczyńska ul. Rzemieślnicza 2a, 64-700 Czarnków tel. 605121415							
	IMIĘ I NAZWISKO	BRANŻA	NR UPRAWNIEŃ	PODPIS			
PROJEKTUJĄCY	mgr inż. arch. Magdalena Wilczyńska	ARCHITEKTURA	12/R16/ŁIA/02				
OPRACOWUJĄCY	mgr inż. Krzysztof Dreżewski						
STADIUM:	Inwentaryzacja budowlana						
TYTUŁ RYSUNKU:	SEGMENT II - RZUT DACHU						
NR PROJEKTU:	0509	DATA:	09.2015 r.	SKALA:	1:100	NR RYSUNKU:	A8

PRAWA AUTORSKIE ZASTRZEŻONE-Ustawa z dnia 04.02.1994 r. (Dz.U. 1994, Nr 24 poz. 83)
Powielanie we wszelkiej postaci bez pisemnej zgody Autora zabronione