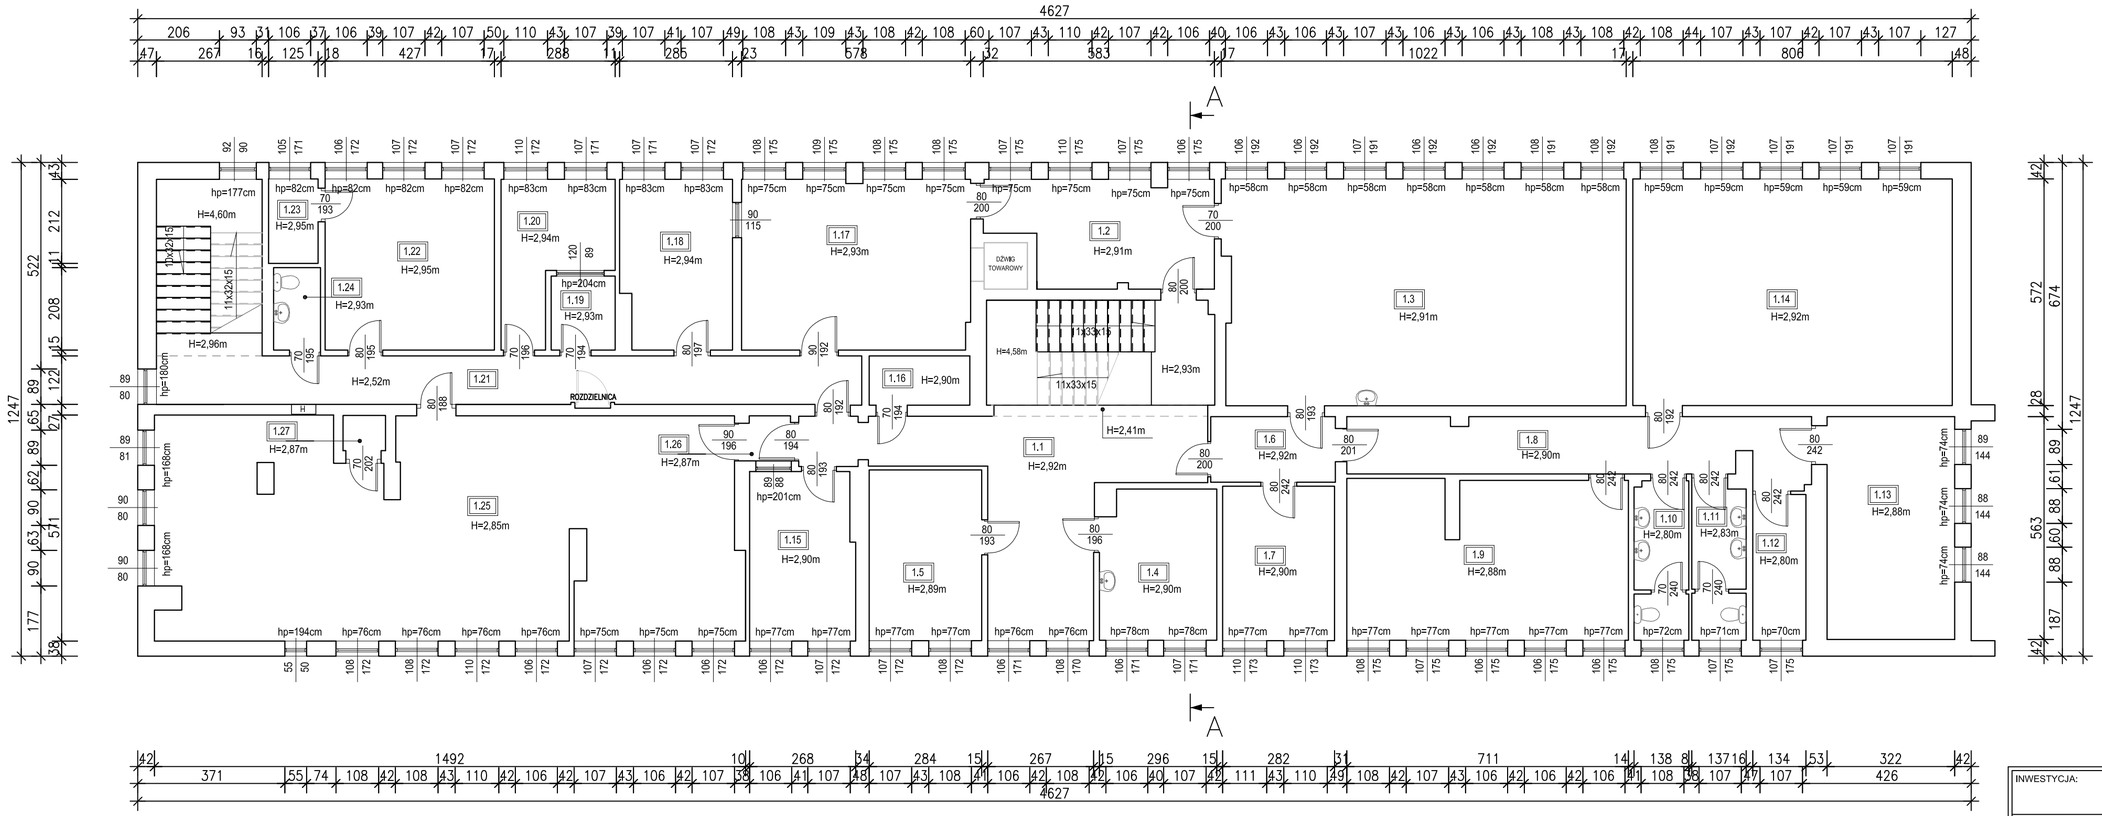

INWESTYCJA:	Inwentaryzacja budynku Przedszkola Miejskiego Nr 2 im.Jana Brzechwy Osiedle Parkowe 10 64-700 Czarnków			
INWESTOR:	Urząd Miasta Czarnków Plac Wolności 6 64-700 Czarnków			
JEDNOSTKA PROJEKTOWA:	C2 Centrum Projektowe Magdalena Wilczyńska ul. Rzemieślnicza 2a, 64-700 Czarnków tel. 605121415			
	IMIĘ I NAZWISKO	BRANŻA	NR UPRAWNIEŃ	PODPIS
PROJEKTUJĄCY	mgr inż. arch. Magdalena Wilczyńska	ARCHITEKTURA	12/R16/ŁIA/02	
OPRACOWUJĄCY	mgr inż.Krzysztof Drężewski			
STADIUM:	Inwentaryzacja budowlana			
TYTUŁ RYSUNKU:	BUDYNEK PIĘTROWY - RZUT PIĘTRA			
NR PROJEKTU: 0809	DATA: 09.2015 r.	SKALA: 1:100	NR RYSUNKU: A2	

PRAWA AUTORSKIE ZASTRZEŻONE-Ustawa z dnia 04.02.1994 r. (Dz.U. 1994. Nr 24 poz. 83)
Powielanie we wszelkiej postaci bez pisemnej zgody Autora zabronione