




ELEWACJA PŁN–ZACHODNIA (FRONTOWA):

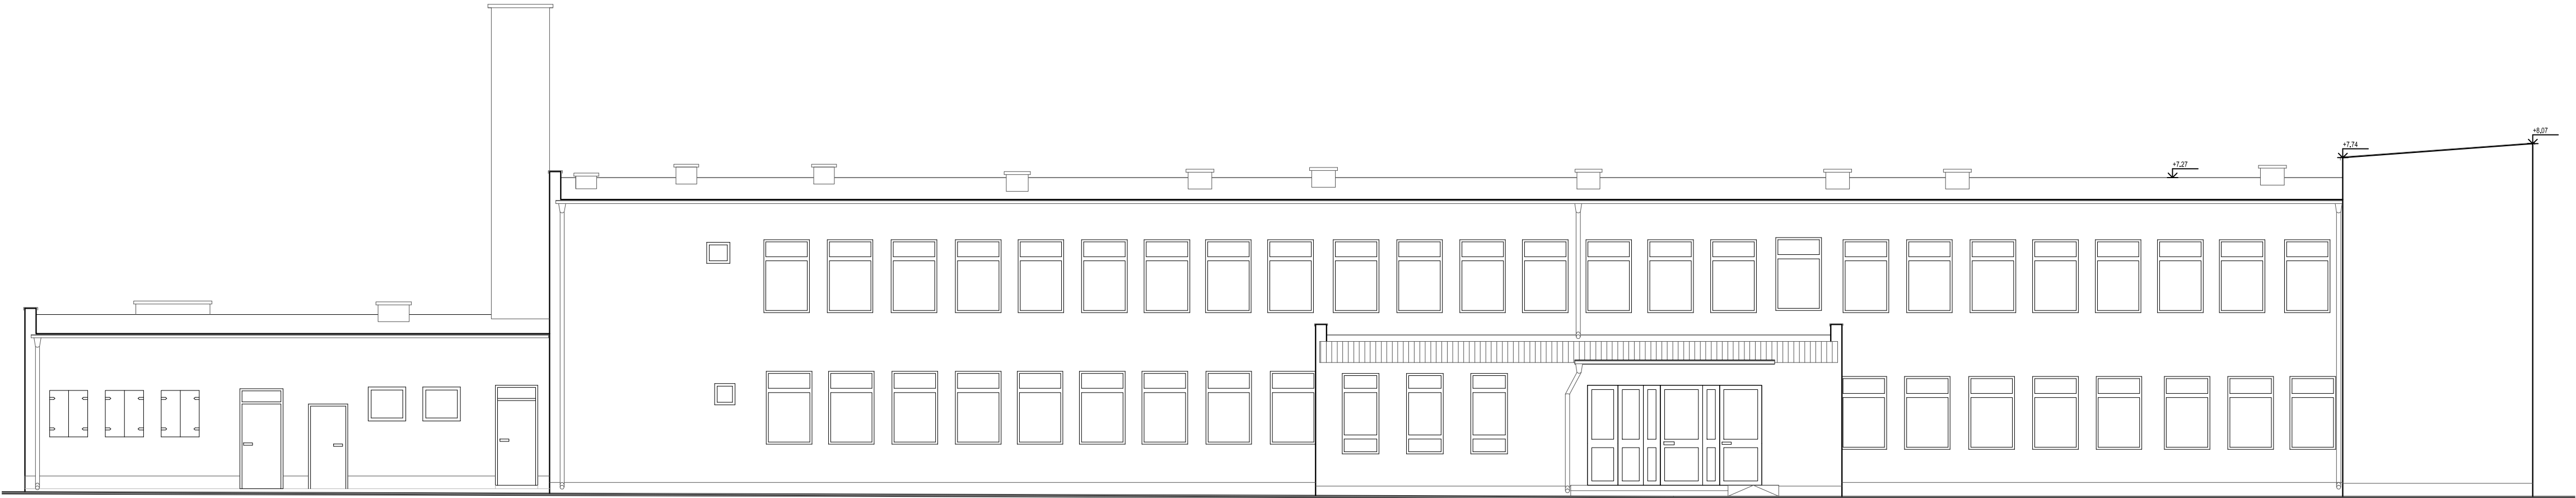

ELEWACJA PŁN–WSCHODNIA (TYLNA):

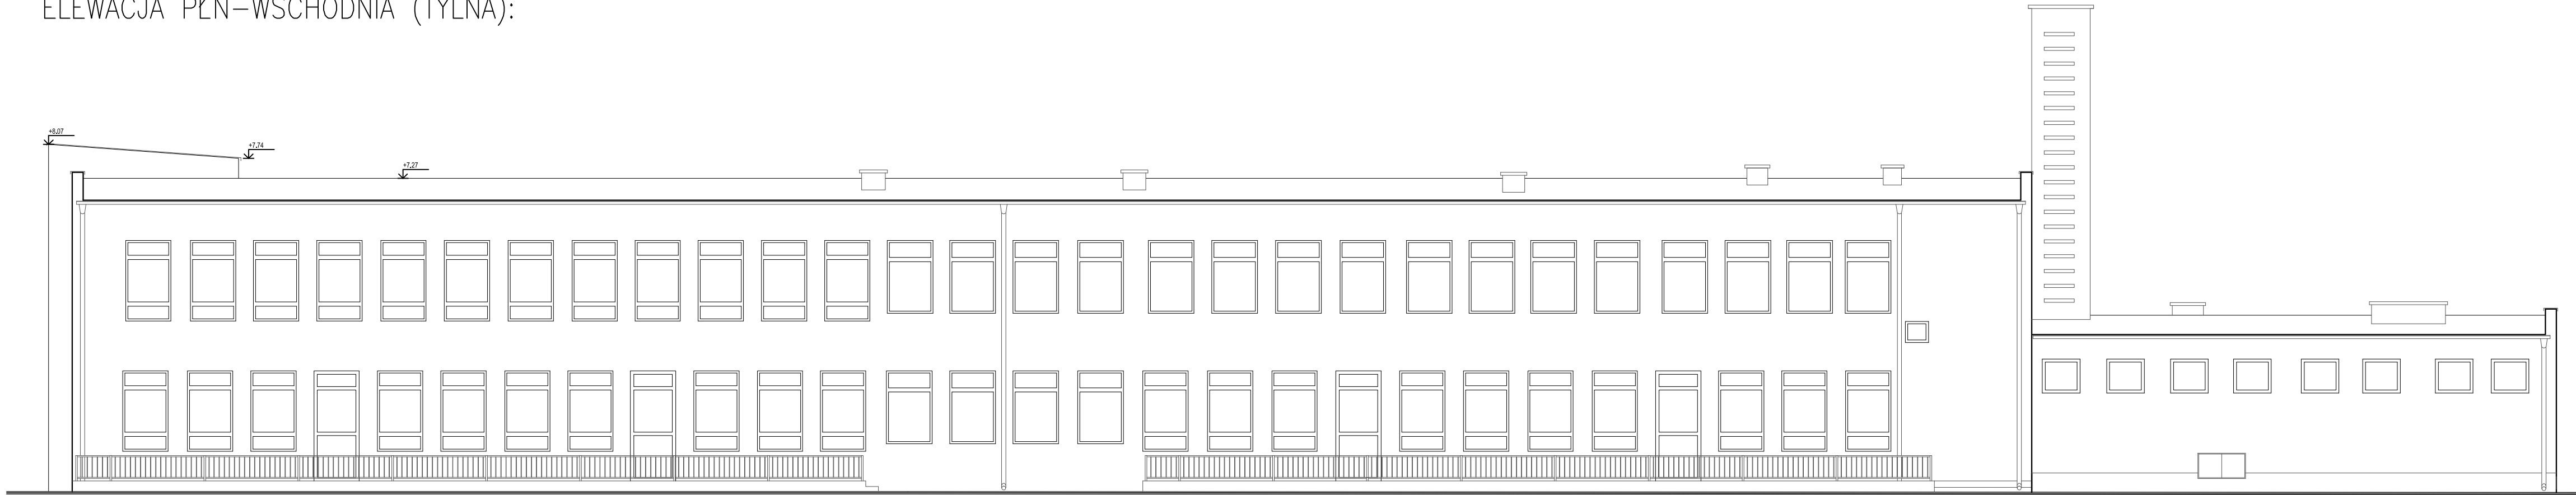



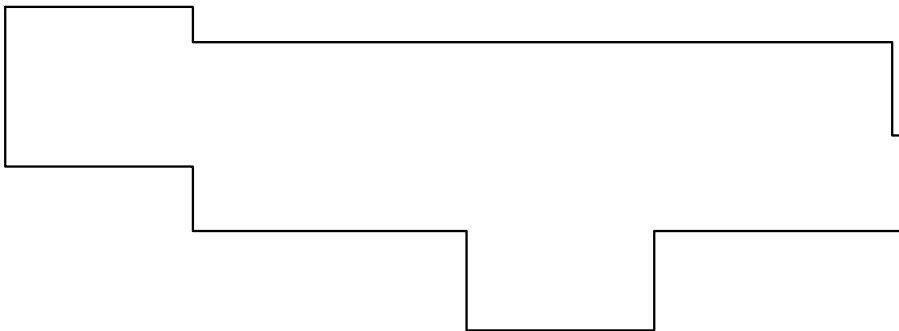ELEWACJA PŁN–WSCHODNIA



ELEWACJA PŁN–ZACHODNIA



INWESTYCJA:	Inwentaryzacja budynku Przedszkola Miejskiego Nr 2 im. Jana Brzechwy Osiedle Parkowe 10 64-700 Czarnków			
INWESTOR:	Urząd Miasta Czarnków Plac Wolności 6 64-700 Czarnków			
JEDNOSTKA PROJEKTOWA: C2 Centrum Projektowe Magdalena Wilczyńska ul. Rzemieślnicza 2a, 64-700 Czarnków tel. 605121415				
	IMIĘ I NAZWISKO	BRANŻA	NR UPRAWNIEN	PODPIS
PROJEKTUJĄCY	mgr inż. arch. Magdalena Wilczyńska	ARCHITEKTURA	12/R16/LIA/02	
OPRACOWUJĄCY	mgr inż. Krzysztof Dreżewski			
STADIUM:	Inwentaryzacja budowlana			
TYTUŁ RYSUNKU:	BUDYNEK PIĘTROWY - ELEWACJE			
NR PROJEKTU:	DATA:	SKALA:	NR RYSUNKU:	
0809	09.2015 r.	1:100	A6	

PRAWA AUTORSKIE ZASTRZEŻONE-Ustawa z dnia 04.02.1994 r. (Dz.U. 1994. Nr 24 poz. 83 )  
Powielanie we wszelkiej postaci bez pisemnej zgody Autora zabronione

UWAGA: Poziomy od poziomu 0,00 posadzki parteru.