


FRAGMENT NOWEGO OGRODZENIA

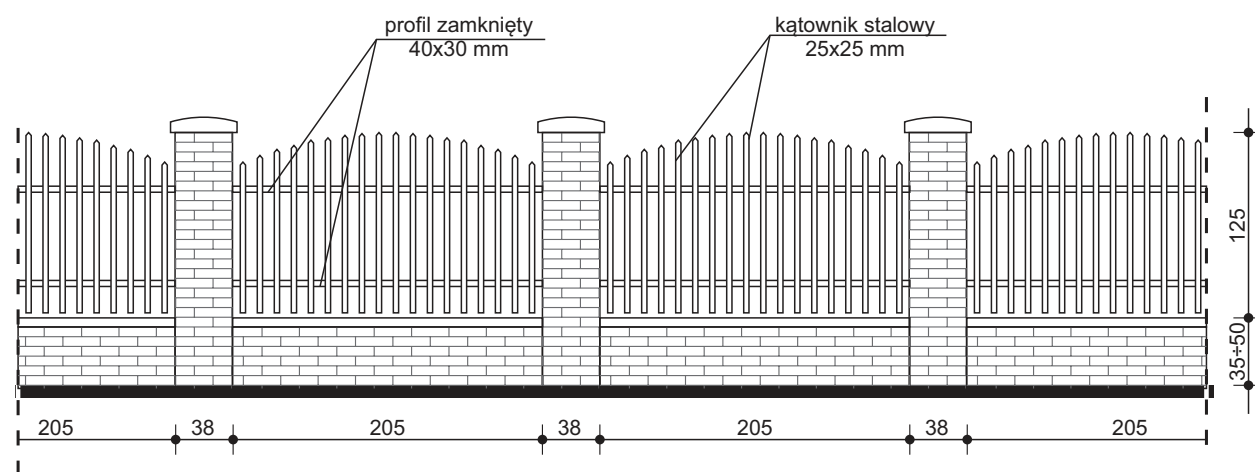

FRAGMENT OGRODZENIA DO REMONTU

Uwaga:
Wymiana pręseł z desek na pręśta z profili stalowych
Cokoły, słupki i czapki betonowe do oczyszczenia
i malowania farbą silikatową

Uwaga:
elementy stalowe cynkowane ogniowo
i malowane farbą proszkową.

PRZEBUDOWA ZE ZMIANĄ SPOSOBU UŻYTKOWANIA BUDYNKU
PRZEDSZKOLNEGO NA ŚRODOWISKOWY DOM SAMOPOMOCY
I WARSZTATY TERAPII ZAJĘCIOWEJ



Nazwa i adres obiektu budowlanego: BUDYNEK PRZEDSZKOLNY NA DZIAŁCE NR 243, 245/3, 245/4, 249, 250/1, 250/2, 252/1, 254/3, 254/4, 255/7 OBR. 0007 WEJHEROWO PRZY UL. OFIAR PIAŚNICY 22

Nazwa rysunku: FRAGMENTY OGRODZEŃ - WIDOKI

Skala: 1:50

Projektant:	mgr inż. arch. Mirosław Frąszczak	Numer uprawnień:	1740/Gd/84	Specjalność:	architektoniczna
Sprawdzający:	mgr inż. arch. Kamila Janczukowicz	Numer uprawnień:	567/POOKK/2013	Specjalność:	architektoniczna
Opracowanie:	tech. bud. Stanisław Wegner	Numer uprawnień:	1971/Gd/85	Specjalność:	konstr.-budowlana
Projekt:	BUDOWLANY	Branża:	ARCHITEKTURA	Data:	lipiec 2020
				Nr rysunku:	A18
				Numer strony:	