



PRZEKRÓJ NORMALNY szlakowy

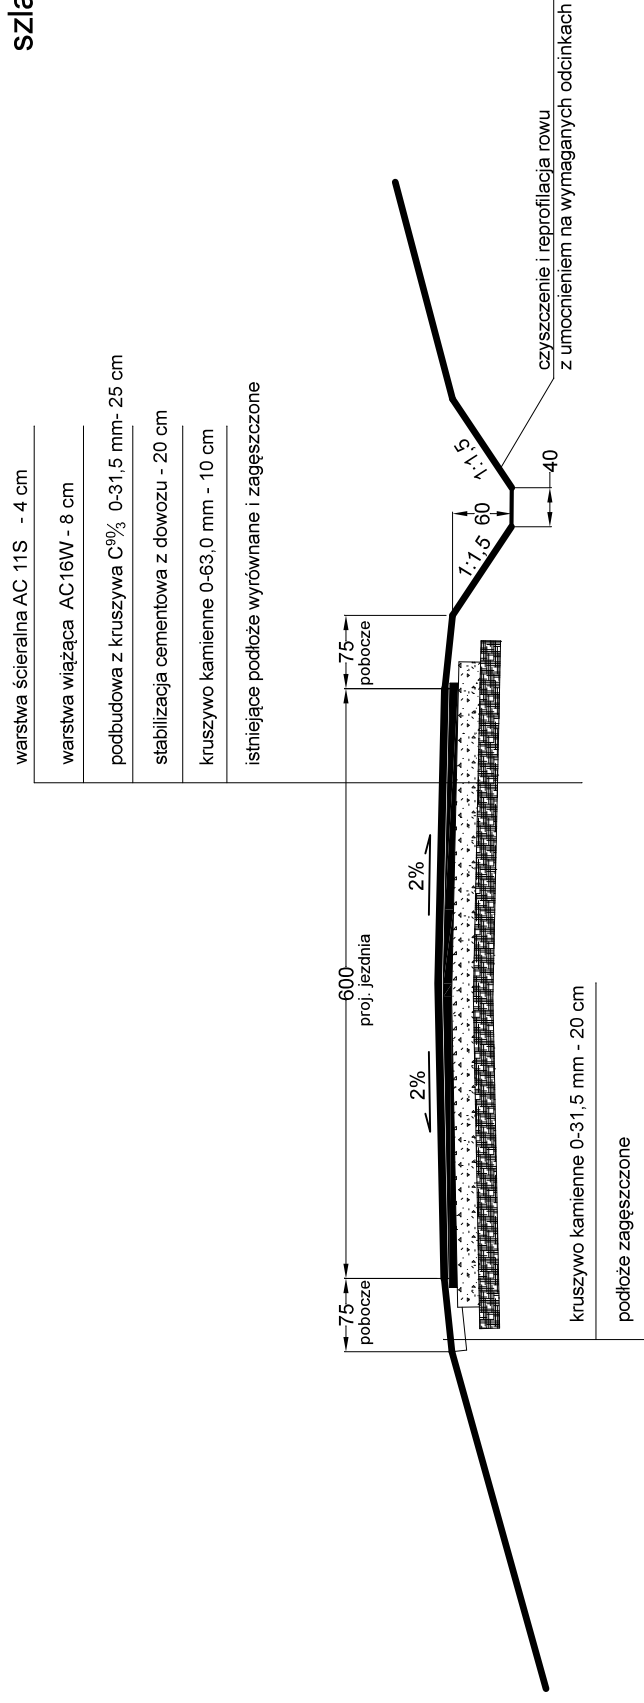

PRZEKRÓJ NORMALNY półuliczny

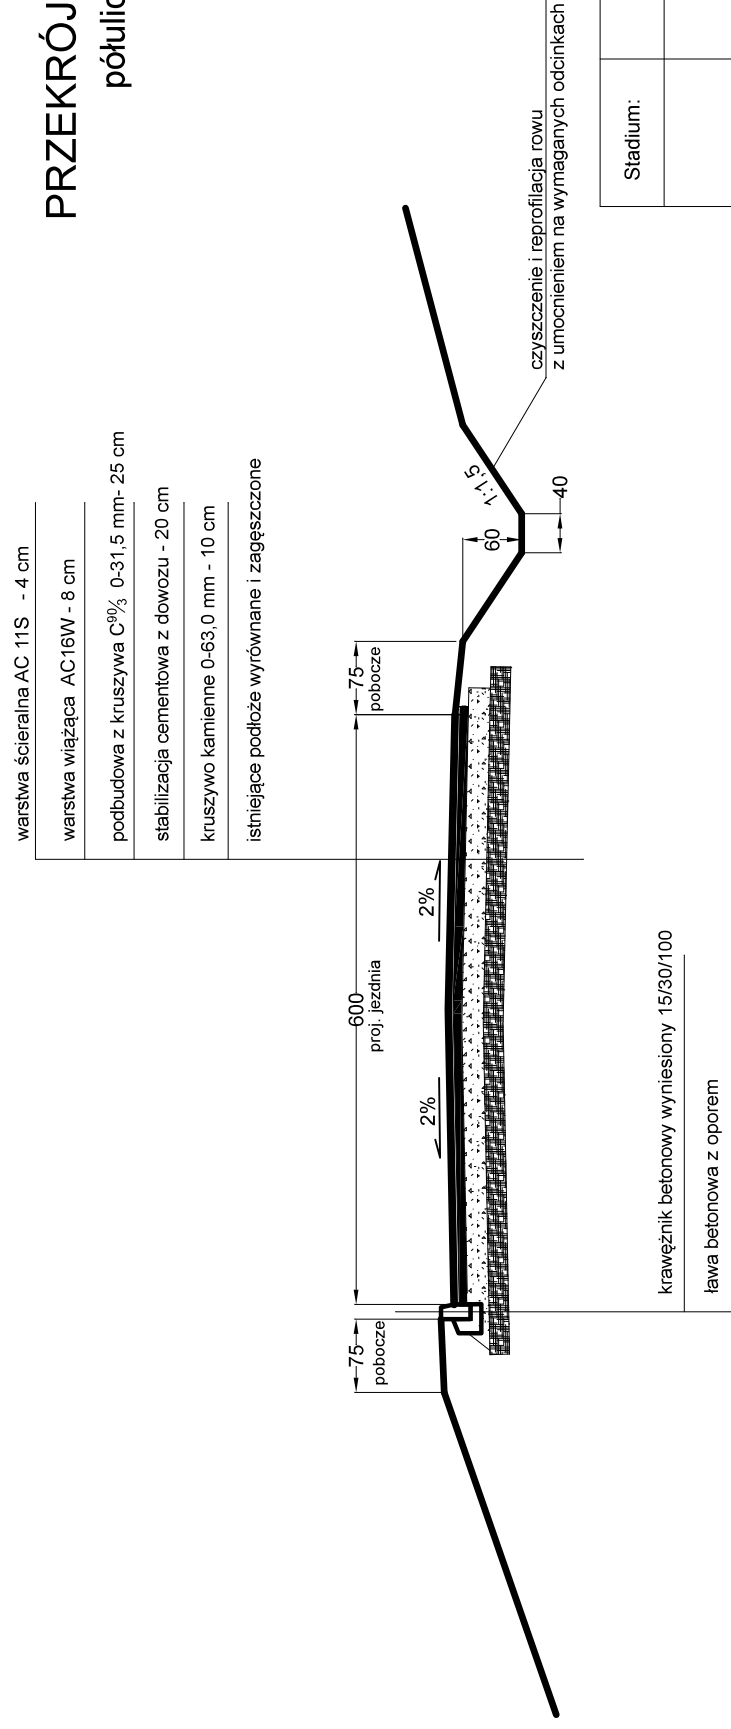

Stadium:	PROGRAM FUNKCJONALNO-UŻYTKOWY		
Inwestycja:	PRZEBUDOWA DROGI GMINNEJ 114906D W RĘDZINACH WRĄZ Z BUDOWĄ INFRASTRUKTURY TECHNICZNEJ		
Inwestor:	Gmina Kamienna Góra Aleja Wojska Polskiego 10, 58-400 Kamienna góra		
Adres obiektu:	dz. nr 2212/1 dr. obręb 0011 Rędziny jedn. ewid. 020702_2 Kamienna Góra obszar wiejski;		
Br.drogowa/Projektant	mgr inż. Włodzimierz Wilk, upr. 5571/01/ DUW	Nr rysunku:	1
Sprawdzający	mgr inż. Jarosław Wawrzaszek, upr. 87/DOS/14	Skala:	1:75
Br.sanitarna/Projektant:		Data:	wrzesień 2022
Nazwa rysunku:	PRZEKROJE NORMALNE. STAN PROJEKTOWANY		