


Przekrój normalny 1:50

Modernizacja ulicy Pleszewskiej w Koźminie Wlkp. - położenie dywanika asfaltowego grubości 6cm na długości 650m na odcinku drogi Koźmin Wlkp. - Orla - granica powiatu

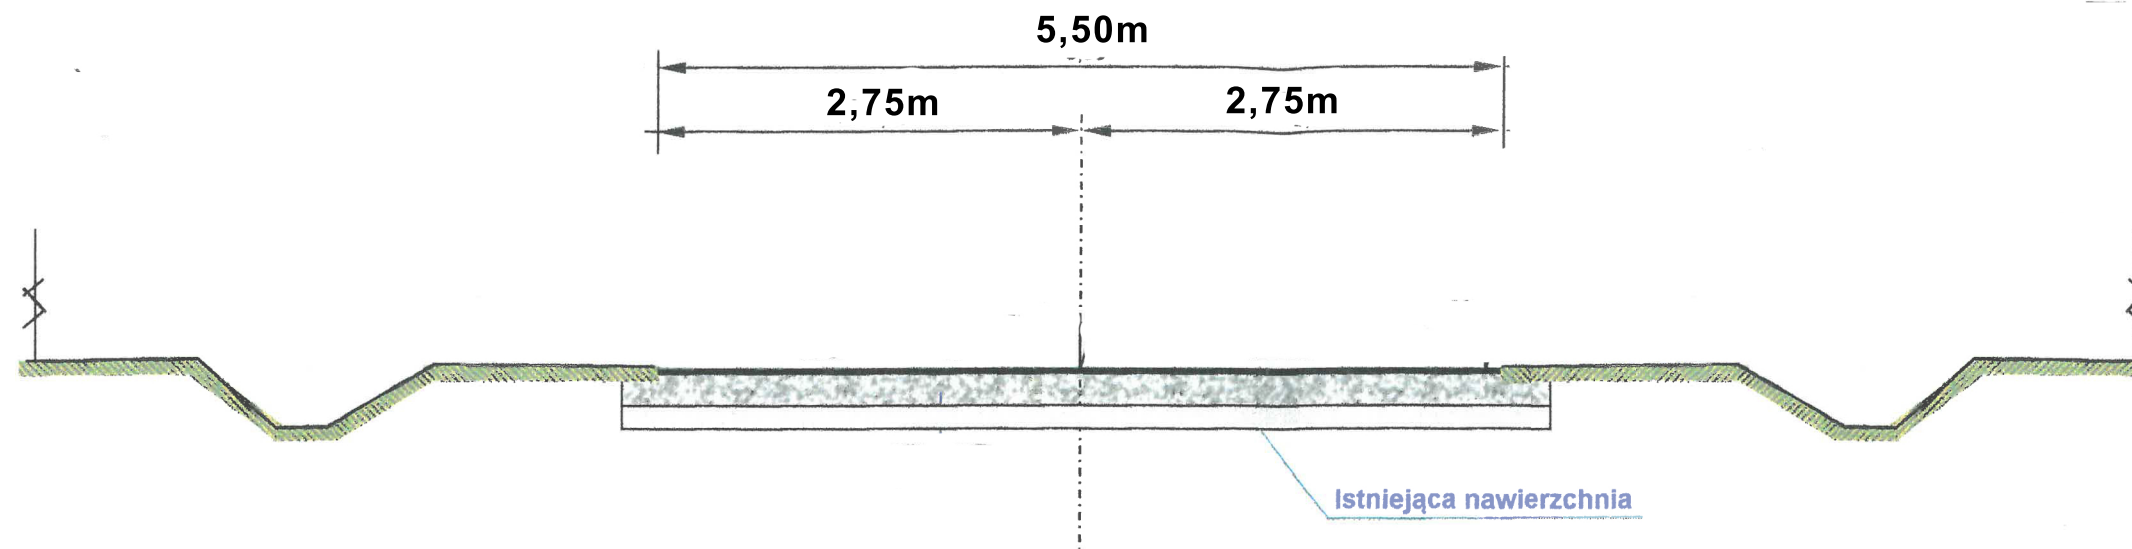

Legenda - nawierzchnia drogi

1. Skropienie nawierzchni emulsją asfaltową w ilości 0,5kg/m²
2. Nawierzchnia z mieszanek mineralno - bitumicznych asfaltowych o grubości 6 cm AC11S