


PRZĘKRÓJ A-A

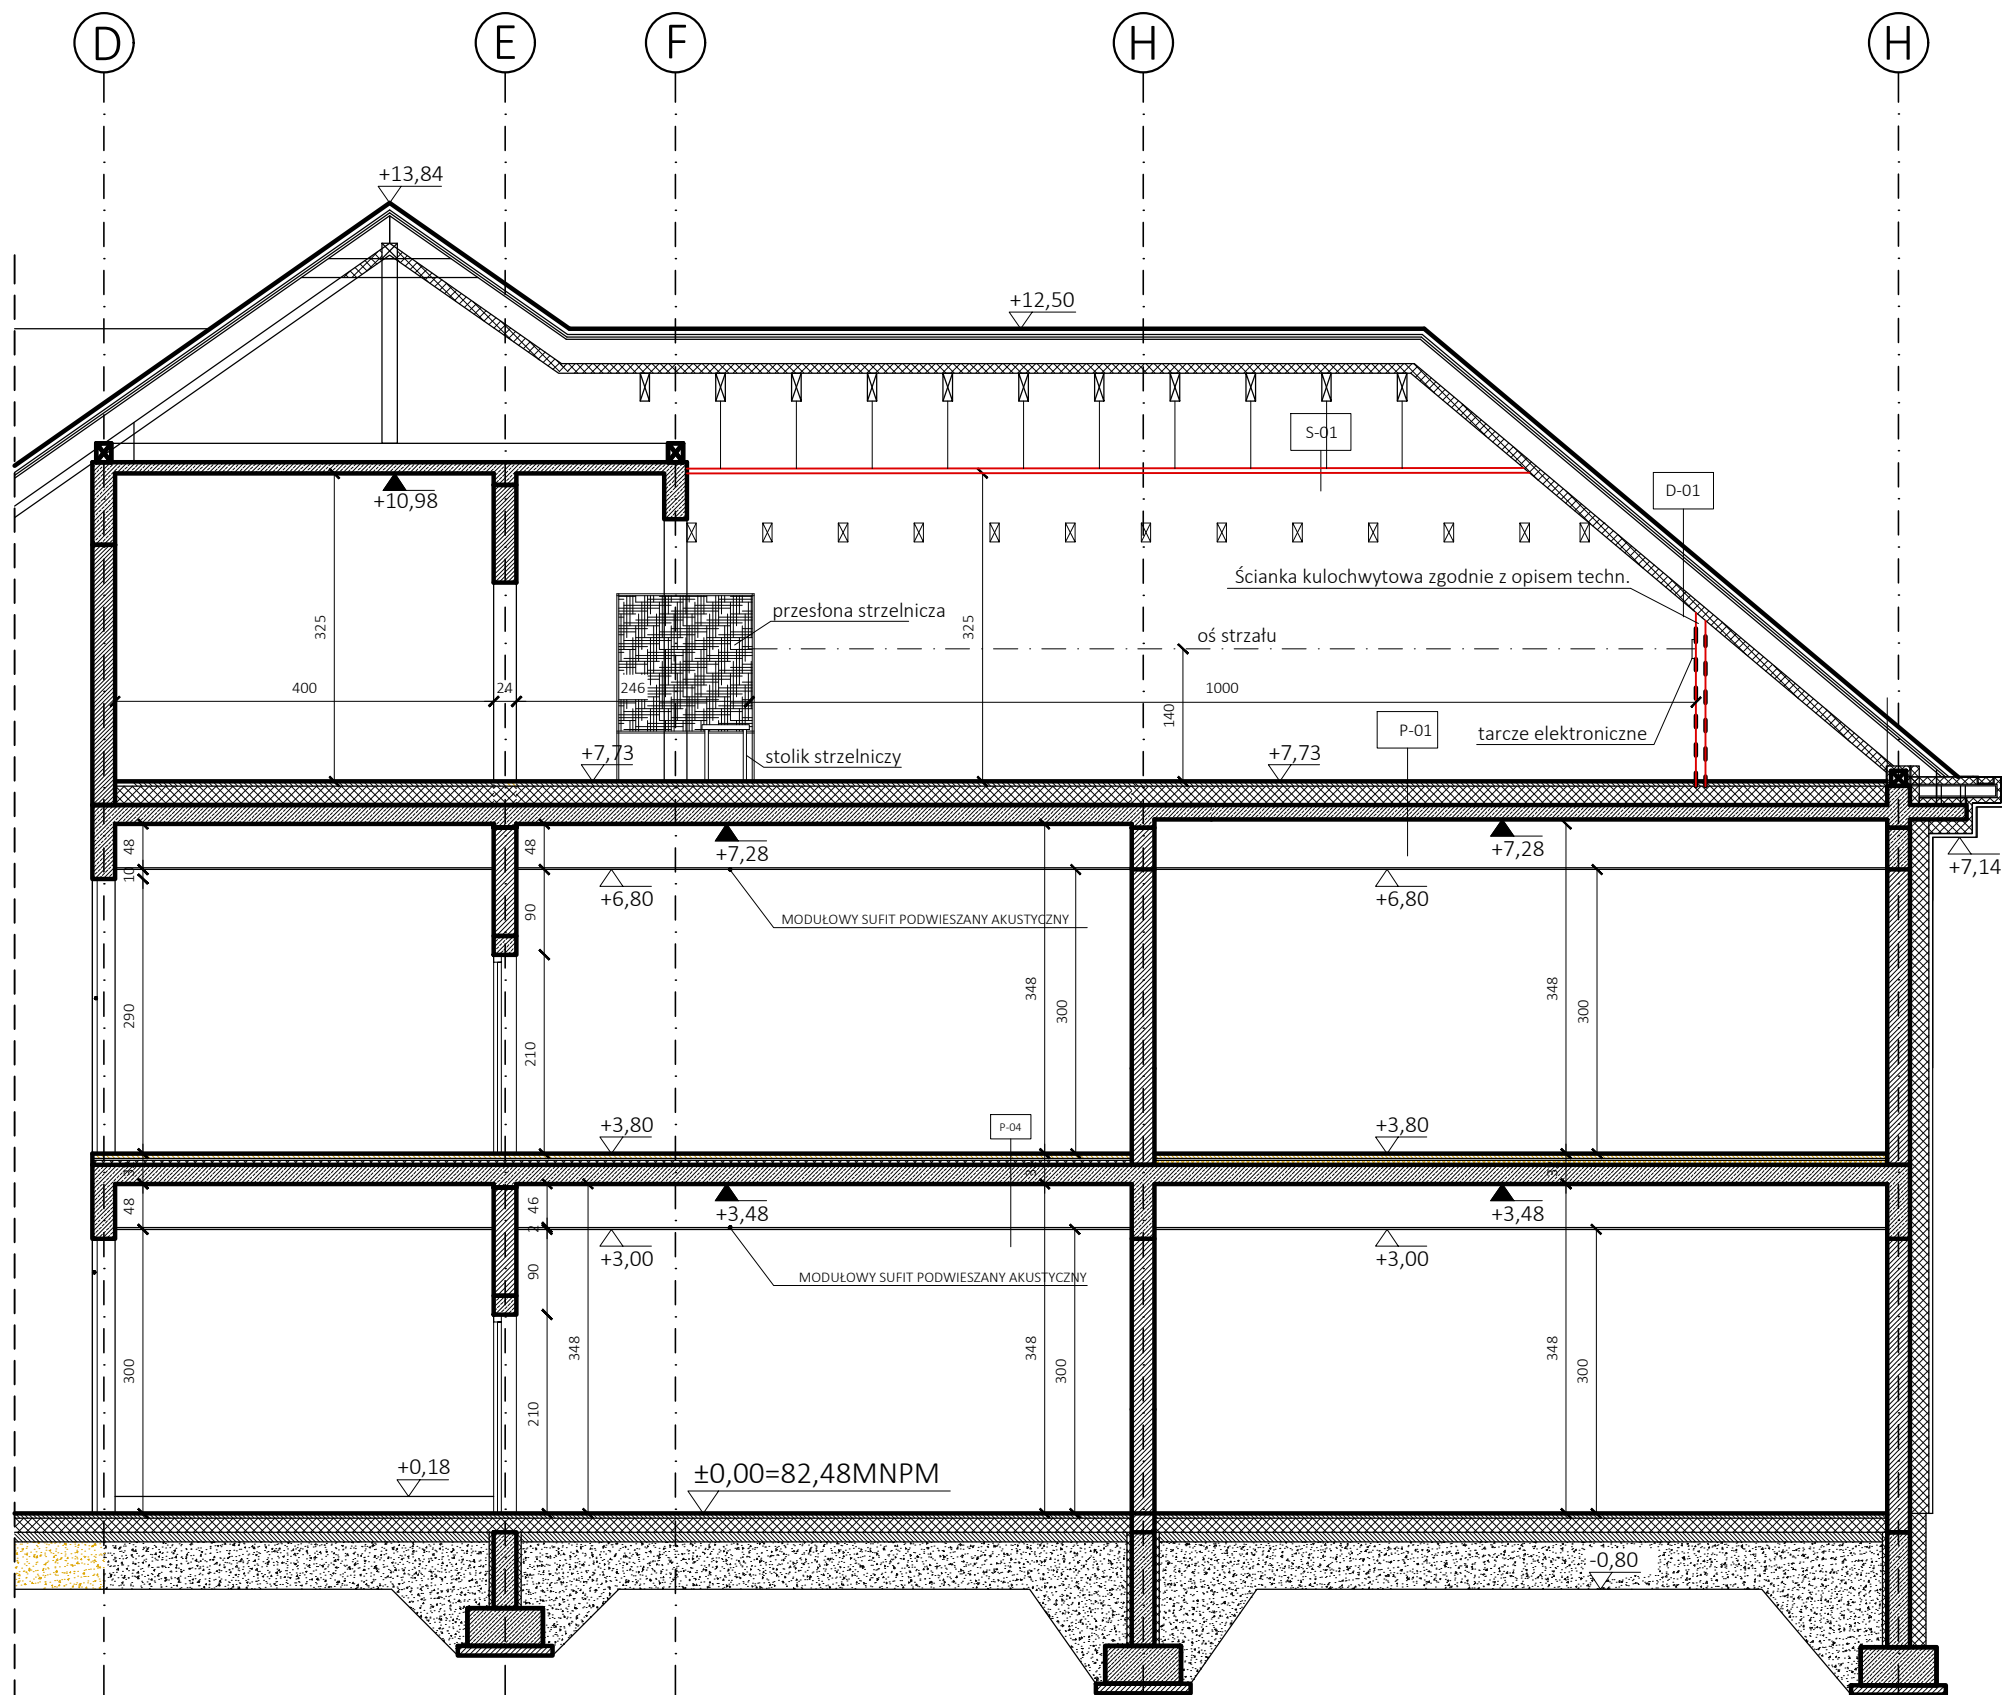

P-01	STROP PODDASZA
TARKE - do wykonania	
WYLEWKA BETONOWA	5cm
STYROPIAN PODŁOGOWY EPS100 λ=0,036	20cm
IZOLACJA Z FOLII PE 0,2mm	
STROP ŻELBETOWY	20cm
SUFIT PODWIESZANY G-K kolor biały	

D-01	DACH GŁÓWNY
DACHÓWKA CERAMICZNA	
karpiówka, układana pojedynczo	
DESKOWANIE PEŁNE	2,5cm
KONTRALATY 2,5x5cm	2,5cm
MEMBRANA DACHOWA	24cm
WIĘZBA DACHOWA WG. PROJEKTU KONSTRUKCJI	
WEŁNA MINERALNA DACH λ=0,036	10cm
PLYTA GKF zabezpieczenie ogniochronne poddasza EI60	1,5cm

S-01	STROP STRZELNICY
RUSZT SYSTEMOWY - do wykonania	
PLYTA G-K OGNIODOPORNA 2 X 12cm- do wykonania	

NAZWA OBIEKTU BUDOWLANEGO	
Strzelnica pneumatyczna - przekrój A-A	
ADRES OBIEKTU BUDOWLANEGO	
ul. Zakopiańska 4, dz. nr 26/2, ob.ew.0050, jedn.ew. 140801_1 Legionowo	
NAZWA I ADRES INWESTORA	
Gmina Miejska Legionowo ul. marsz. Józefa Piłsudskiego 41, 05-120 Legionowo	
PROJEKTANT	
NAZWA RYSUNKU	
NR RYSUNKU	BRANŻA
	architektura
REWIZJA	STADIUM
	koncepcja
DATA	SKALA
28.06.2023	1:100