




Przekrój konstrukcyjny jezdni na prostej obowiązuje na
odcinku od km 0+439 do km 0+876
Droga wojewódzka nr 557
odc. Rypin - Głowińsk

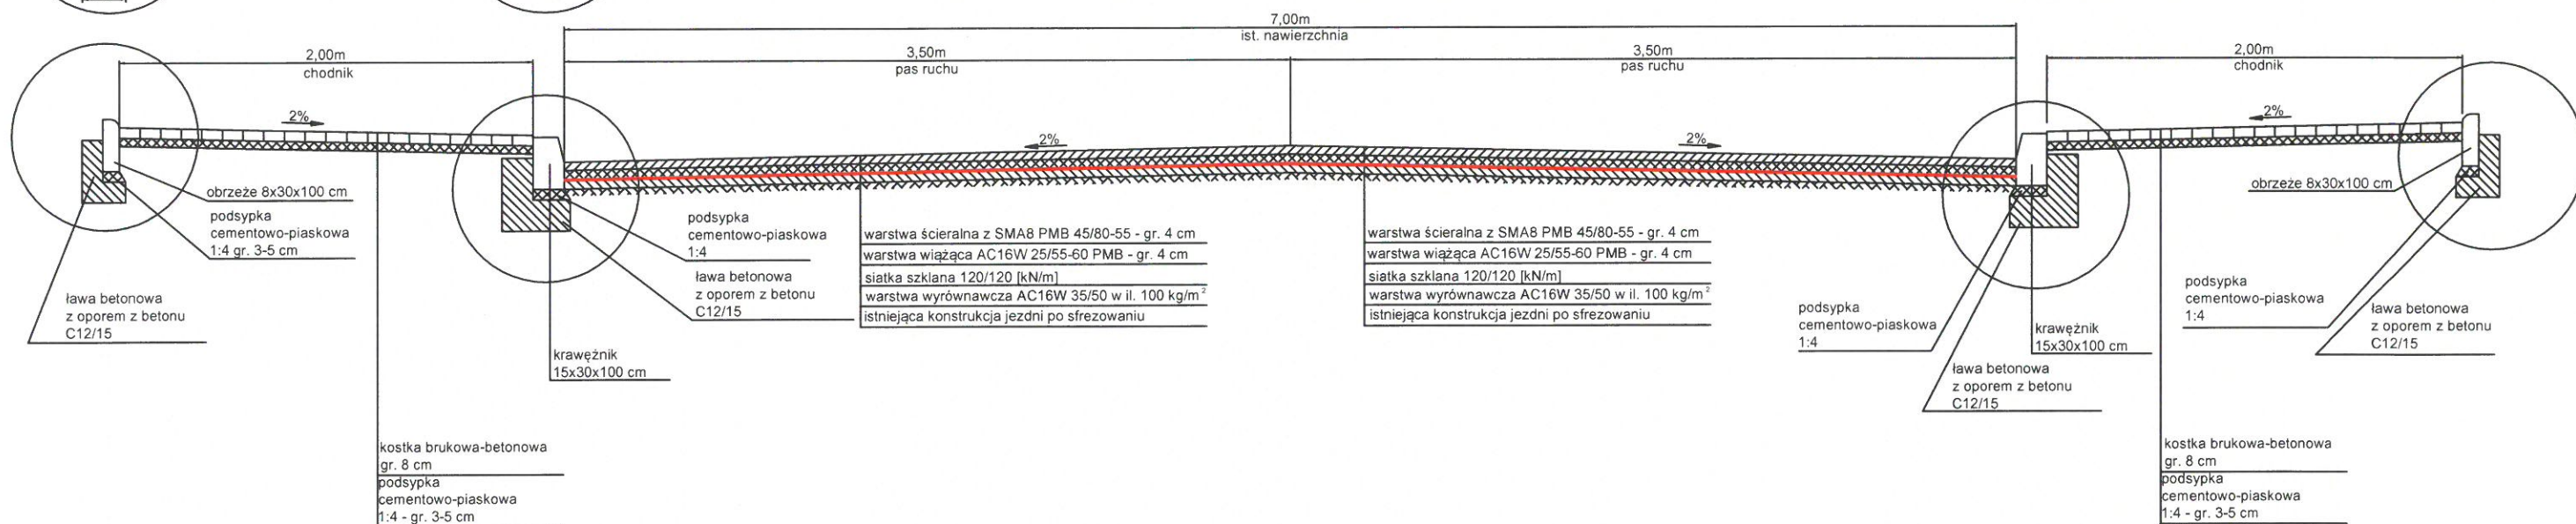


Schemat połączenia w km 0+876 nawierzchni nakładki
z pełną konstrukcją nawierzchni (przekrój podłużny w osi)

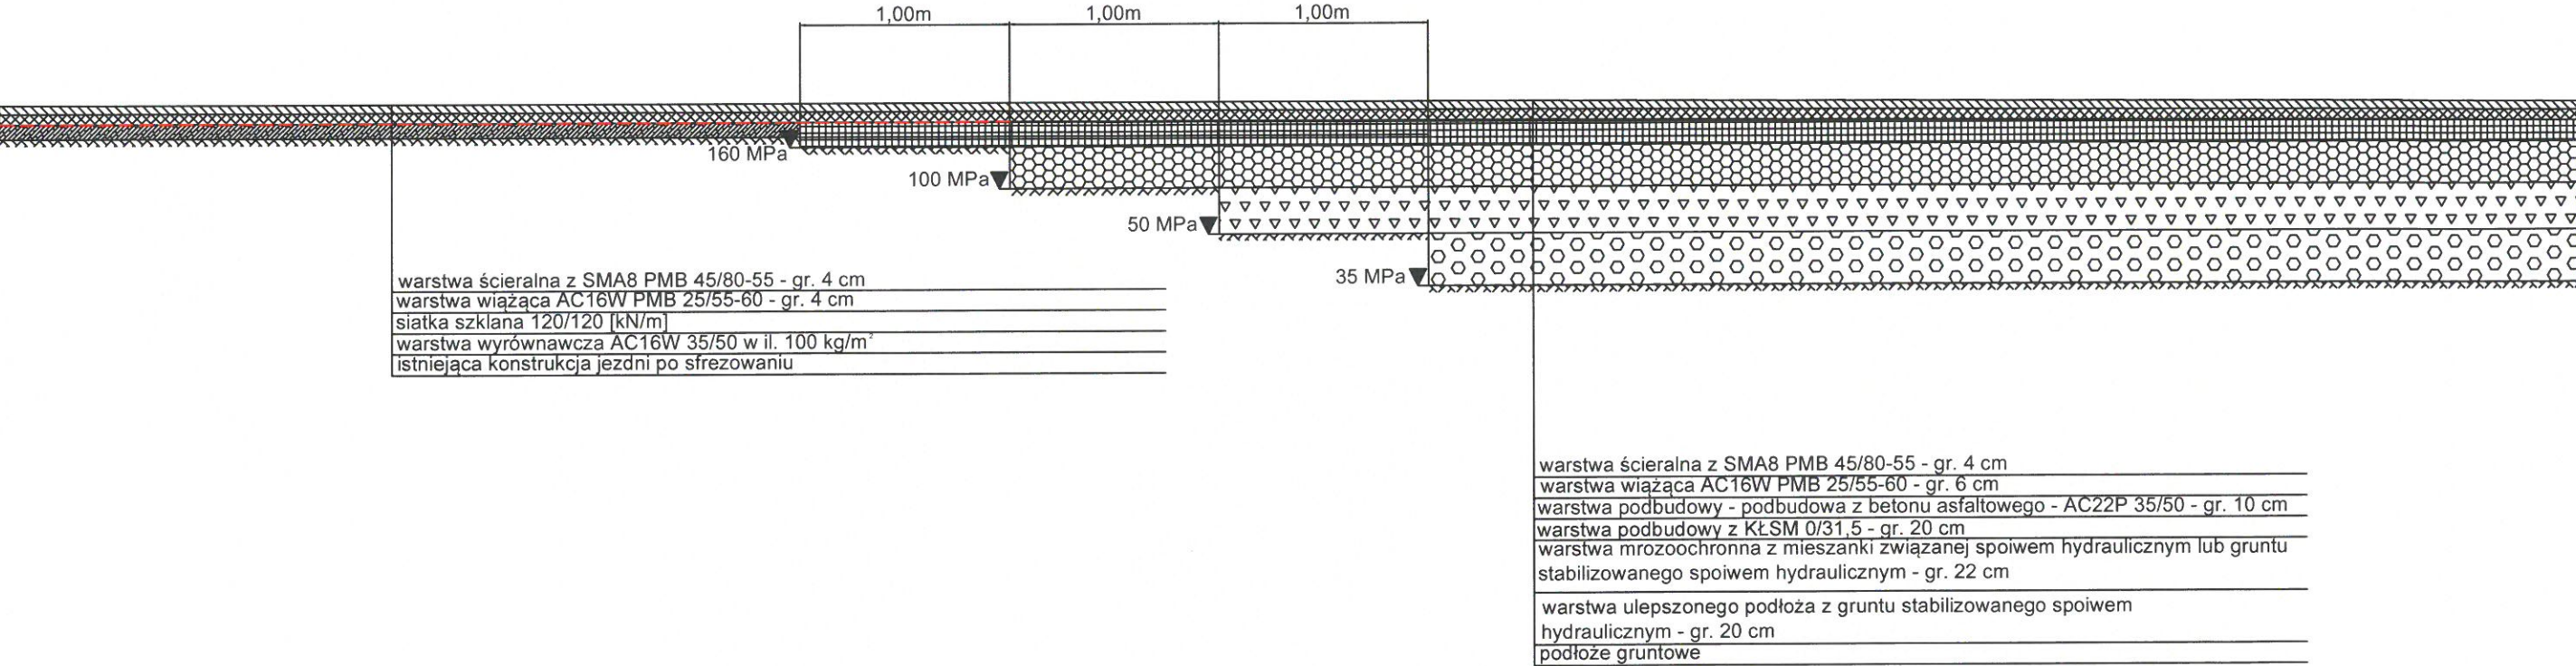


Schemat połączenia w km 0+996 nawierzchni nakładki
z pełną konstrukcją nawierzchni (przekrój podłużny w osi)

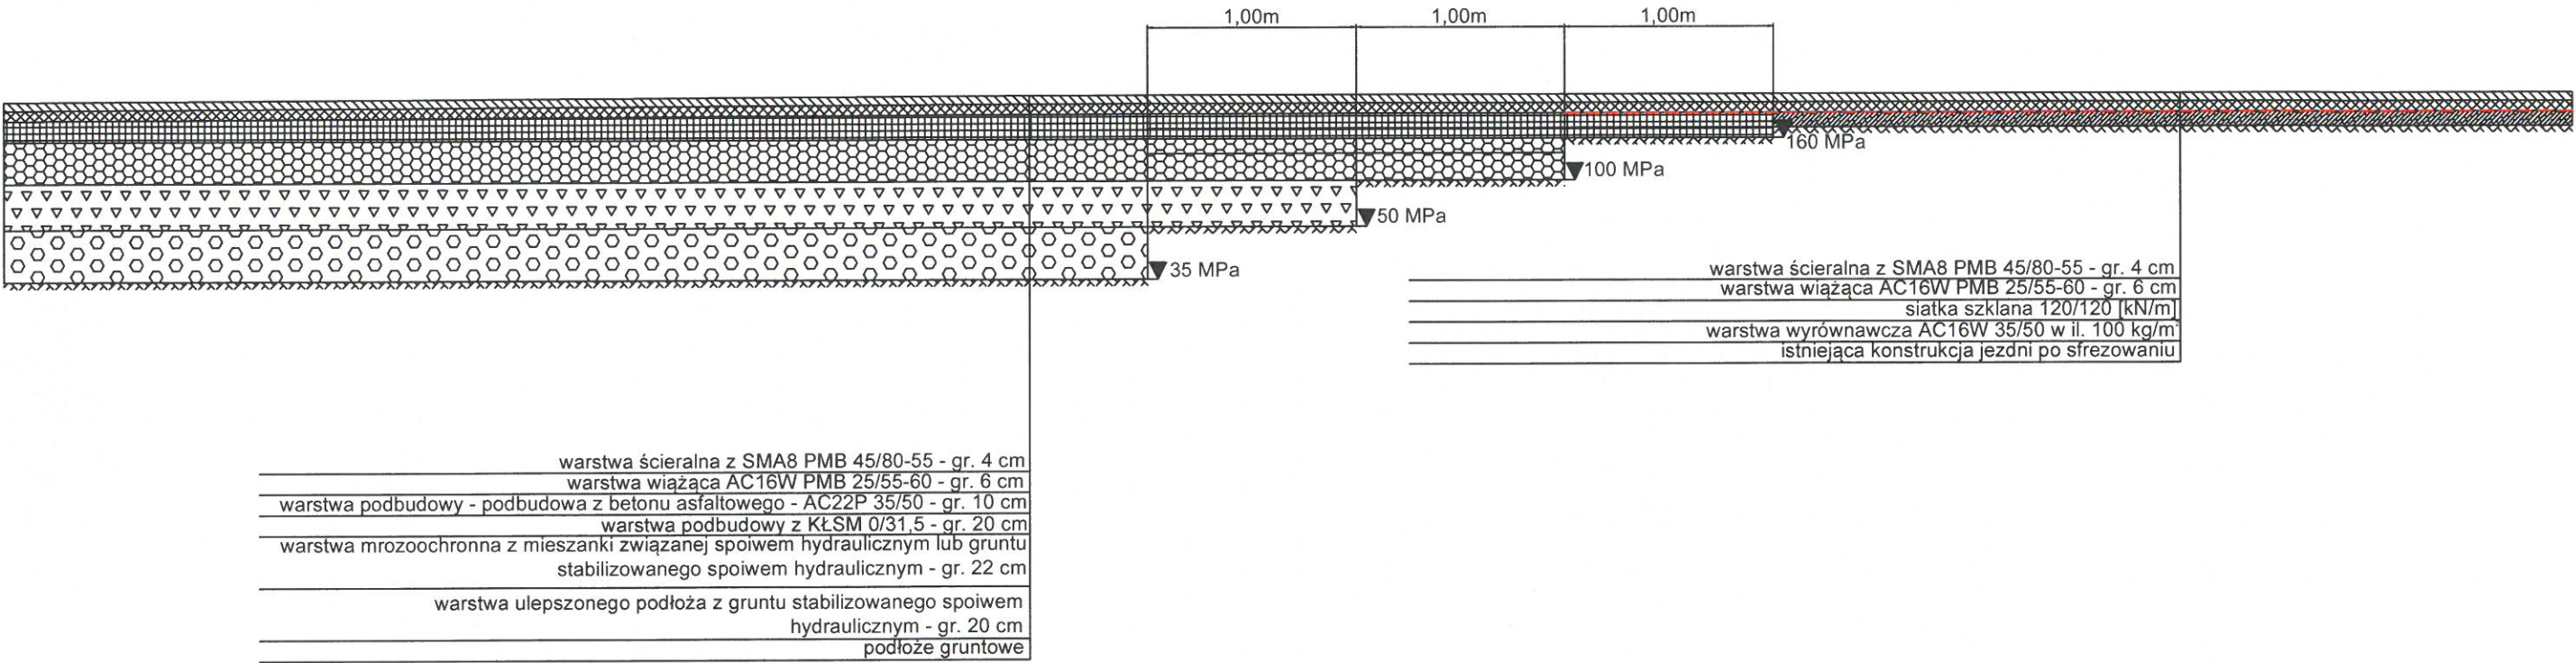


Przekrój konstrukcyjny na łuku
na odcinku od km 0+825 do km 0+876
Droga wojewódzka nr 557
odc. Rypin - Głowińsk

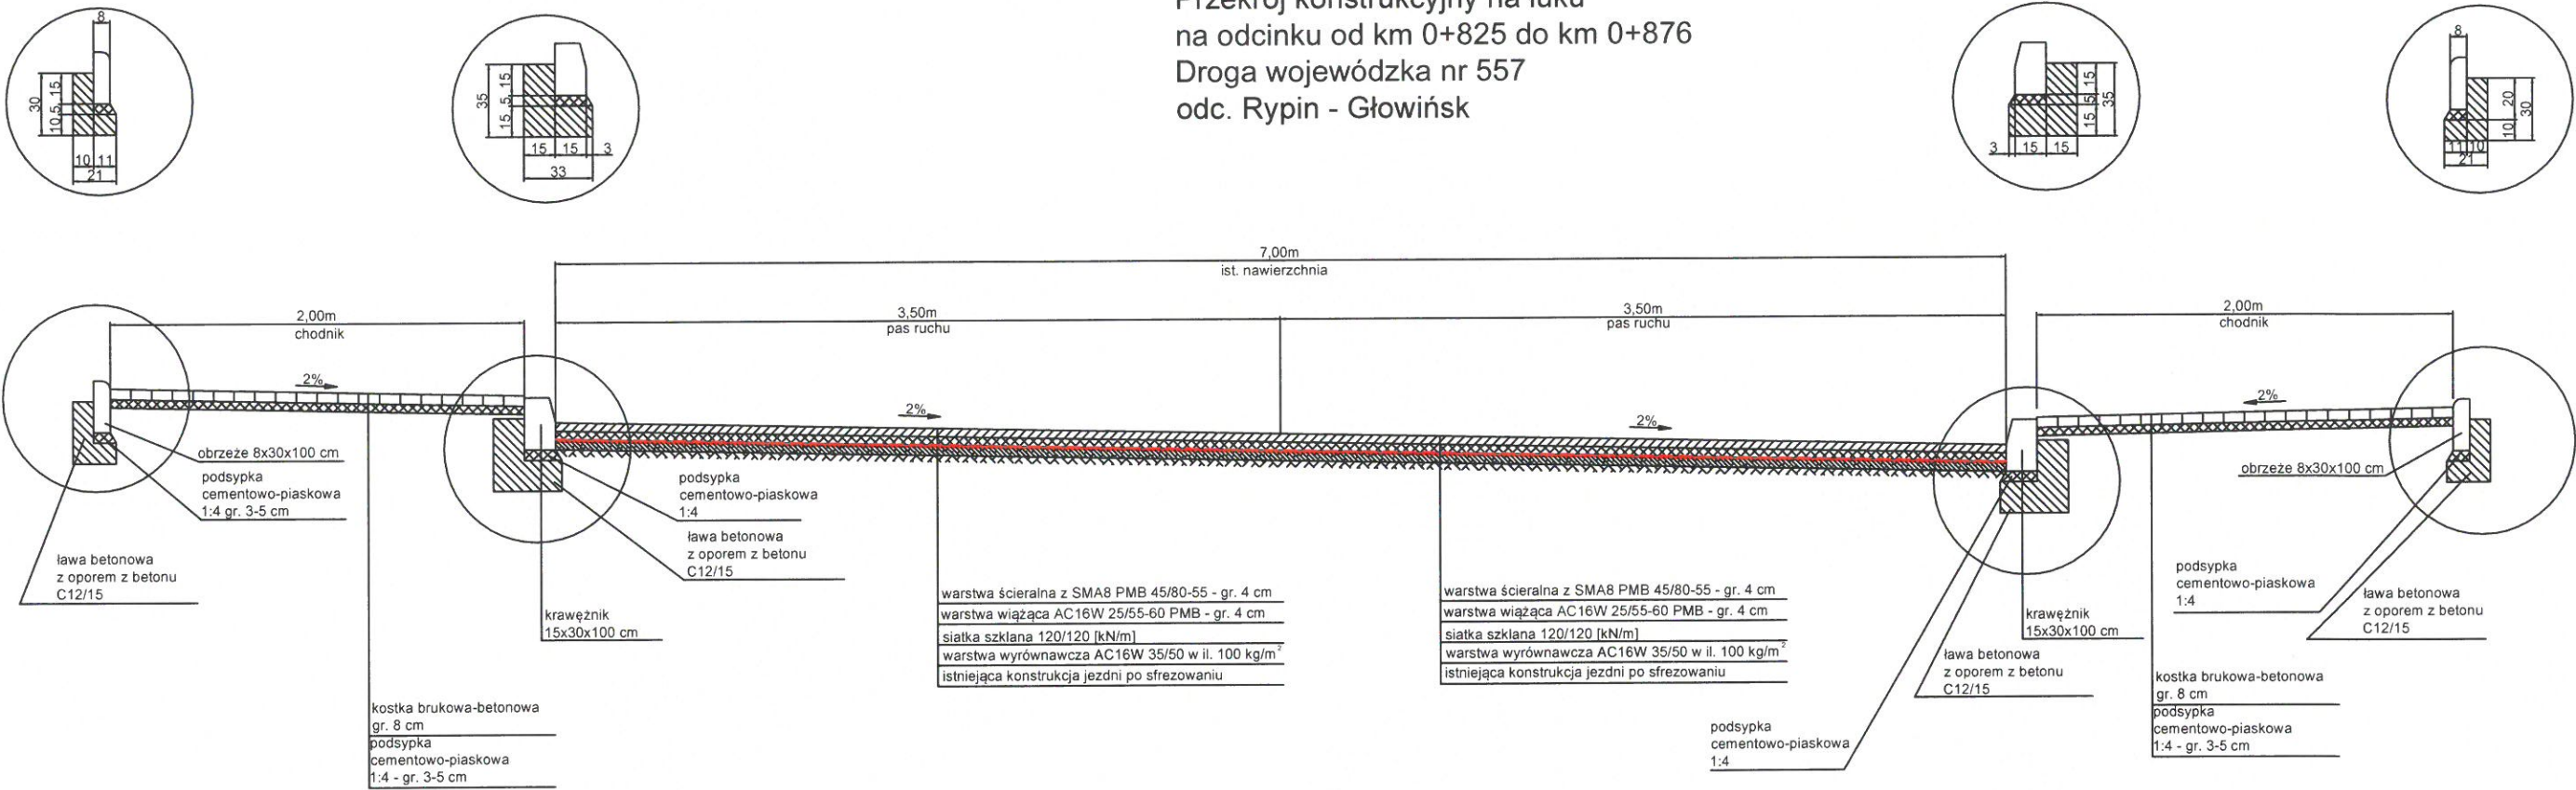


Przekrój konstrukcyjny na łuku
na odcinku od km 0+876 do km 0+996
Droga wojewódzka nr 557
odc. Rypin - Głowińsk

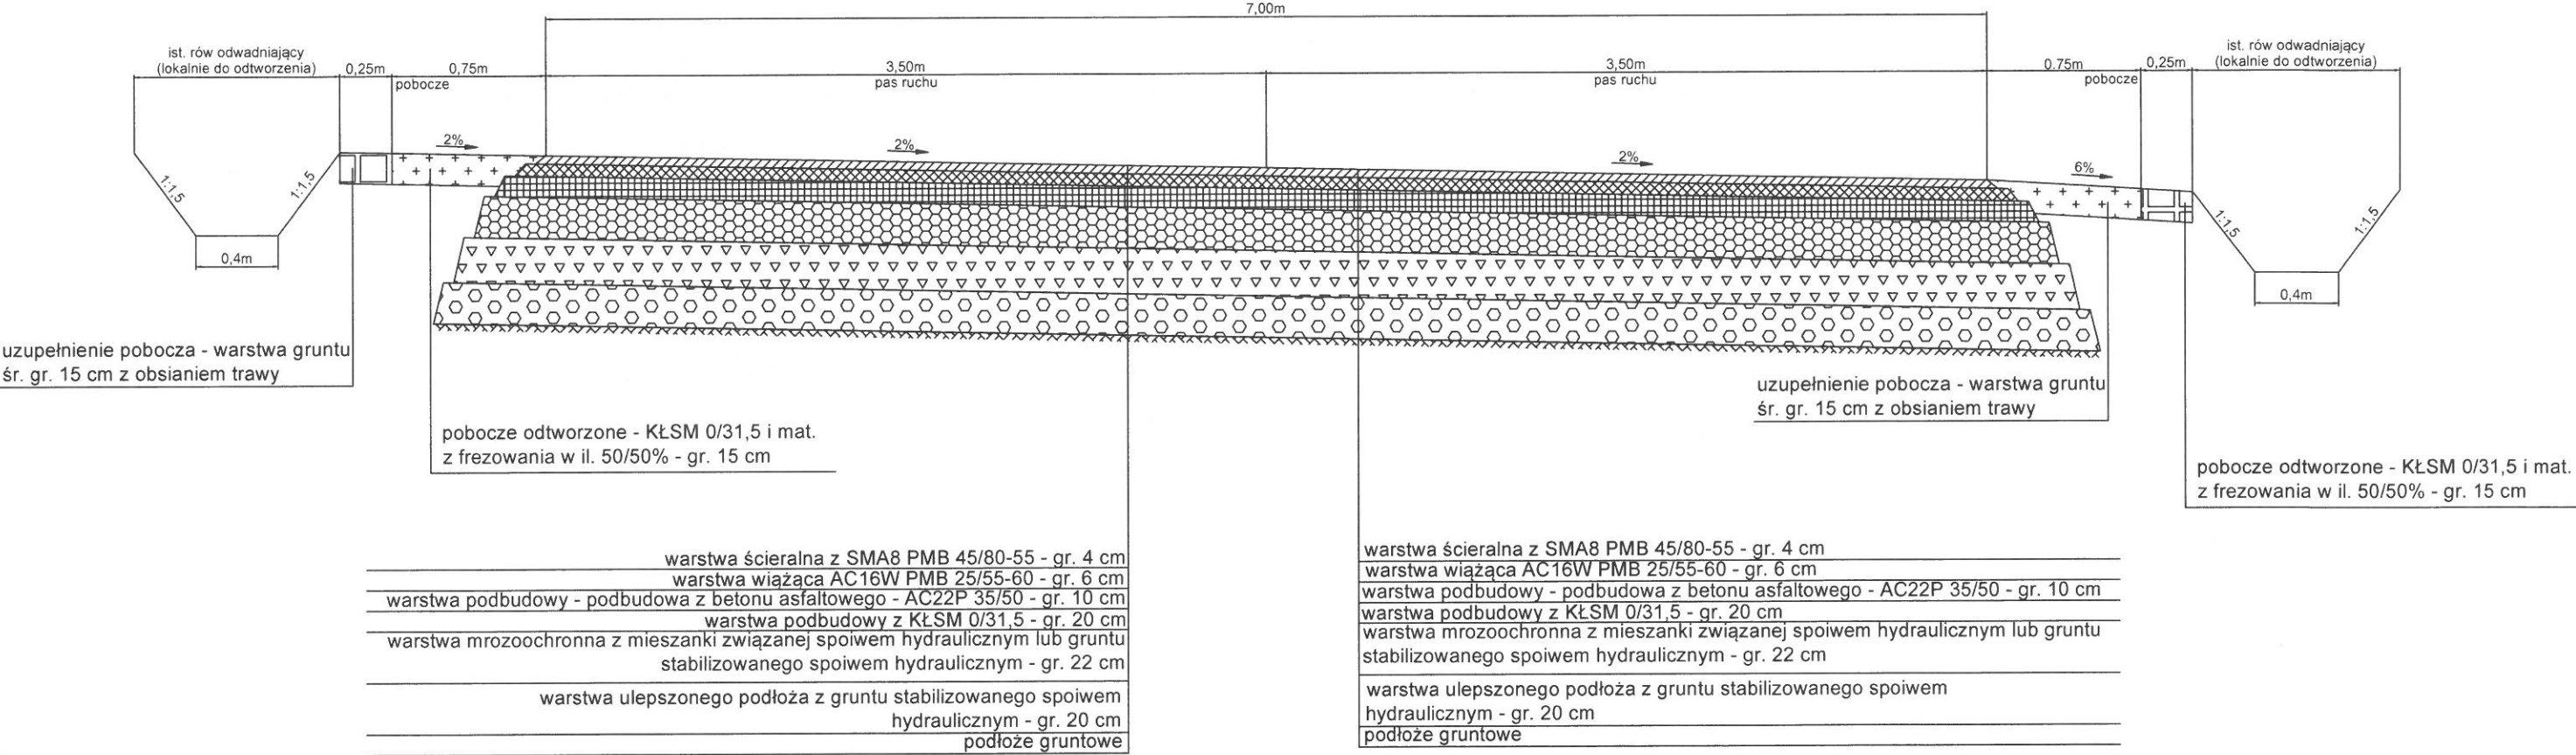


Przekrój konstrukcyjny jezdni na prostej obowiązuje na odcinkach:
od km 0+996 do km 1+980
od km 2+080 do km 2+280
od km 2+400 do km 2+600
Droga wojewódzka nr 557
odc. Rypin - Głowińsk

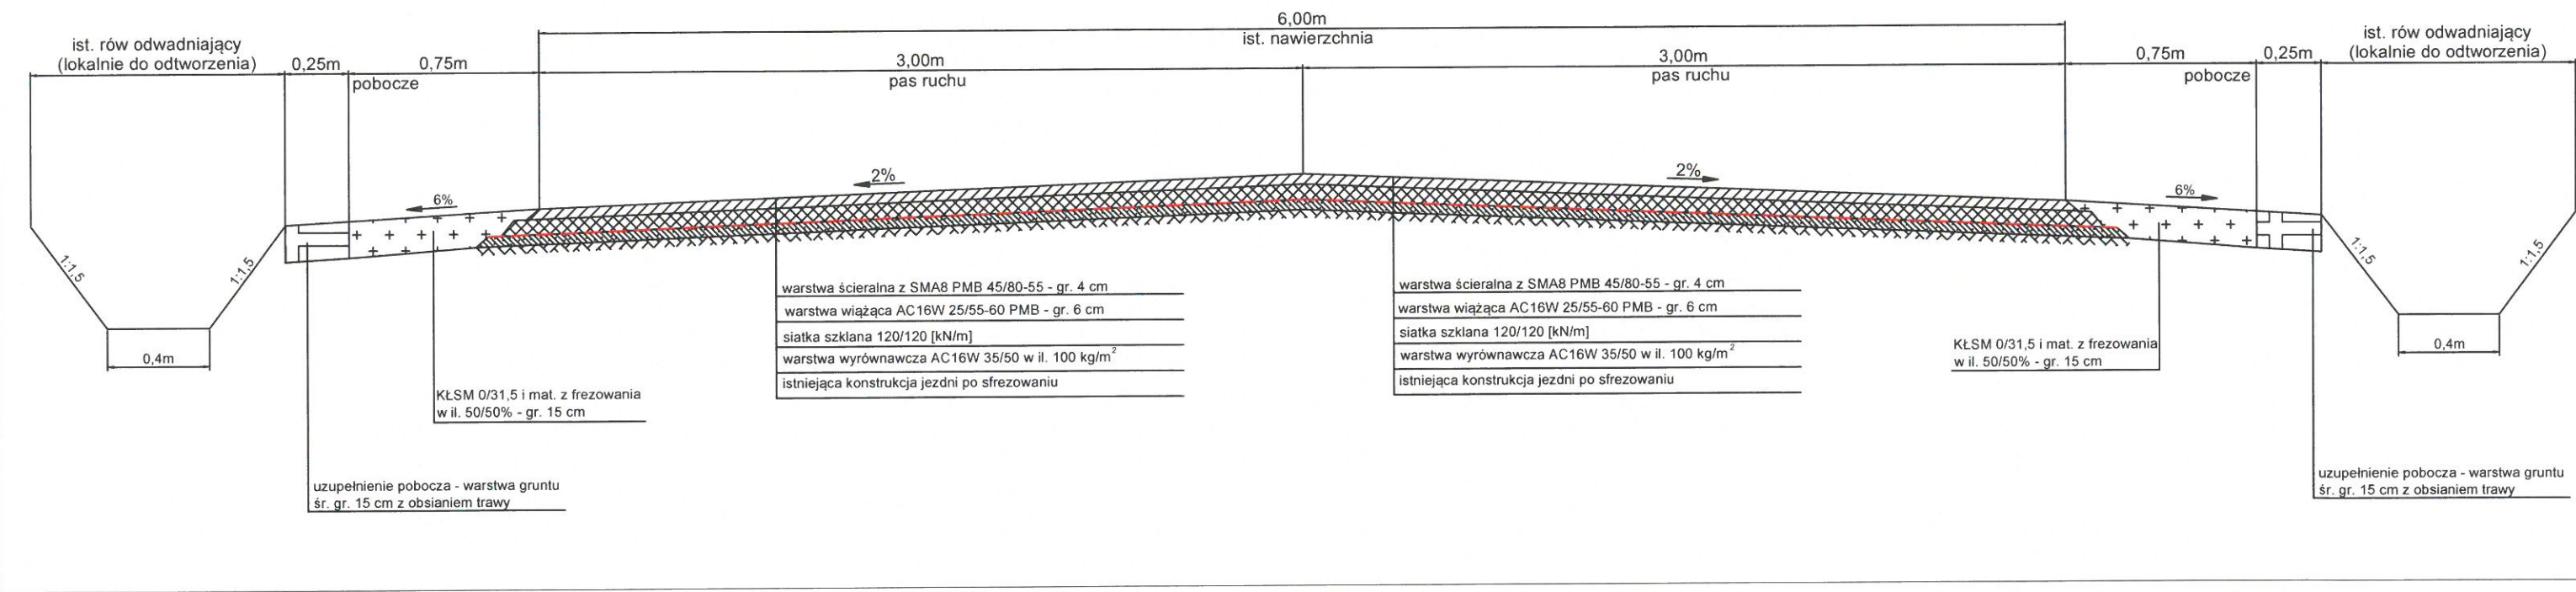


Przekrój konstrukcyjny na łuku
na odcinku od km 1+980 do km 2+080
Droga wojewódzka nr 557
odc. Rypin - Głowińsk

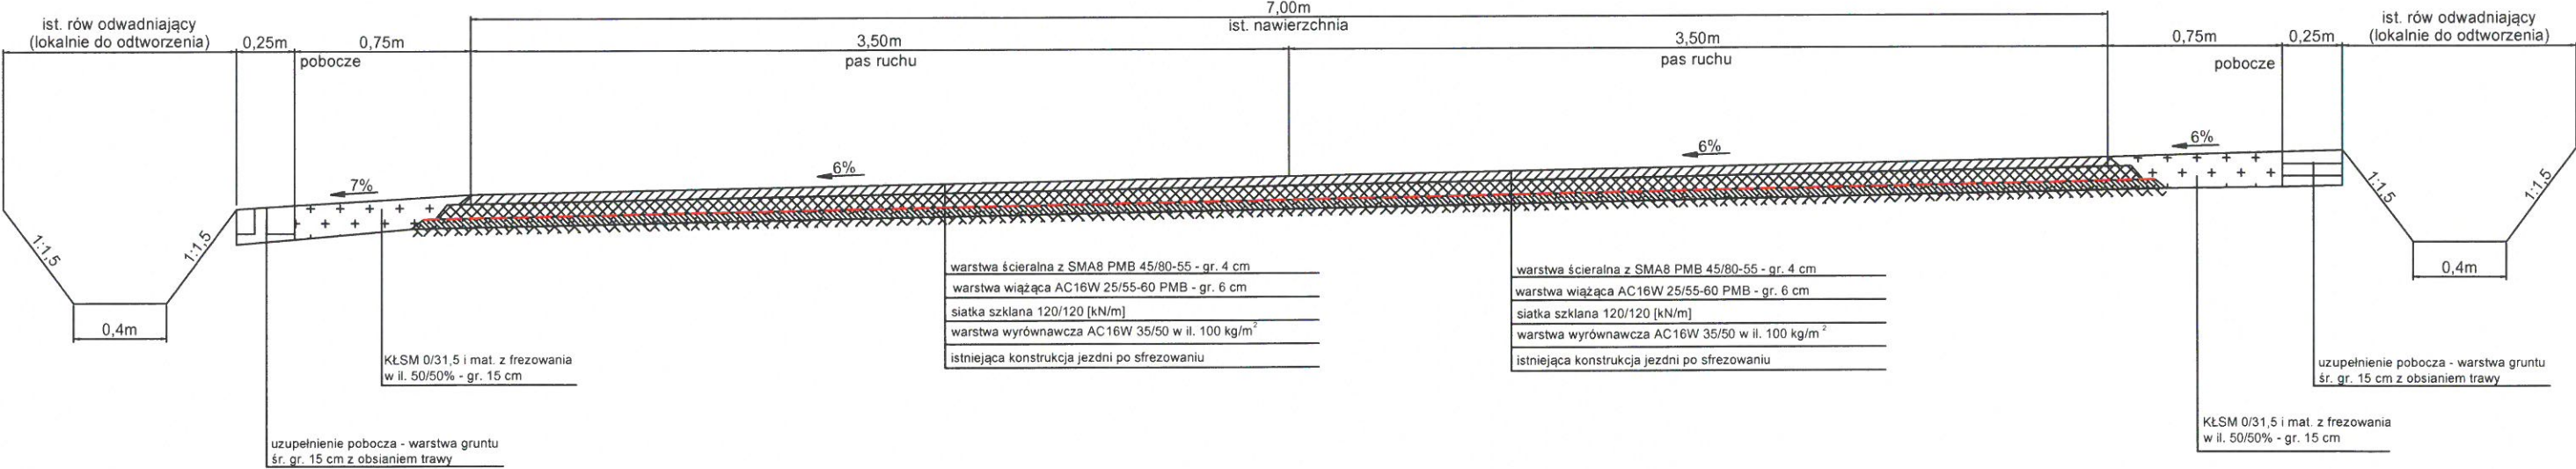

Przekrój konstrukcyjny na łuku
na odcinku od km 2+280 do km 2+400
Droga wojewódzka nr 557
odc. Rypin - Głowińsk

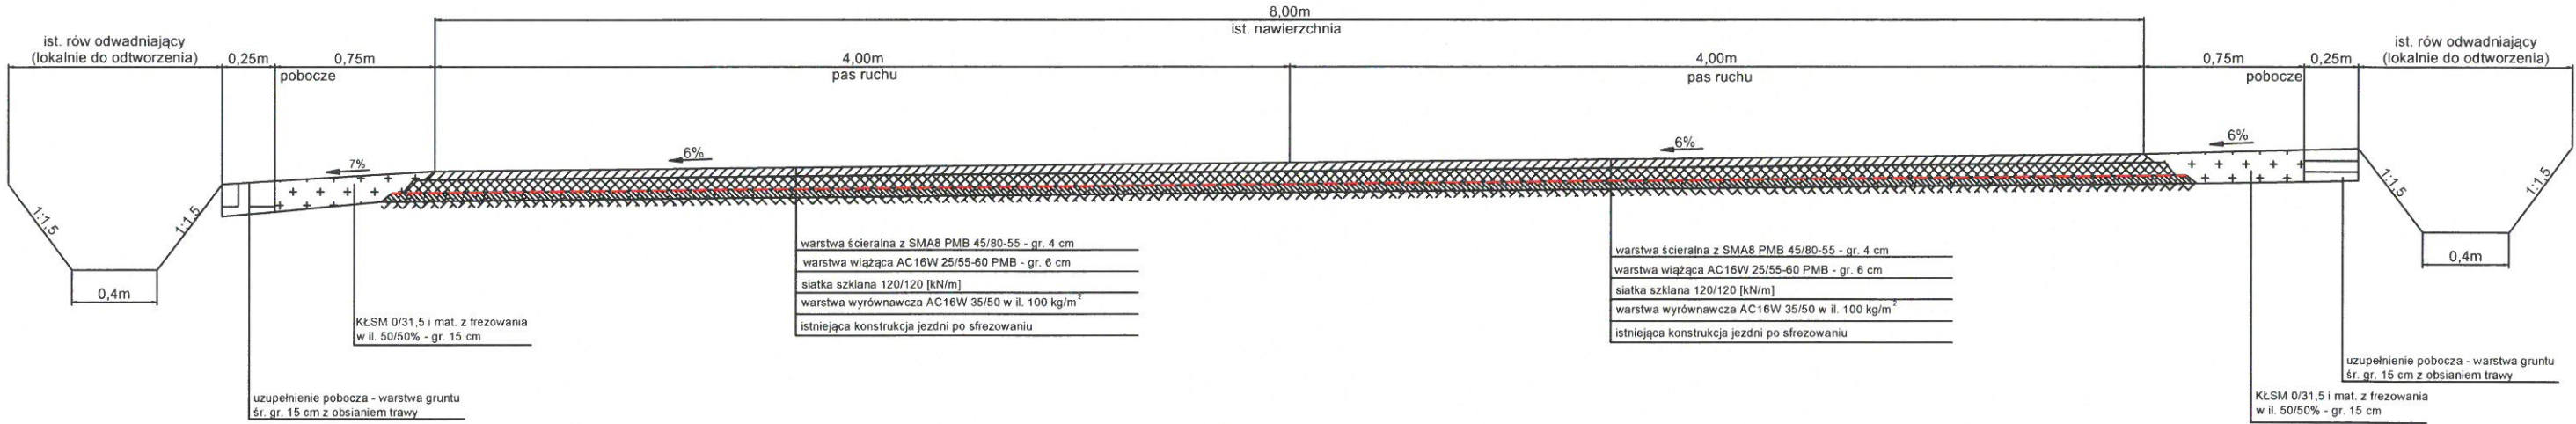

Przekrój konstrukcyjny na zatoce
autobusowej w m. Rypin na odcinku od
km 0+446 do km 0+500 z lewej strony
Droga wojewódzka nr 557
odc. Rypin - Głowińsk

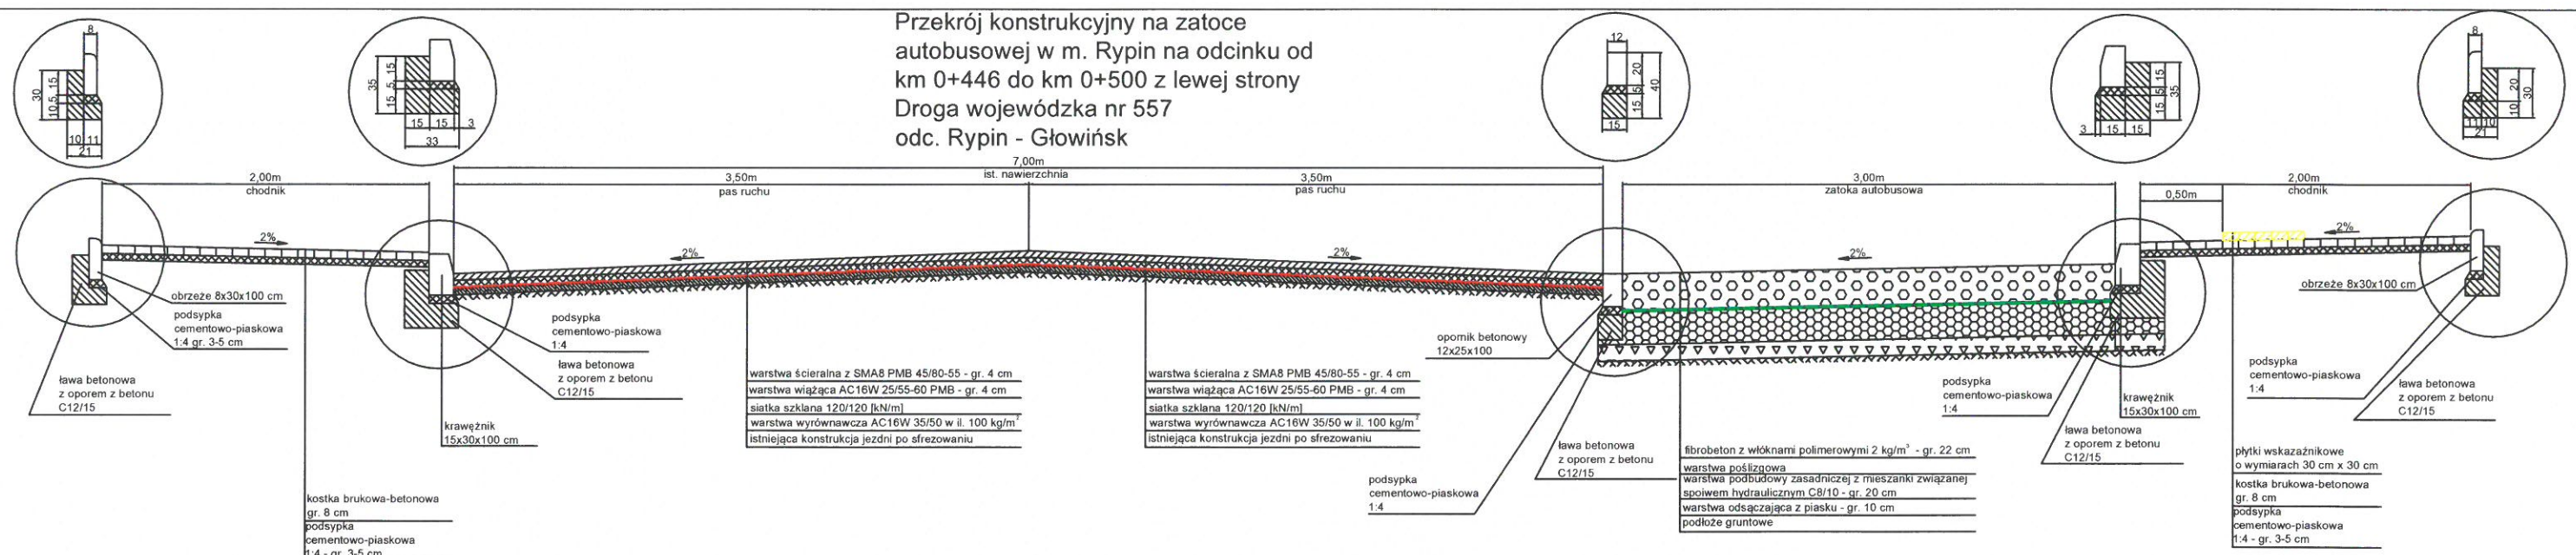

Przekrój konstrukcyjny na zatoce
autobusowej w m. Głowińsk na odcinku
od km 1+698 do km 1+754 z lewej strony
Droga wojewódzka nr 557
odc. Rypin - Głowińsk

