

MAPA SYTUACYJNO – WYSOKO*CIOWA


Jednostka ewidencyjna: 12112_4 Rabka – Zdrój
Obr*b ewidencyjny: 0002 Rabka – S*one skala 1:500

km.7.115.11.20.1.1
km.7.115.11.20.1.3

MAPA DO CEL*W PROJEKTOWYCH

Uk*ad 2000/7
Uk*ad wysoko*ci: "PL-EVRF2007-NH"
KOLOR ZIELONY – GRANICE WG MAPY EWIDENCYJNEJ
Brak s*u*ebno*ci gruntowych na dz.ew.nr 1214
ul. Wójtowicza

X=5496850
Y=7426400

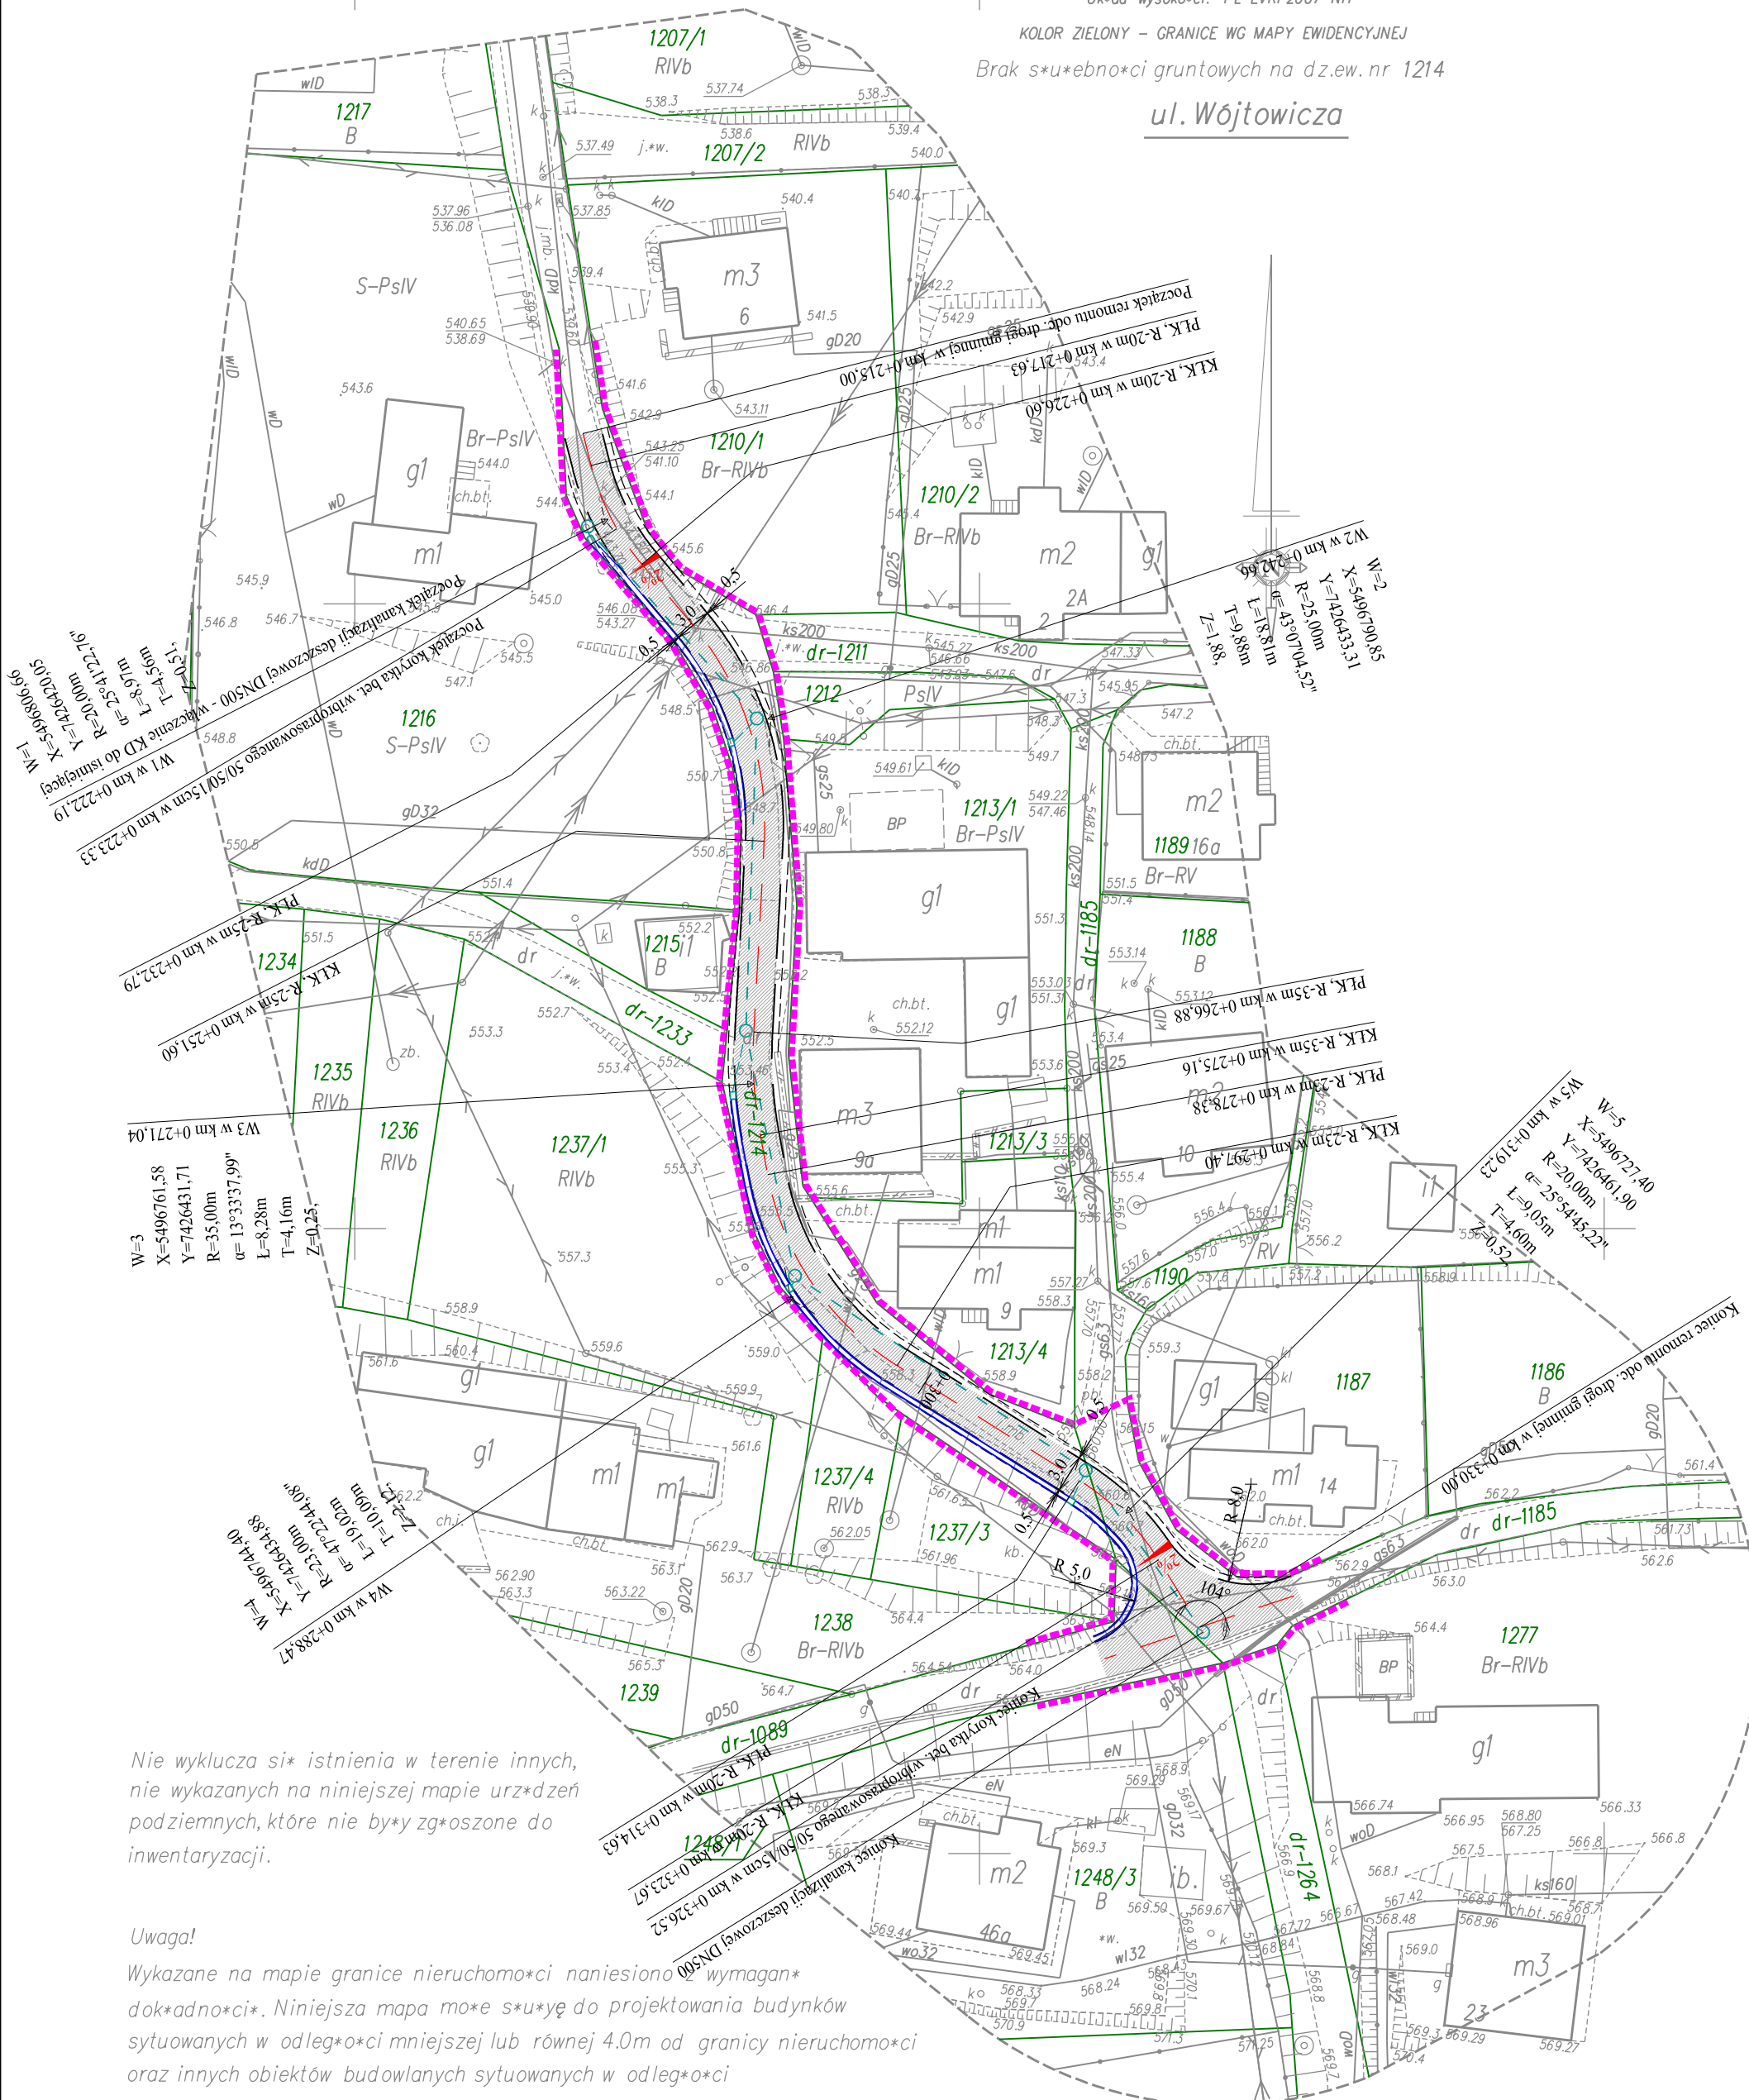


Nie wyklucza si* istnienia w terenie innych, nie wykazanych na niniejszej mapie urz*dzeń podziemnych, które nie były zg*oszone do inwentaryzacji.

Uwaga!
Wykazane na mapie granice nieruchomości naniesiono z wymagan* dokładno*ci*. Niniejsza mapa mo*e s*u*yę do projektowania budynków sytuowanych w odleg*o*ci mniejszej lub równej 4.0m od granicy nieruchomości oraz innych obiektów budowlanych sytuowanych w odleg*o*ci mniejszej lub równej 3.0m od granic nieruchomości.

LEGENDA:

- oś jezdni drogi gminnej
- krawędź jezdni - koniec asfaltu
- krawędź pobocza gruntowego
- korytko ściekowe wibroprosowane 50/50/15cm
- granica pasa drogowego
- nawierzchnia bitumiczna jezdni
- kanalizacja deszczowa DN 500
- studnia żelbetowa rewizyjna DN 1000 z włazem D400
- wpust deszczowy betonowy DN 500 z rusztem D400 z przykanalikiem DN 200

Jednostka projektowa:				Pracownia Inżynierii Drogowej mgr inż. Piotr Kowalczyk bpd.kowalczyk@gmail.com 501 566 223		Siedziba firmy: ul. Podhalańska 4/29 34-400 Nowy Targ		Biuro: ul. Rynek 11/17 34-400 Nowy Targ		Nr zlecenia:	
Inwestor:				Nazwa zamierzenia budowlanego:		Remont drogi gminnej nr 364556K "Rabka-Zdrój - ul. Wójtowicza" w miejscowości Rabka - Zdrój w km 0+215.00 - 0+330.00 w granicy pasa drogowego					
Gmina Rabka - Zdrój ul. Parkowa 2 34-700 Rabka - Zdrój				Przedmiot opracowania:		PROJEKT WYKONAWCZY REMONTU DROGI GMINNEJ					
Rodzaj opracowania:		Projekt wykonawczy		Nazwa rysunku:		PLAN SYTUACYJNY				Nr rysunku: D.01	
Branża:		Drogorowa		Skala:		1:500					
Data:		09.09.2023									
Funkcja:		Tytuł, imię i nazwisko				Nr uprawnień, specjalność				Podpis	
Projektant		mgr inż. Piotr KOWALCZYK				MAP/0381/PWBD/15, inż. drogowej					
Sprawdził											