


# PRZEKRÓJ TYPOWY

## droga gminna nr 364556K - ulica Wójtowicza

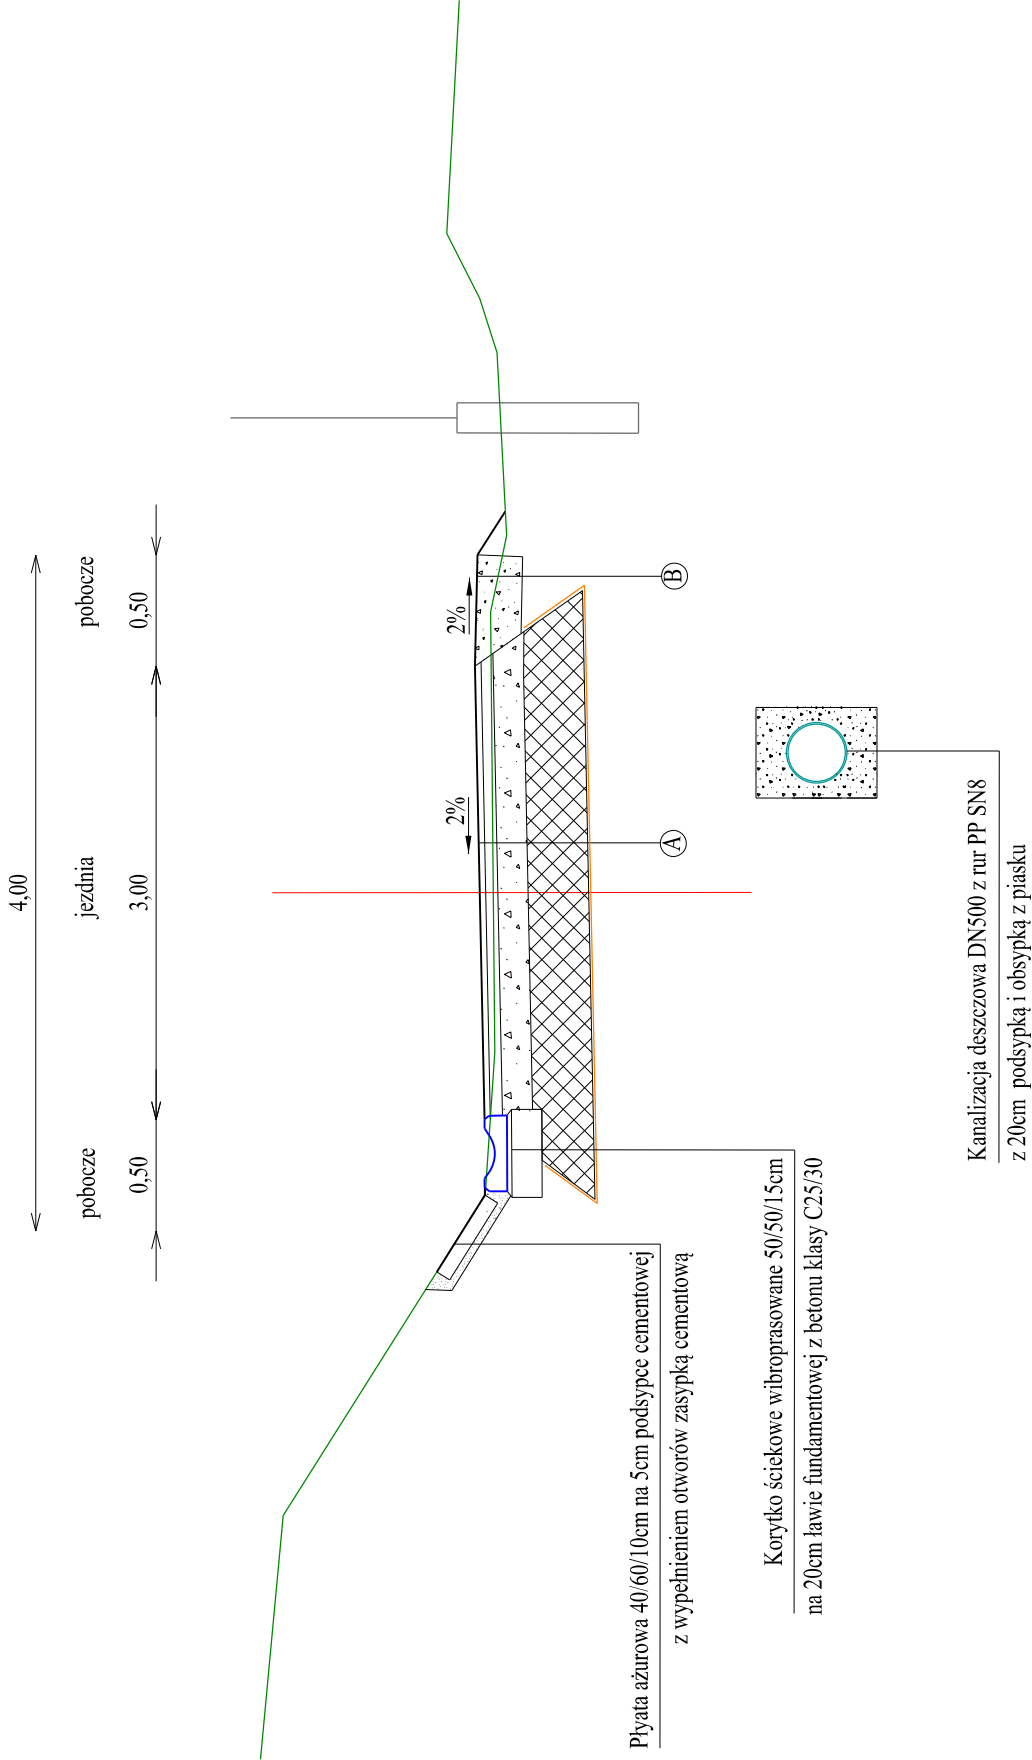

DANE TECHNICZNE:

klasa drogi - D 1/2

vp - 30km/h

szer. jezdni - 3.0m

szer. pobocza utwardzonego - 0.5m

kategoria ruchu - KR2

UWAGA:

umocnienie skarp humusem gr. 10cm

UWAGI:

Konstrukcja poszerzenia jezdni DG została przyjęta z KTKNPIP

-Górne warstwy konstrukcji nawierzchni - Tab. 9.1, TYP A1, KR2

-Dolne warstwy konstrukcji nawierzchni - Tab. 8.4, TYP I3 (podłoże G3)

B	powierzchniowe dwukrotne utwardzenie asfaltem i grysem kamiennym o wymiarze 5-8mm	
	20cm	
	warstwa podbudowy z mieszanki niezwiązanej (z mieszanki kruszywa łamanego stabiliz. mech.)	
	grunt rodzimy	
A	4cm warstwa ścierna z betonu asfaltowego AC 11 S	130MPa
	8cm warstwa wiążąca z betonu asfaltowego AC 16 W	
	20cm warstwa podbudowy zasadniczej z mieszanki niezwiązanej z kruszywem C <sub>80</sub>	80MPa
	40cm warstwa mrozoodchronna z mieszanki niezwiązanej lub gruntu niewysadzinowego (naturalnego) o CBR>25%	
	warstwa wzmacniająca grunt pod warstwy technologiczne z geowłókniny o szer. 2,50 - 3,0 m (zawinięcie 60cm z każdej strony) - geotkanina wytrzymałość na rozierwanie wzdłuż /wszerz - 25kN/m /9,5kN/m, wytrzymał. na przebicie - 3,1kN	35MPa
	grunt rodzimy	

Jednostka projektowa:	Pracownia Inżynierii Drogowej mgr inż. Piotr Kowalczyk bpd.kowalczyk@gmail.com 501 566 223	Siedziba firmy: ul. Rynek 11/17 34-400 Nowy Targ	Nr zlecenia:
Investor:	Gmina Rabka - Zdrój ul. Parkowa 2 34-700 Rabka - Zdrój	Remont drogi gminnej nr 364556K "Rabka-Zdrój - ul. Wójtowicza" w miejscowości Rabka - Zdrój w km 0+215.00 - 0+330.00 w granicy pasa drogowego	
Rodzaj opracowania:	Projekt wykonawczy	PRZĘKROJ TYPOWY	Nr rysunku: D.02
Bransza:	Drogowa		
Data:	09.09.2023	Skala:	1:50
Funkcja:	Tytuł, imię i nazwisko	Nr uprawnień, specjalność	Podpis
Projektant	mgr inż. Piotr KOWALCZYK	MAP/0381/PWBD/15, inż. drogowcy	
Sprawdził			