


PROJEKT ZAGOSPODAROWANIA 1 : 500

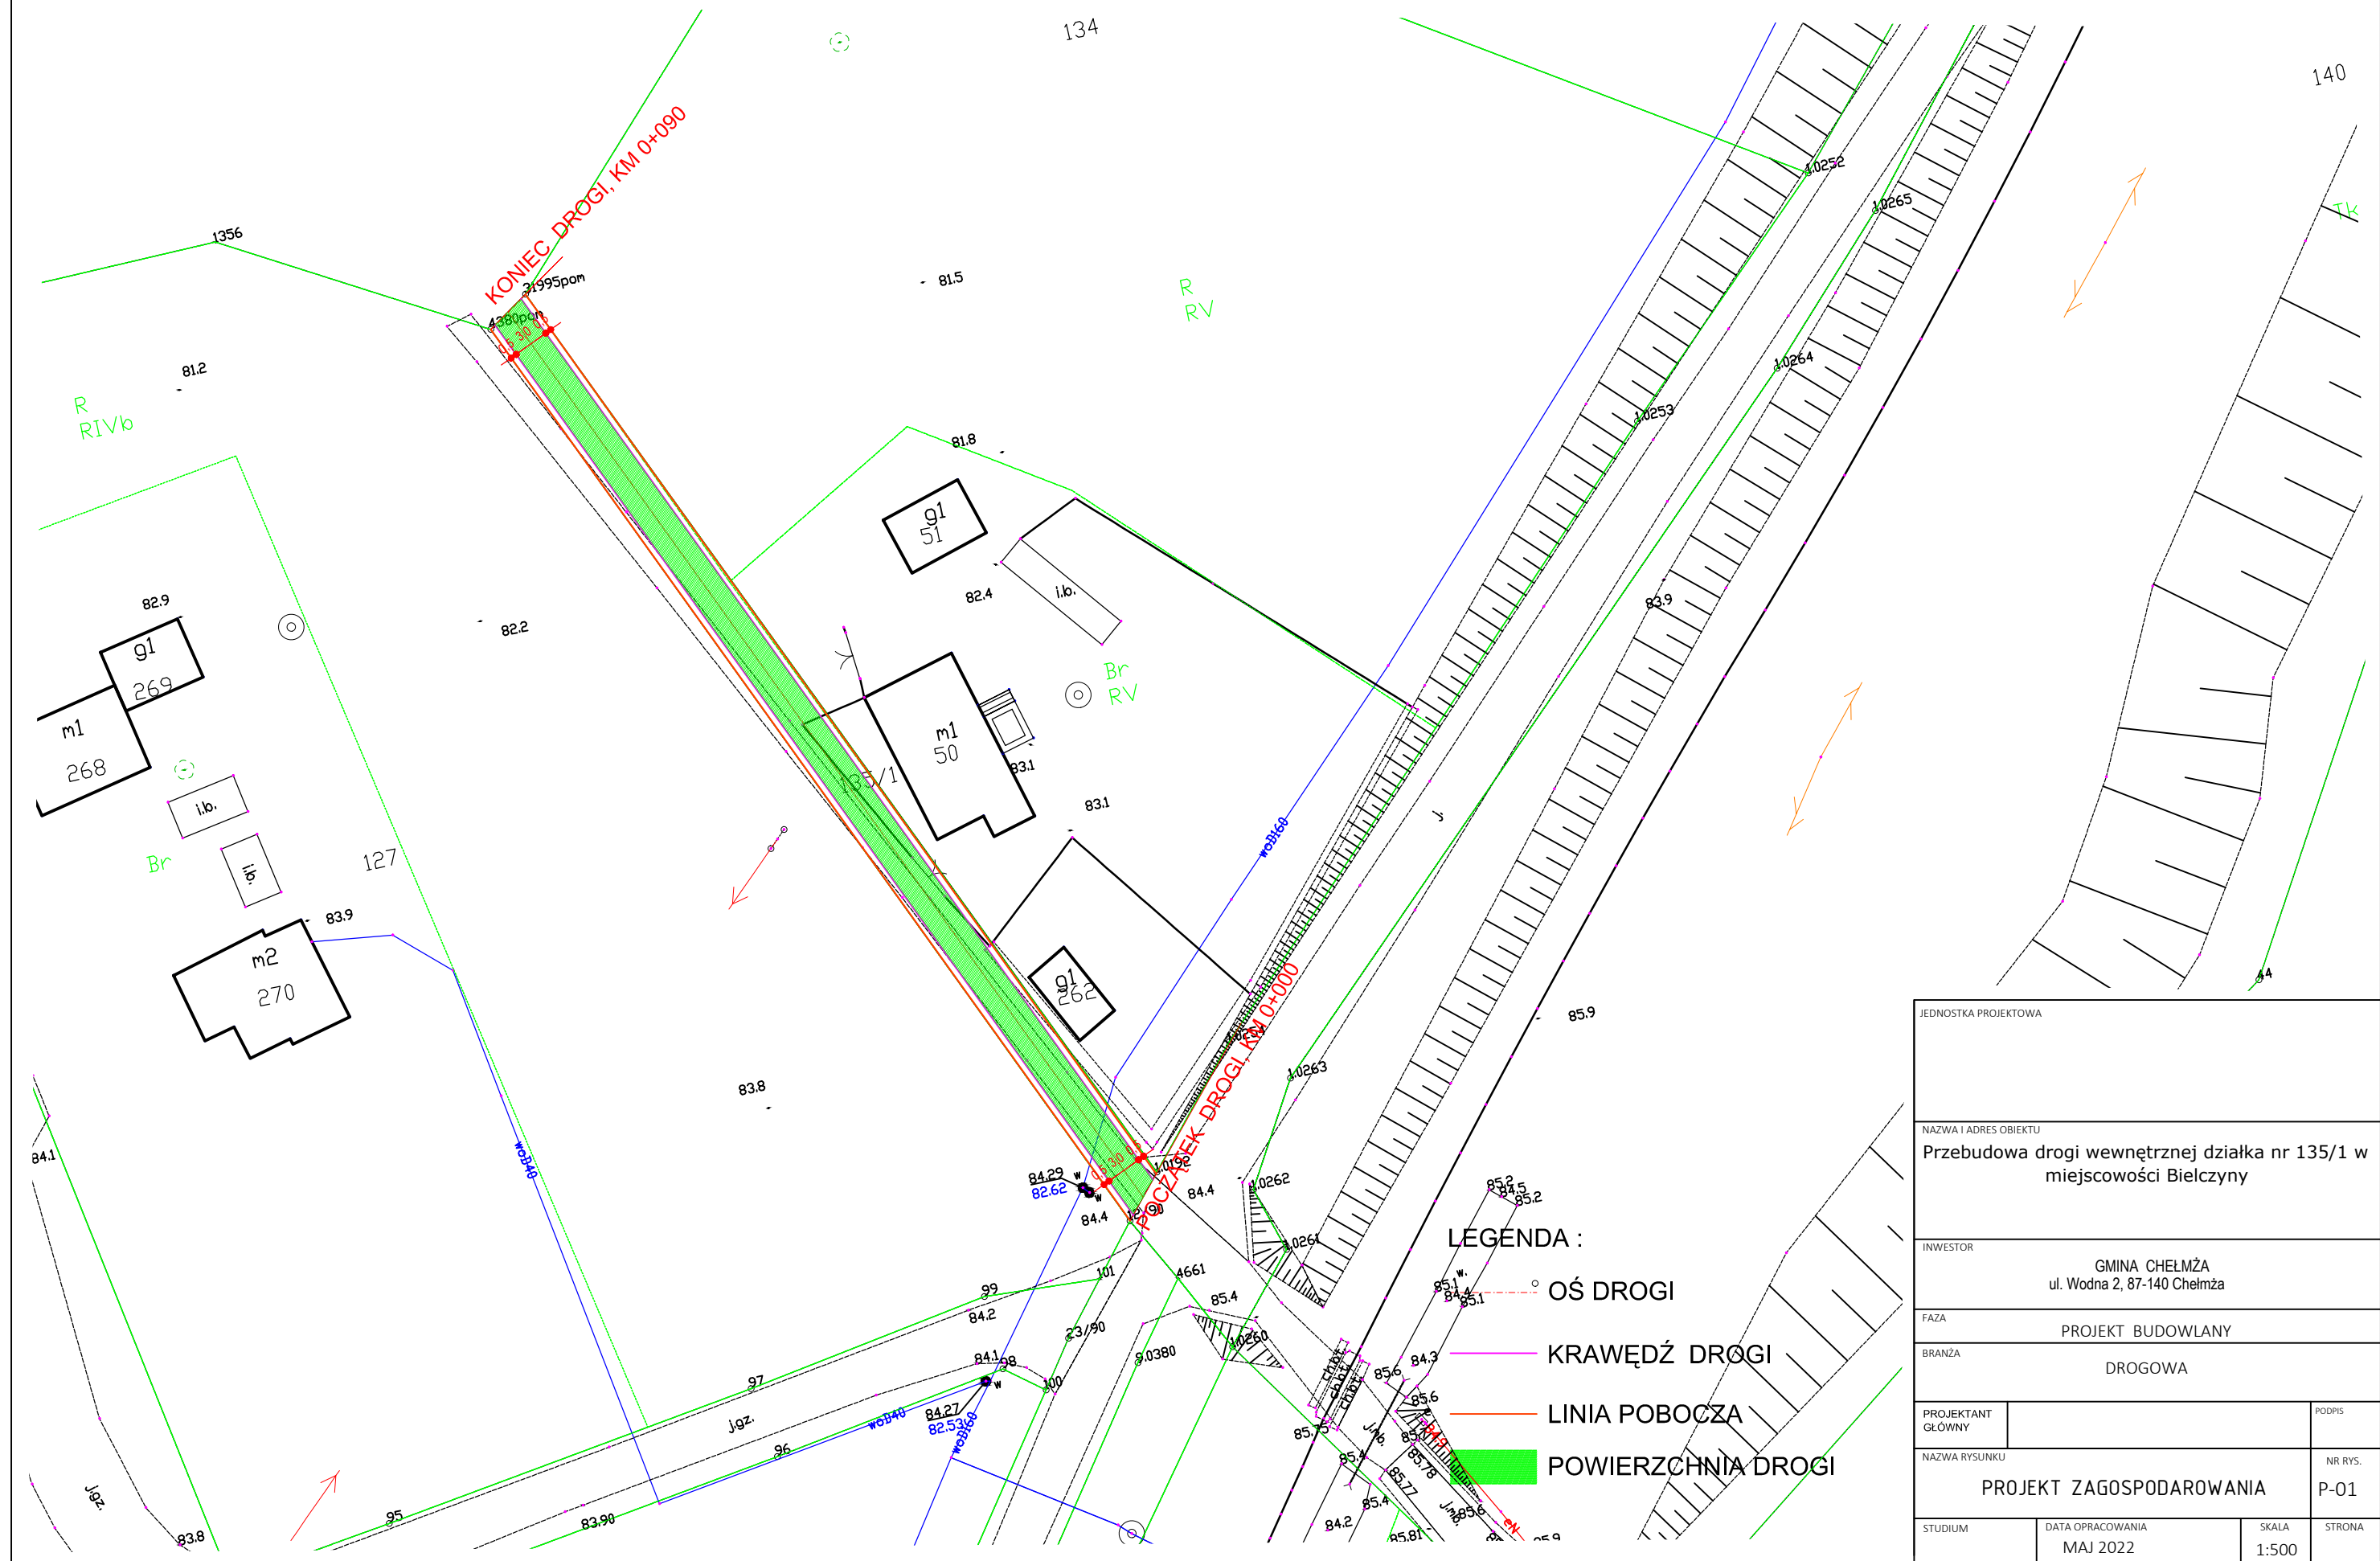

JEDNOSTKA PROJEKTOWA			
NAZWA I ADRES OBIEKTU			
Przebudowa drogi wewnętrznej działka nr 135/1 w miejscowości Bielczyna			
INWESTOR			
GMINA CHELMŻA ul. Wodna 2, 87-140 Chelmża			
FAZA			
PROJEKT BUDOWLANY			
BRANŻA			
DROGOWA			
PROJEKTANT GŁÓWNY		PODPIS	
NAZWA RYSUNKU			NR RYS.
PROJEKT ZAGOSPODAROWANIA			P-01
STUDIUM	DATA OPRACOWANIA	SKALA	STRONA
	MAJ 2022	1:500	