


PLAN NASADZEN
UL. SKRACANA

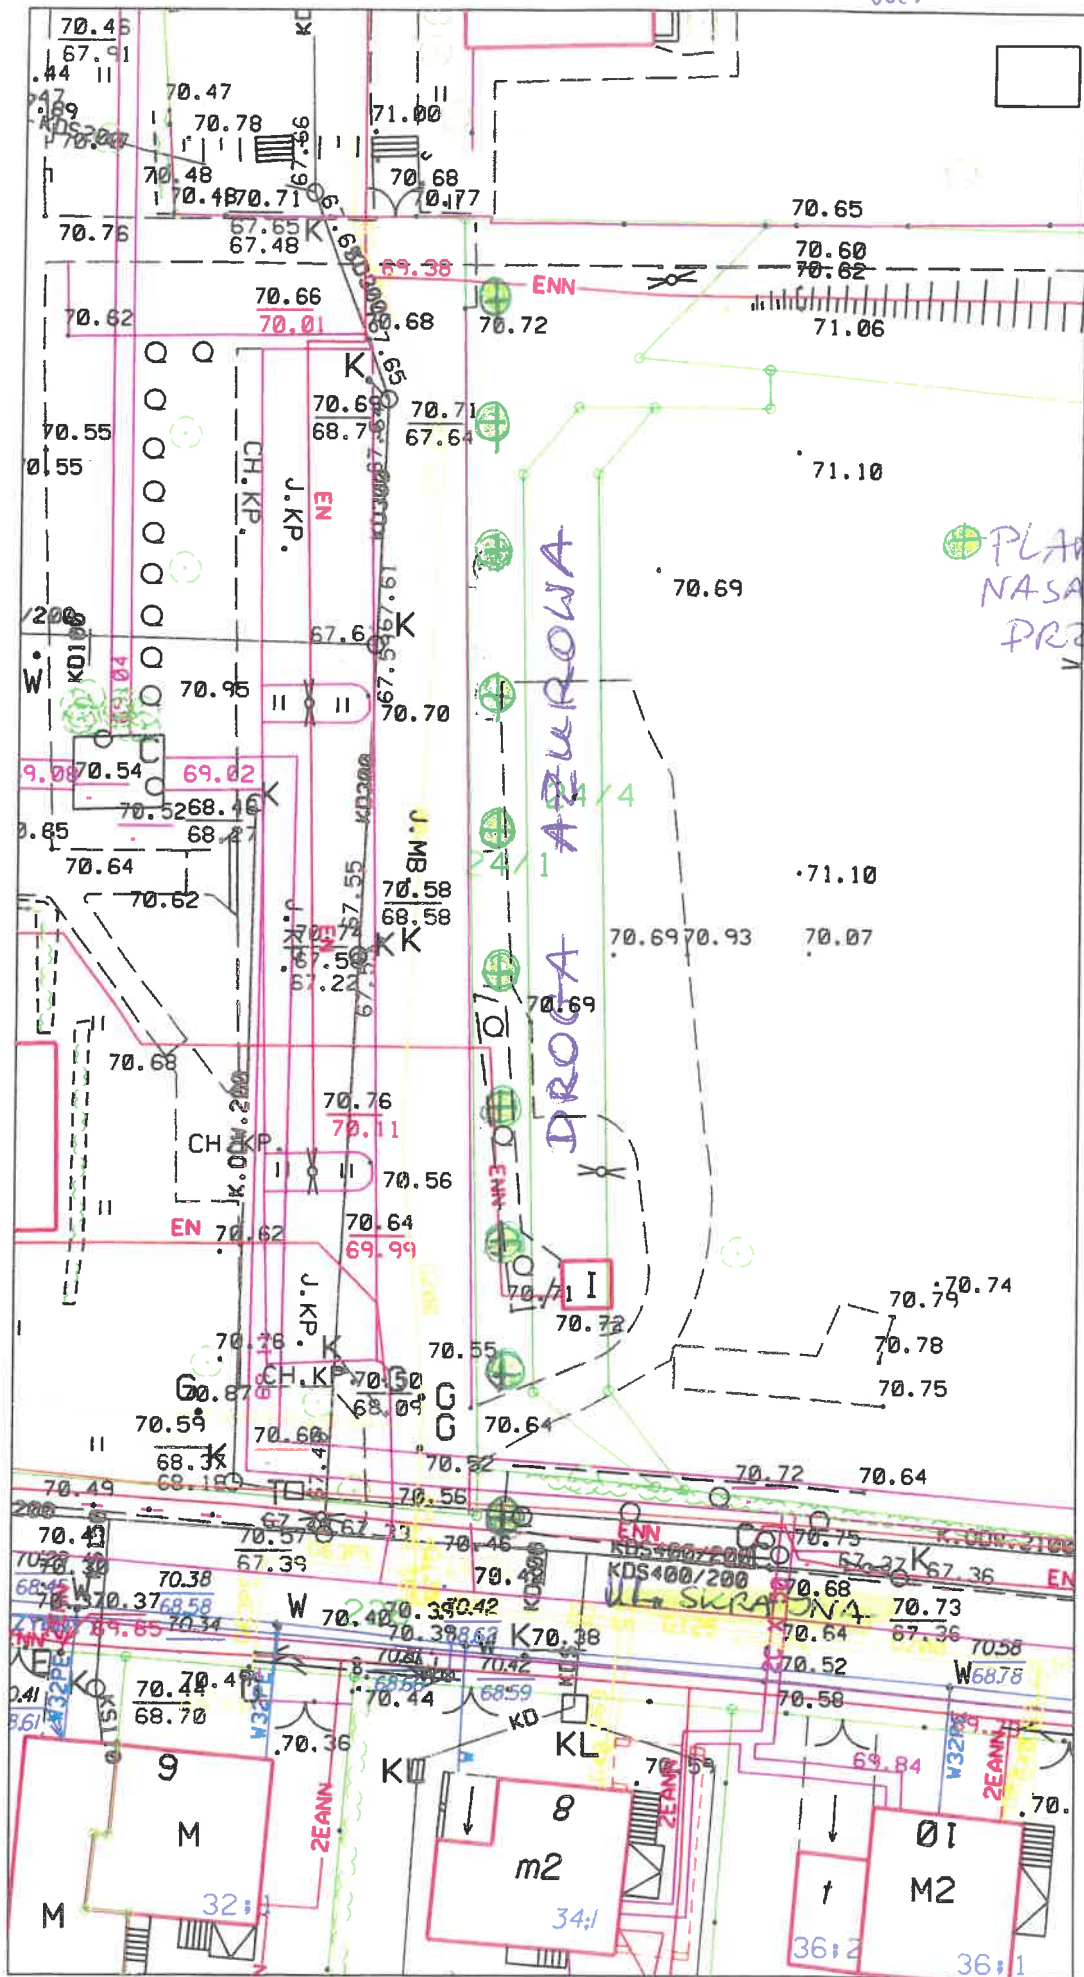

PLANOWANE
NASADZENIA
PRZEW.

SKALA
1:600