



PRZEKRÓJ A-A

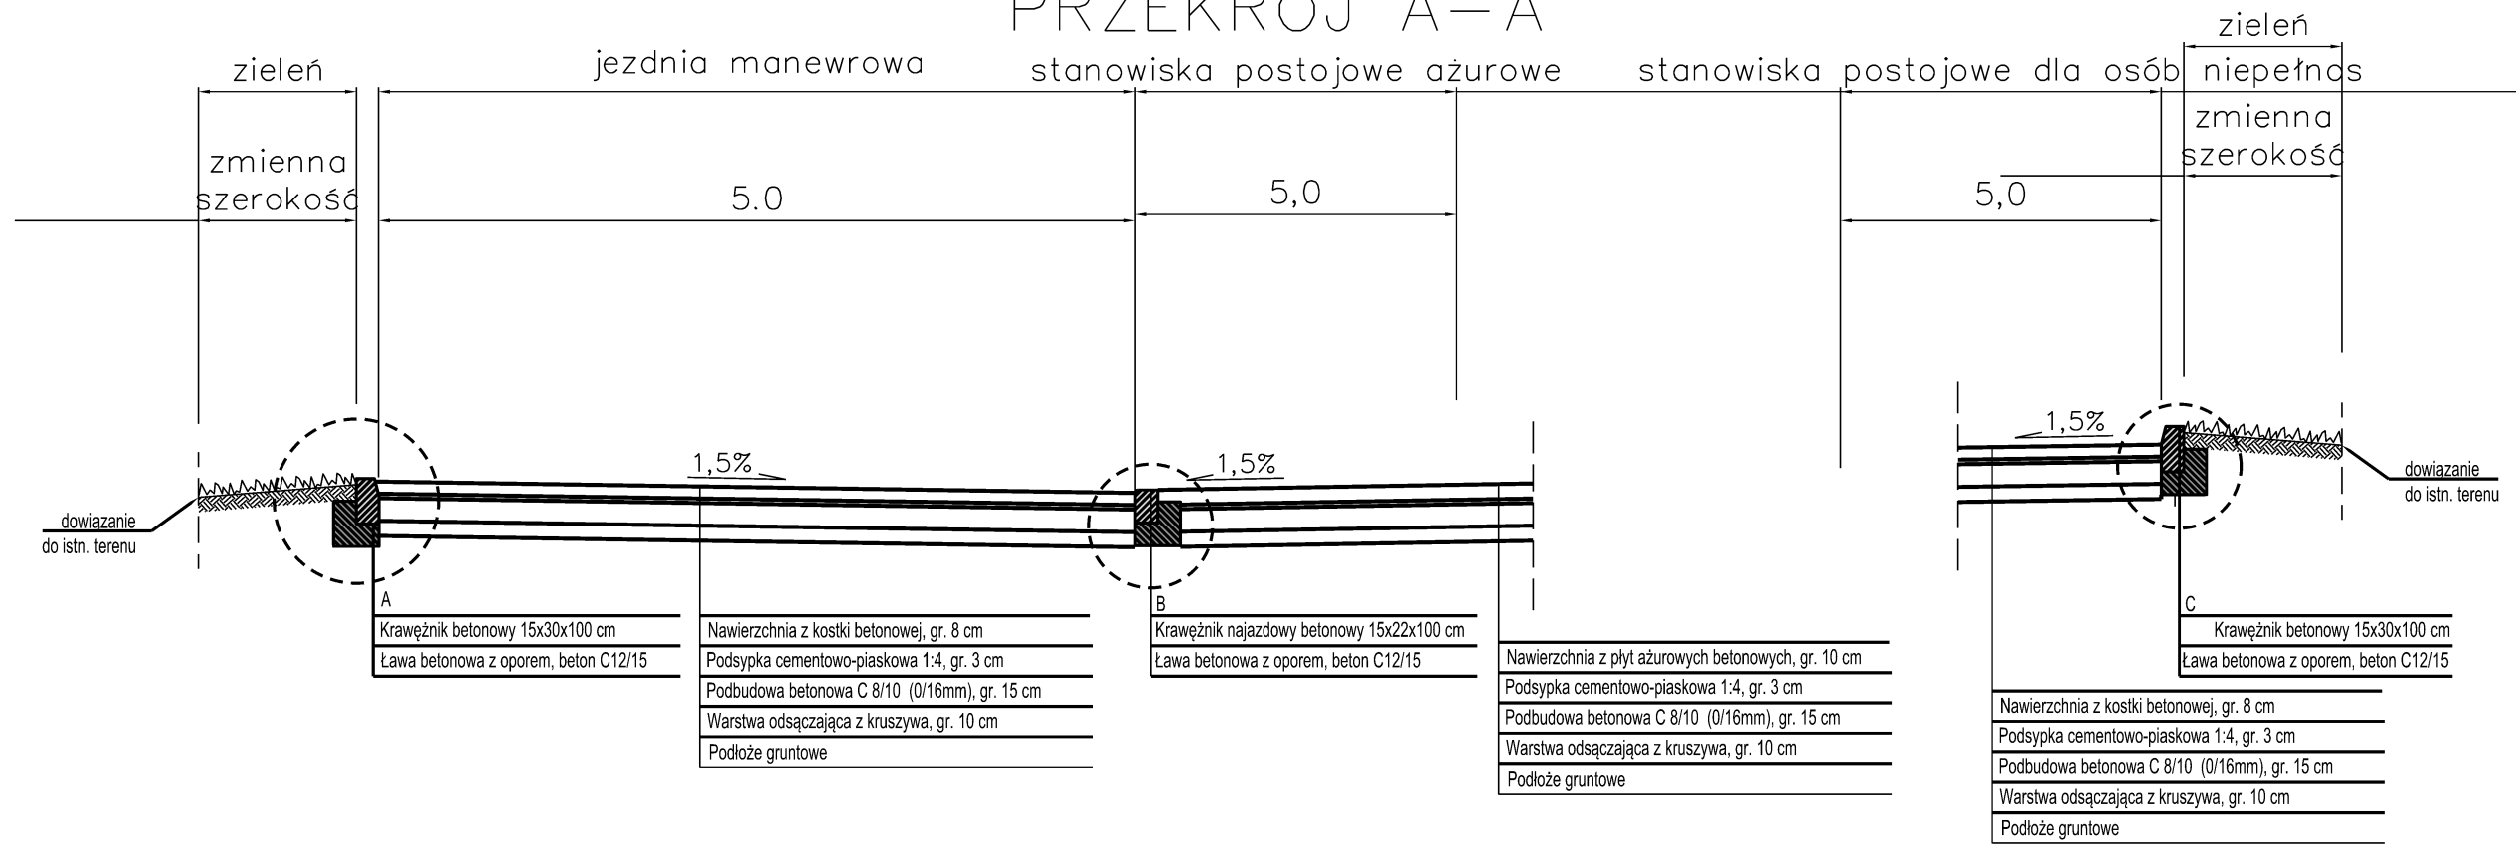

PRZEKRÓJ B-B

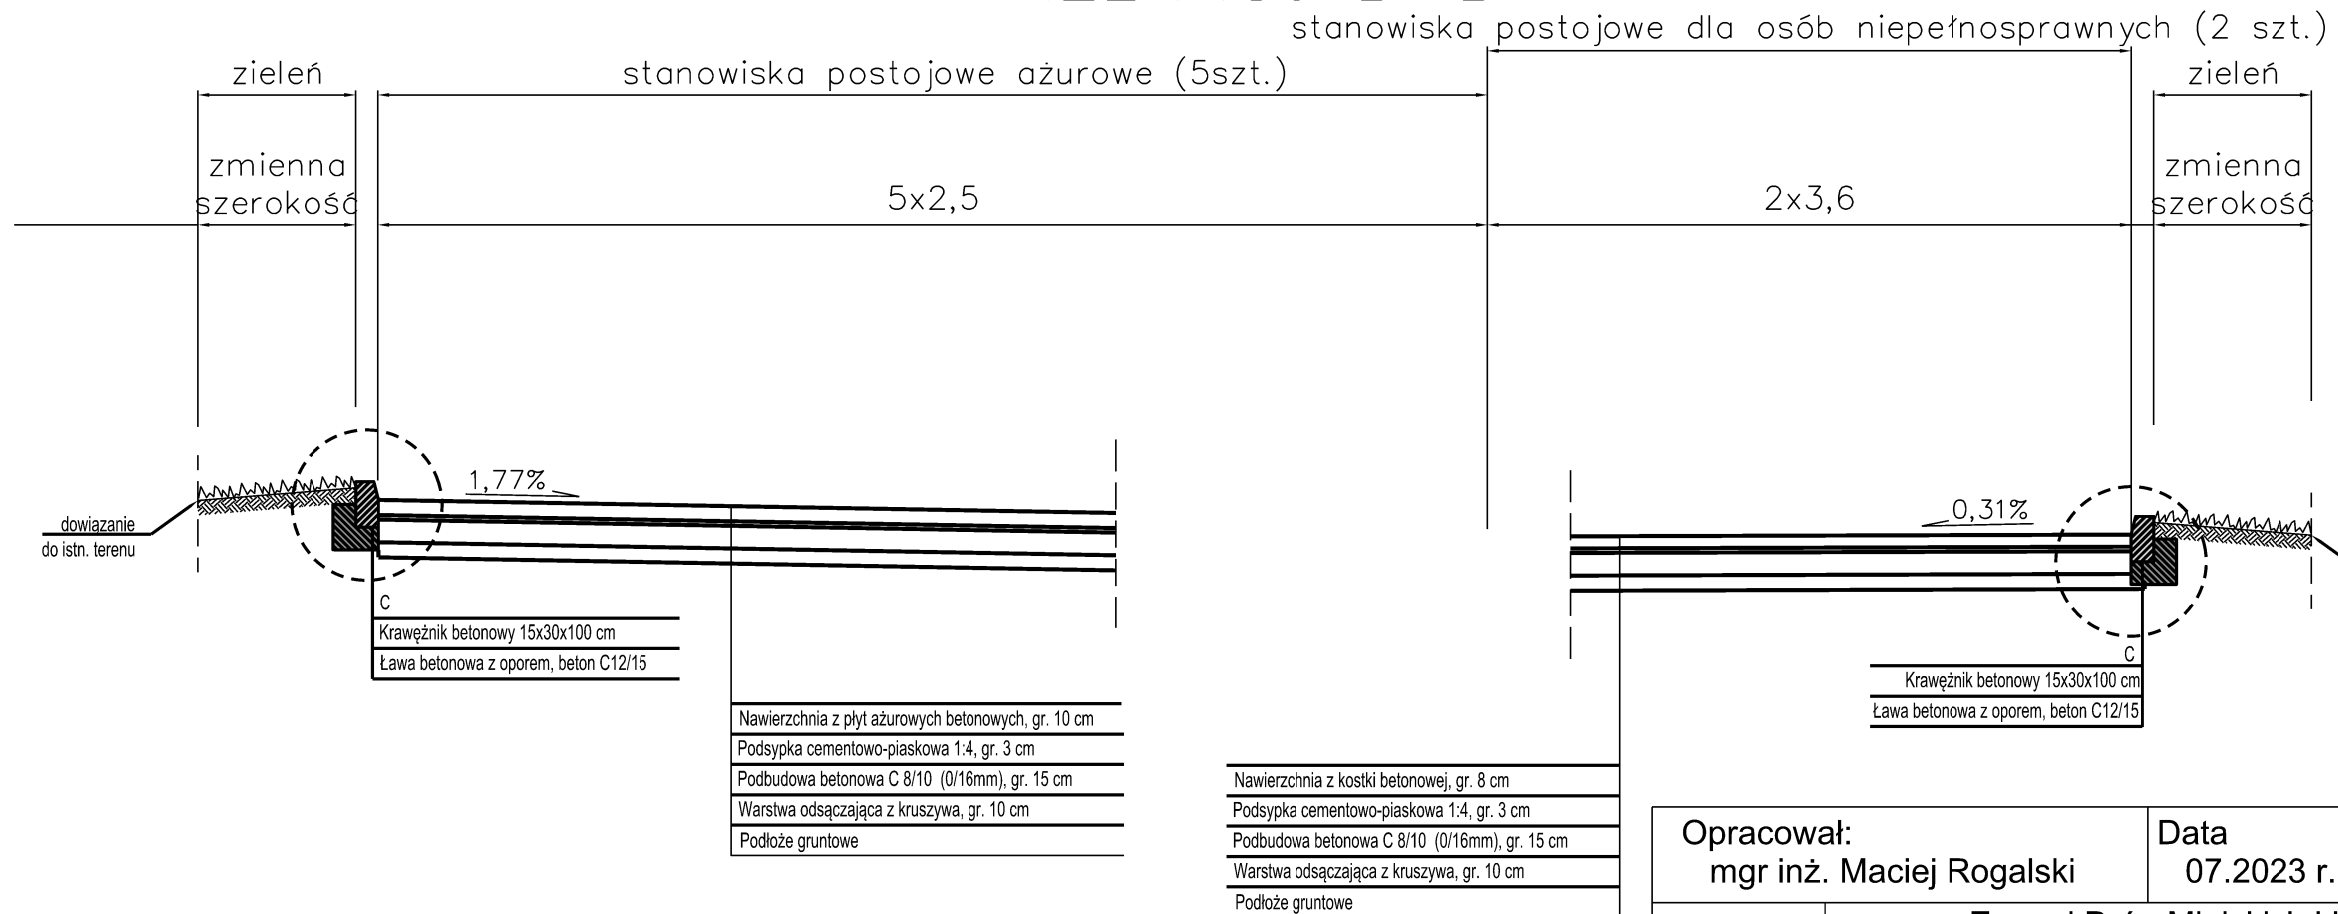

Opracował: mgr inż. Maciej Rogalski		Data 07.2023 r.	Podpis
Inwestor	Zarząd Dróg Miejskich i Komunikacji Publicznej w Bydgoszczy		Skala 1:50
Tytuł rysunku	„Budowa parkingu na os. Czyżkówko w Bydgoszczy - przekroje konstrukcyjne”		Nr rysunku 3