


Lokalizacja obszarów objętych przedmiotem robót budowlanych

Schemat zakresu prac – I ETAP


PIWNICA

 **OBZLAR ROBÓT BUDOWLANYCH**

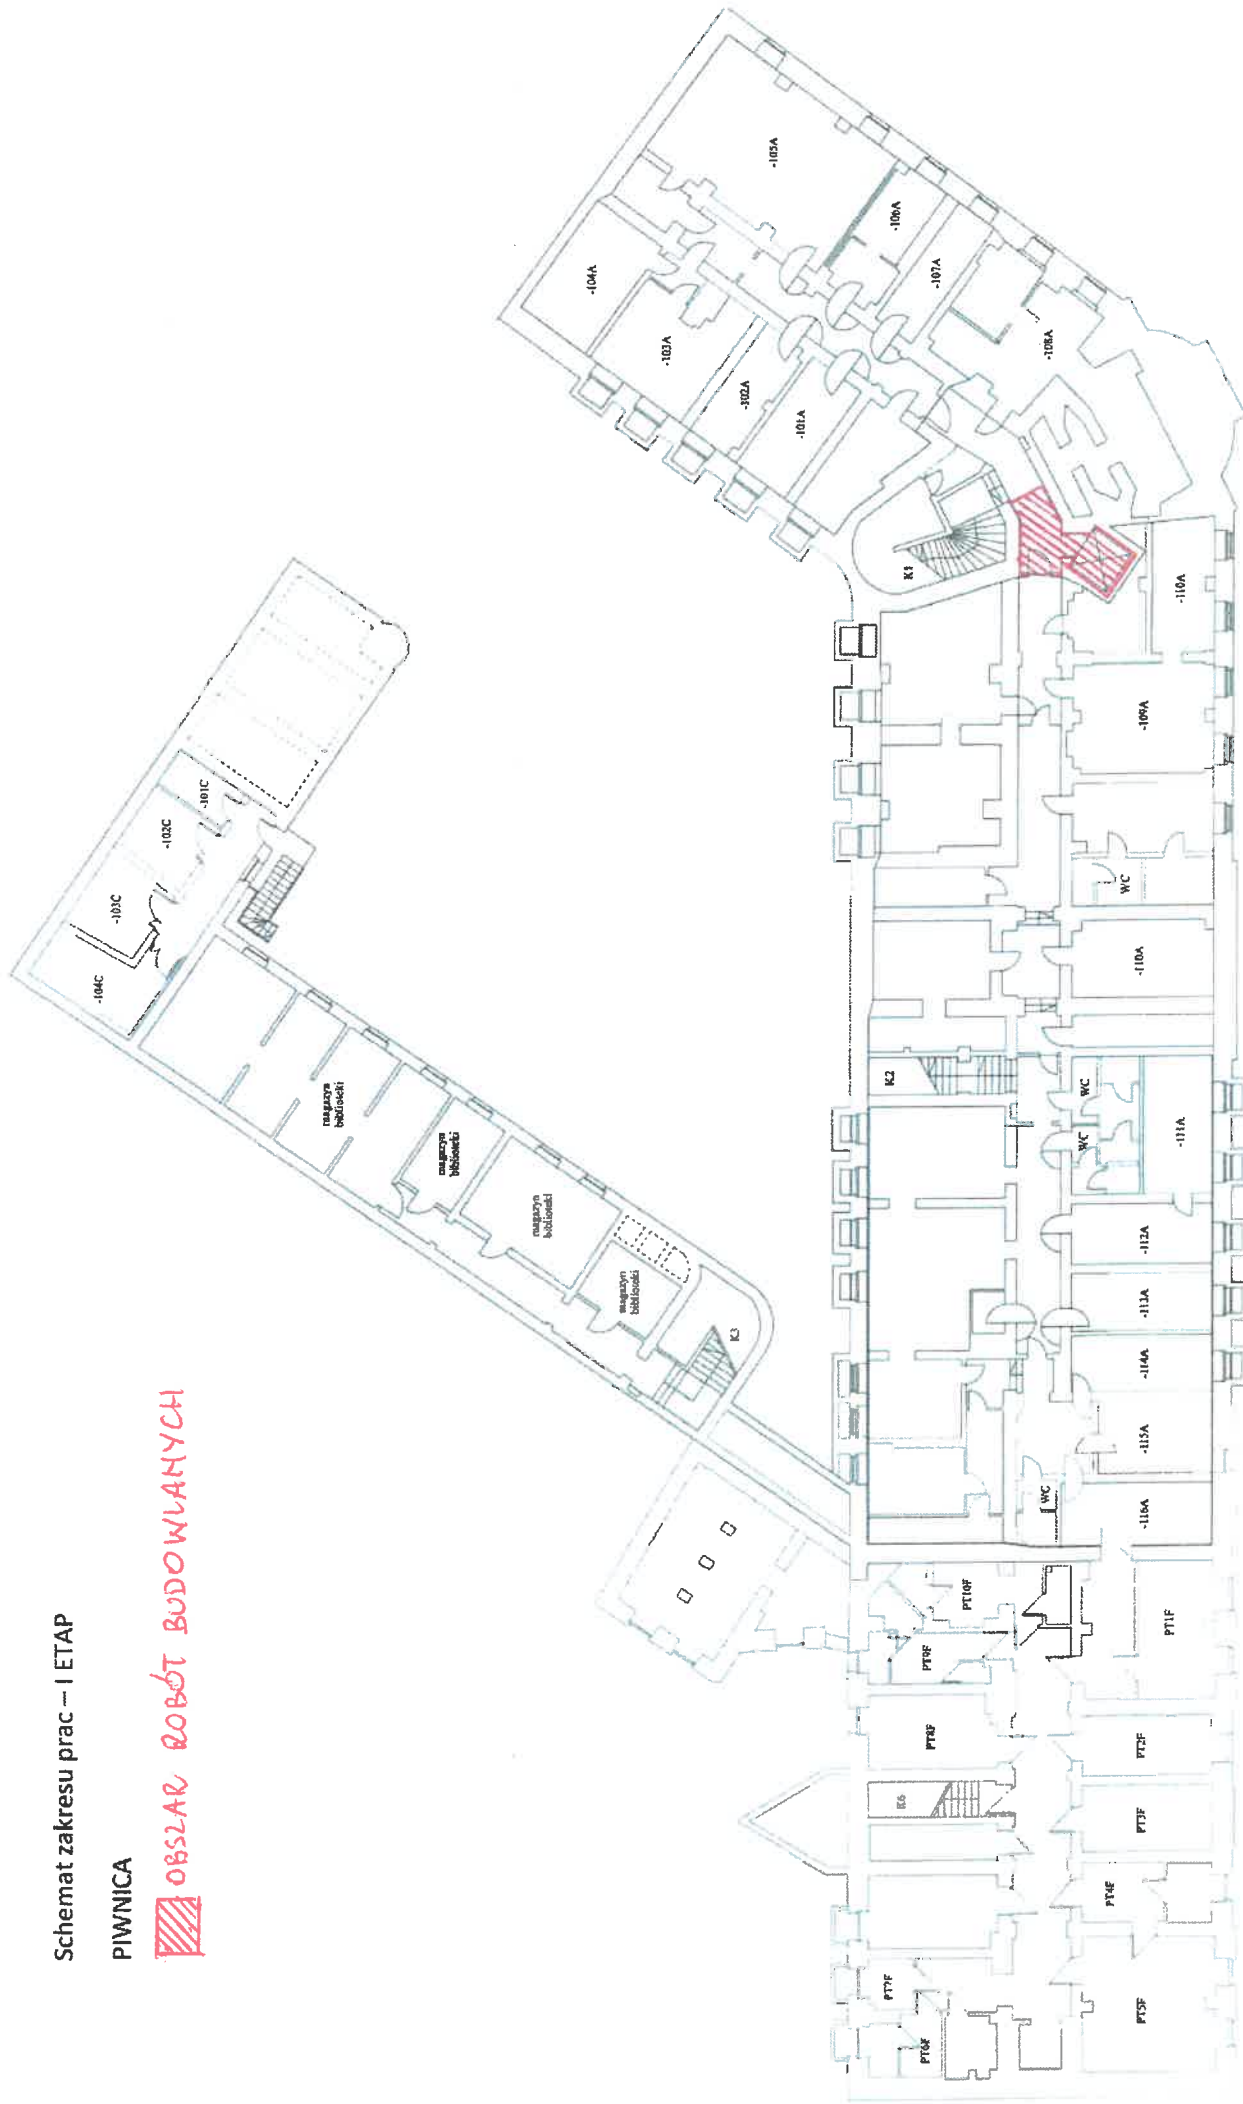


Schemat zakresu prac – I ETAP

I PIĘTRO

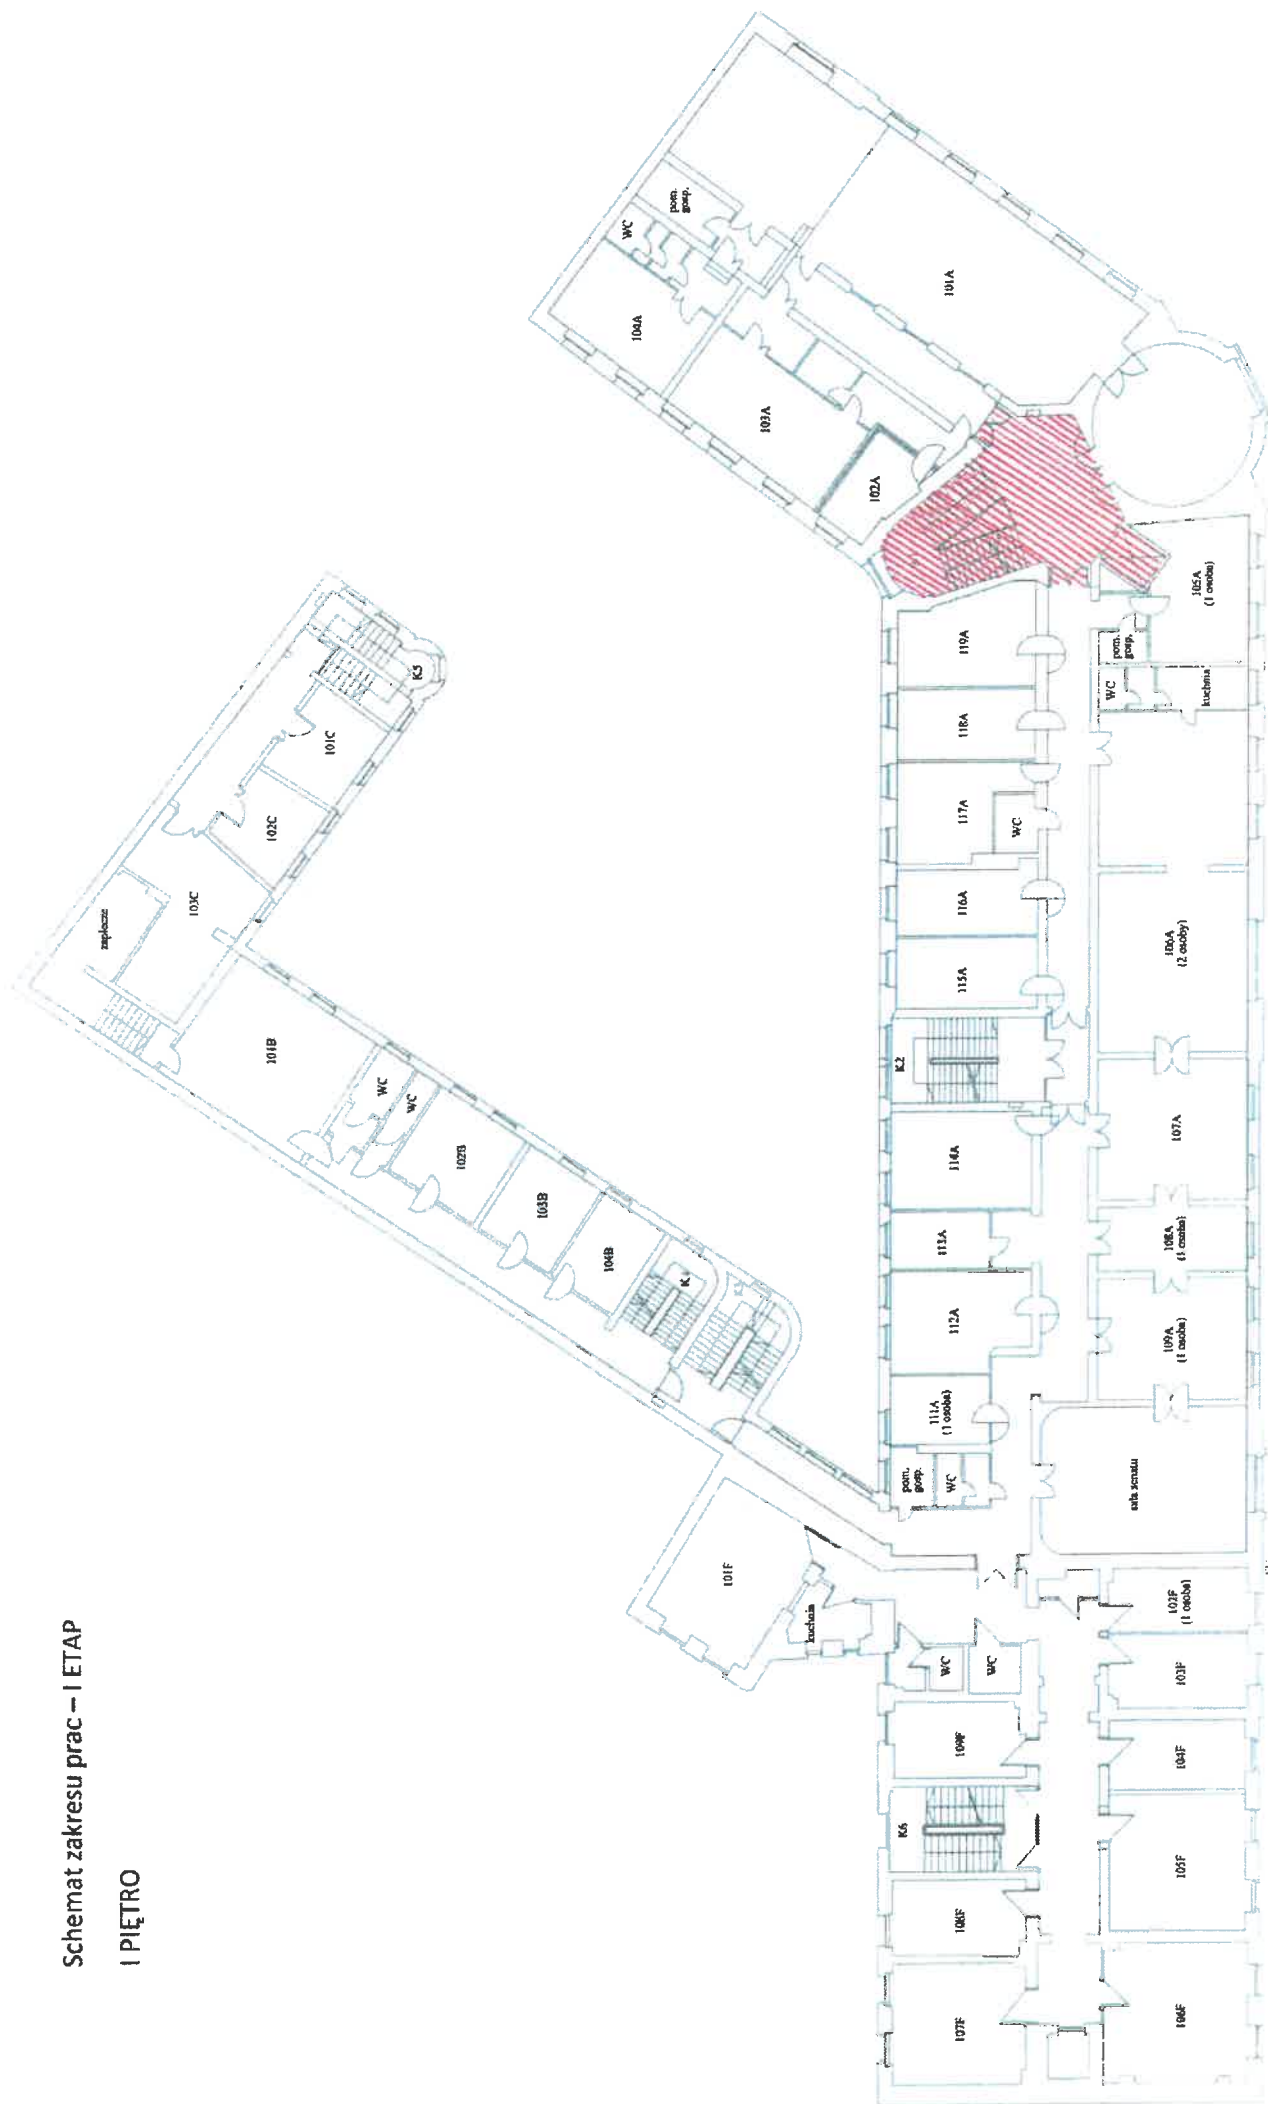

Schemat zakresu prac -- I ETAP

II PIĘTRO

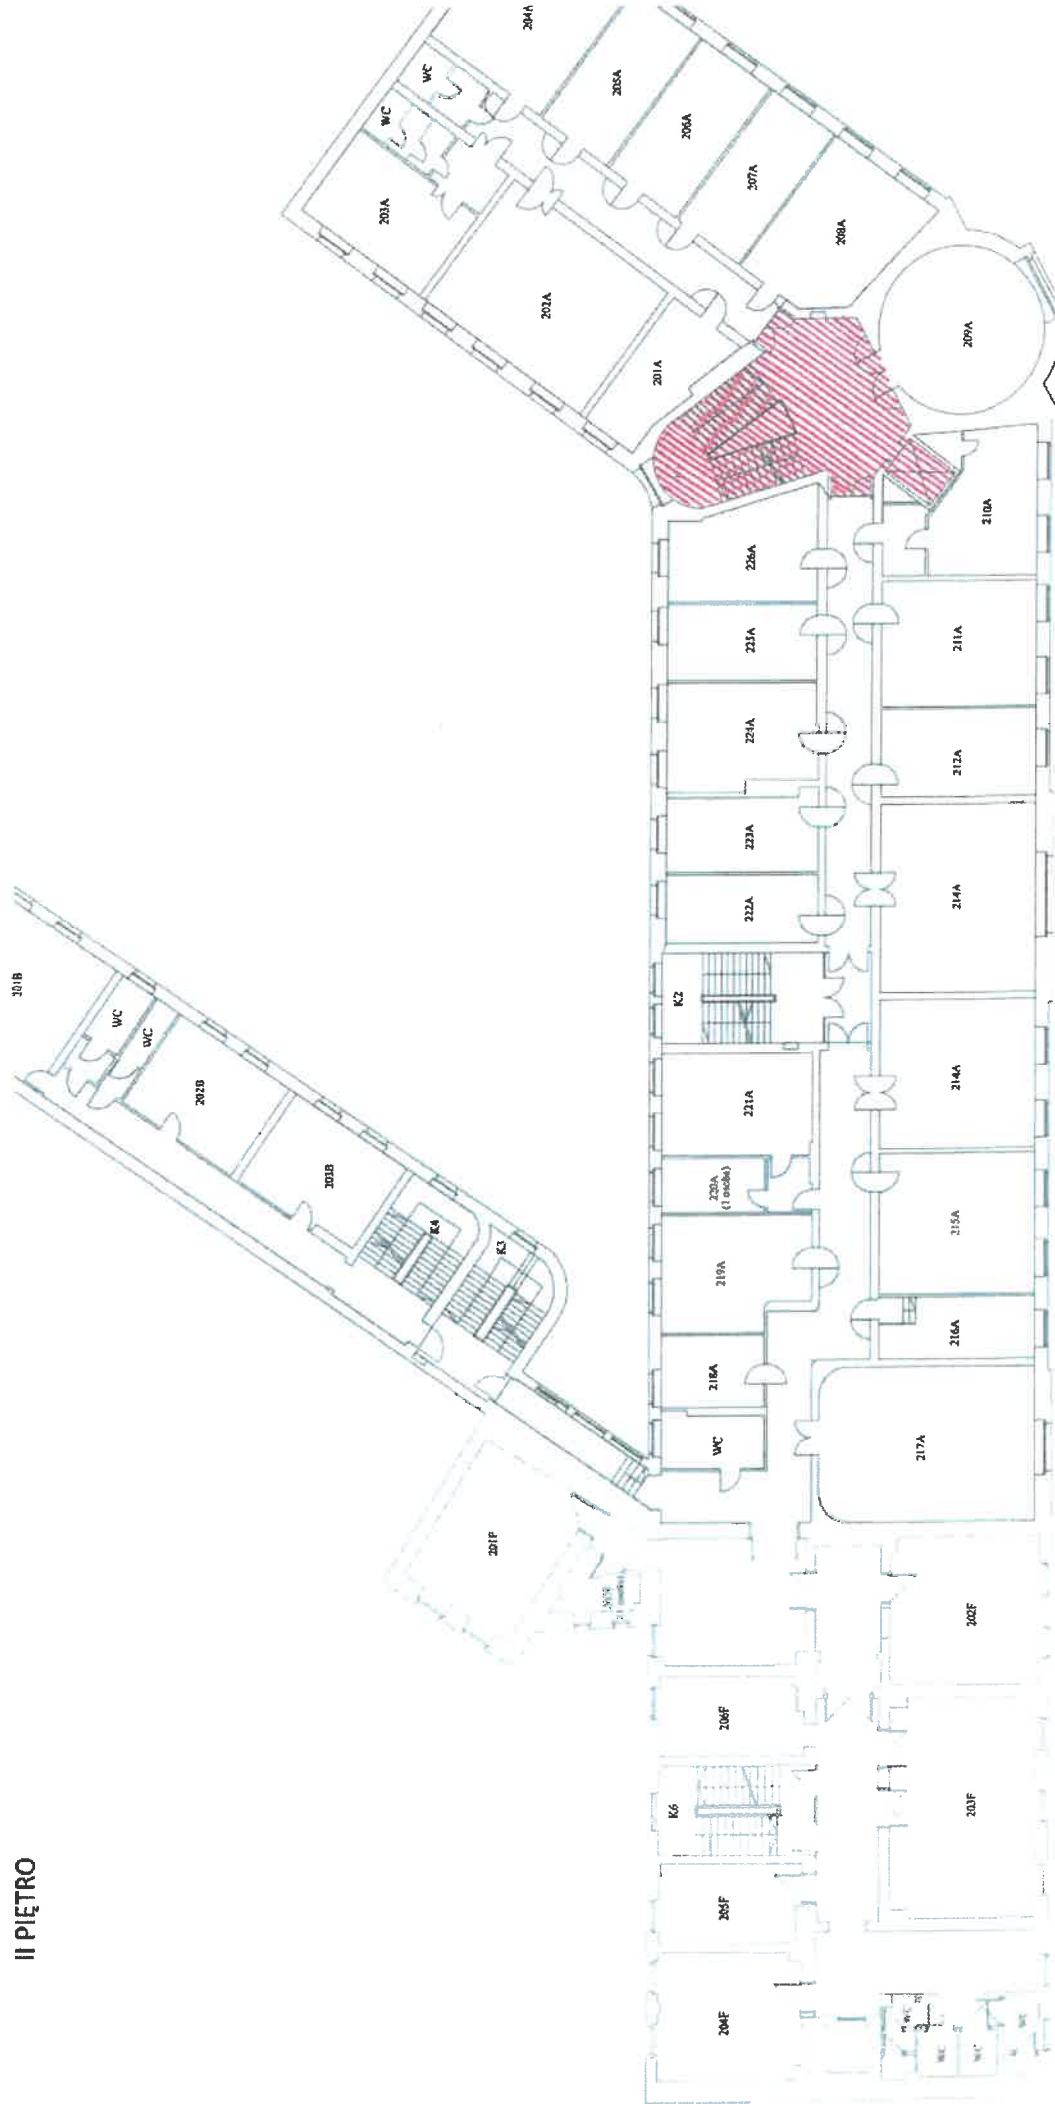

Schemat zakresu prac – I ETAP

III PIĘTRO

