



PRZEKROJE KONSTRUKCYJNE

SKALA 1:50

PRZEKRÓJ TYPOWY PŁYTY DROGOWE

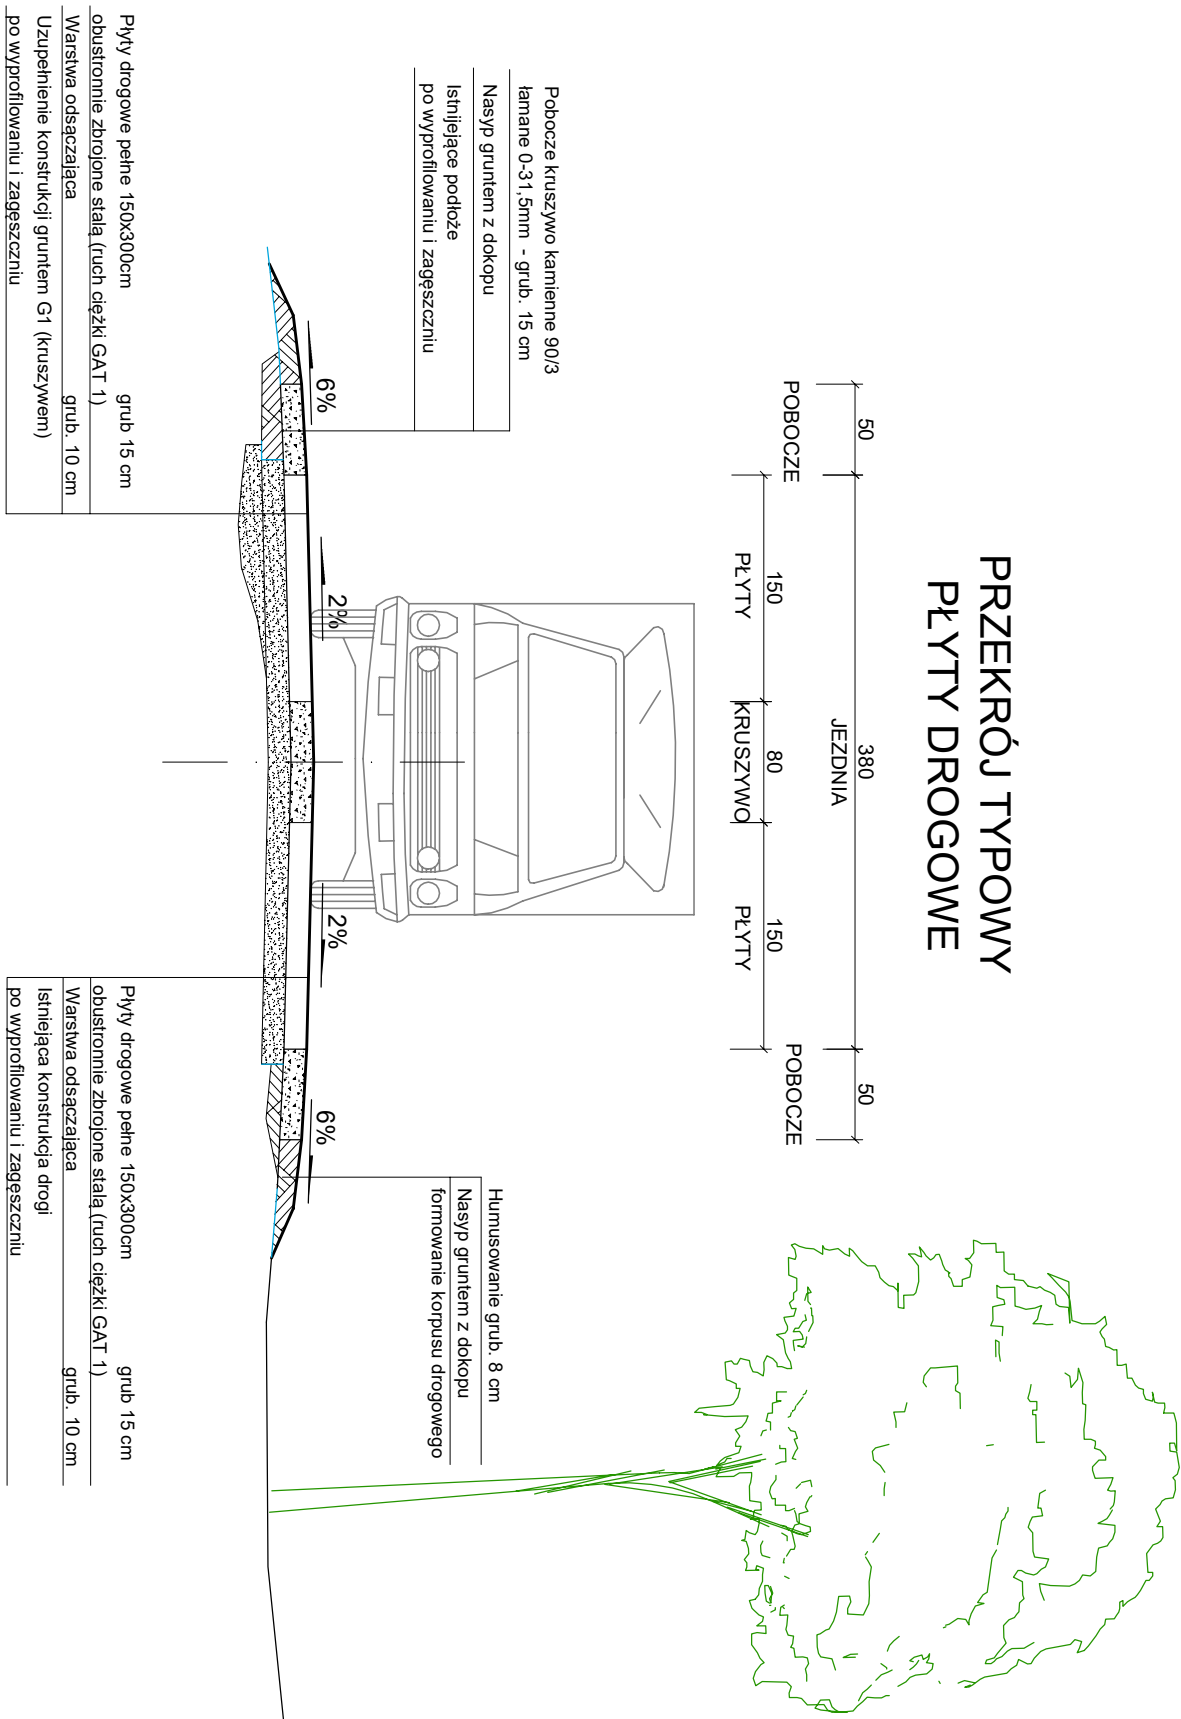

 <div> OBŚLUGA INWESTYCJI BUDOWLANYCH Tomasz Wołtanowski 82-300 Elbląg ul. Ogólna 11M/3 </div>			
<div> <div>PROJEKT TECHNICZNY</div> <div> Remont nawierzchni odcinka drogi dojazdowej, gminnej - ulicy Busztyńskiej, zlokalizowanej na dz. nr 28/11 i nr 28/12 - objętych Gronowo Górne w miejscowości Gronowo Górne. </div> </div>			
Nazwa projektu	województwo: warmińsko - mazurskie, powiat: elbląski, gmina Elbląg objętych Gronowo Górne dz nr 28/11 28/12		
Adres obiektu	Gmina Elbląg ul. Browarna 85	Skalat:	1:50
Investor		Data oprac.	09.2022
Tytuł opracowania	PRZEKROJE KONSTRUKCYJNE		Rys nr.: 2
Zespół projektowy	Imię i nazwisko	uprawnienia	podpis
Opracował	mgr inż. Tomasz Wołtanowski		
Projektował DR	mgr inż. Małgorzata Michalik-Danowska	1971/EI/04	