


SZKIC RZUTU POZIOMEGO PARTERU
BUDYNKU SZKOLNEGO GIMNAZJUM
12 129 DZWIĘGÓZD ULICA NIENKIEWICZA NR 2 A

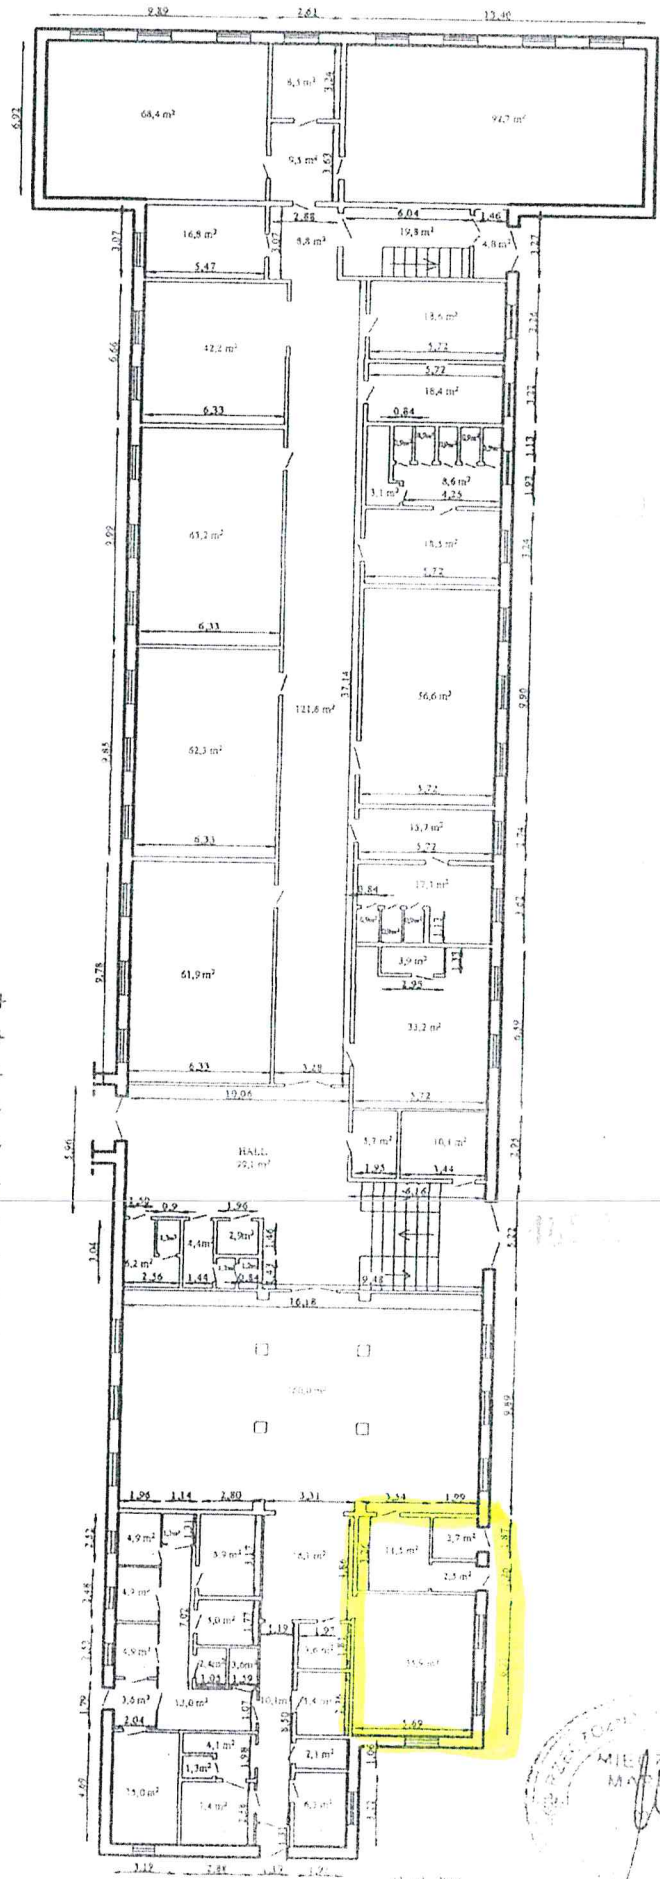

Kuchnie

35.9 +
2.5 +
11.5 +
3.7 +
6.3 +
2.1 +
5.4 +
3.6 +
16.1 +
10.1 +
7.4 +
1.3 +
4.1 +
15. +
13. +
3.6 +
4.9 +
2.4 +
3.6 +
5. +
4.9 +
4.9 +
8.9 +
1.5 +

177.7 * +
+ 160 stołów
337.7

