

Skala 1:500
Województwo: wielkopolskie
Powiat: pilski
Gmina: Piła-miasto
Miejscowość: Piła
Godło: 6.193.10.07.1.4, 6.193.10.07.3.2
Układ współrz. 2000/6
Sygnatura: WGK.6642.1.1568.2024

STAROSTA PILSKI

MAPA ZASADNICZA

(Nazwa materiału zasobu)

P.3019.2014.21


(Identyfikator ewidencyjny materiału zasobu)

09-04-2024

(Data wykonania kopii)

Martyna Kurek
Inspektor w Powiatowym Ośrodku Dokumentacji Geodezyjnej i Kartograficznej

(Imię, nazwisko i podpis osoby reprezentującej organ)

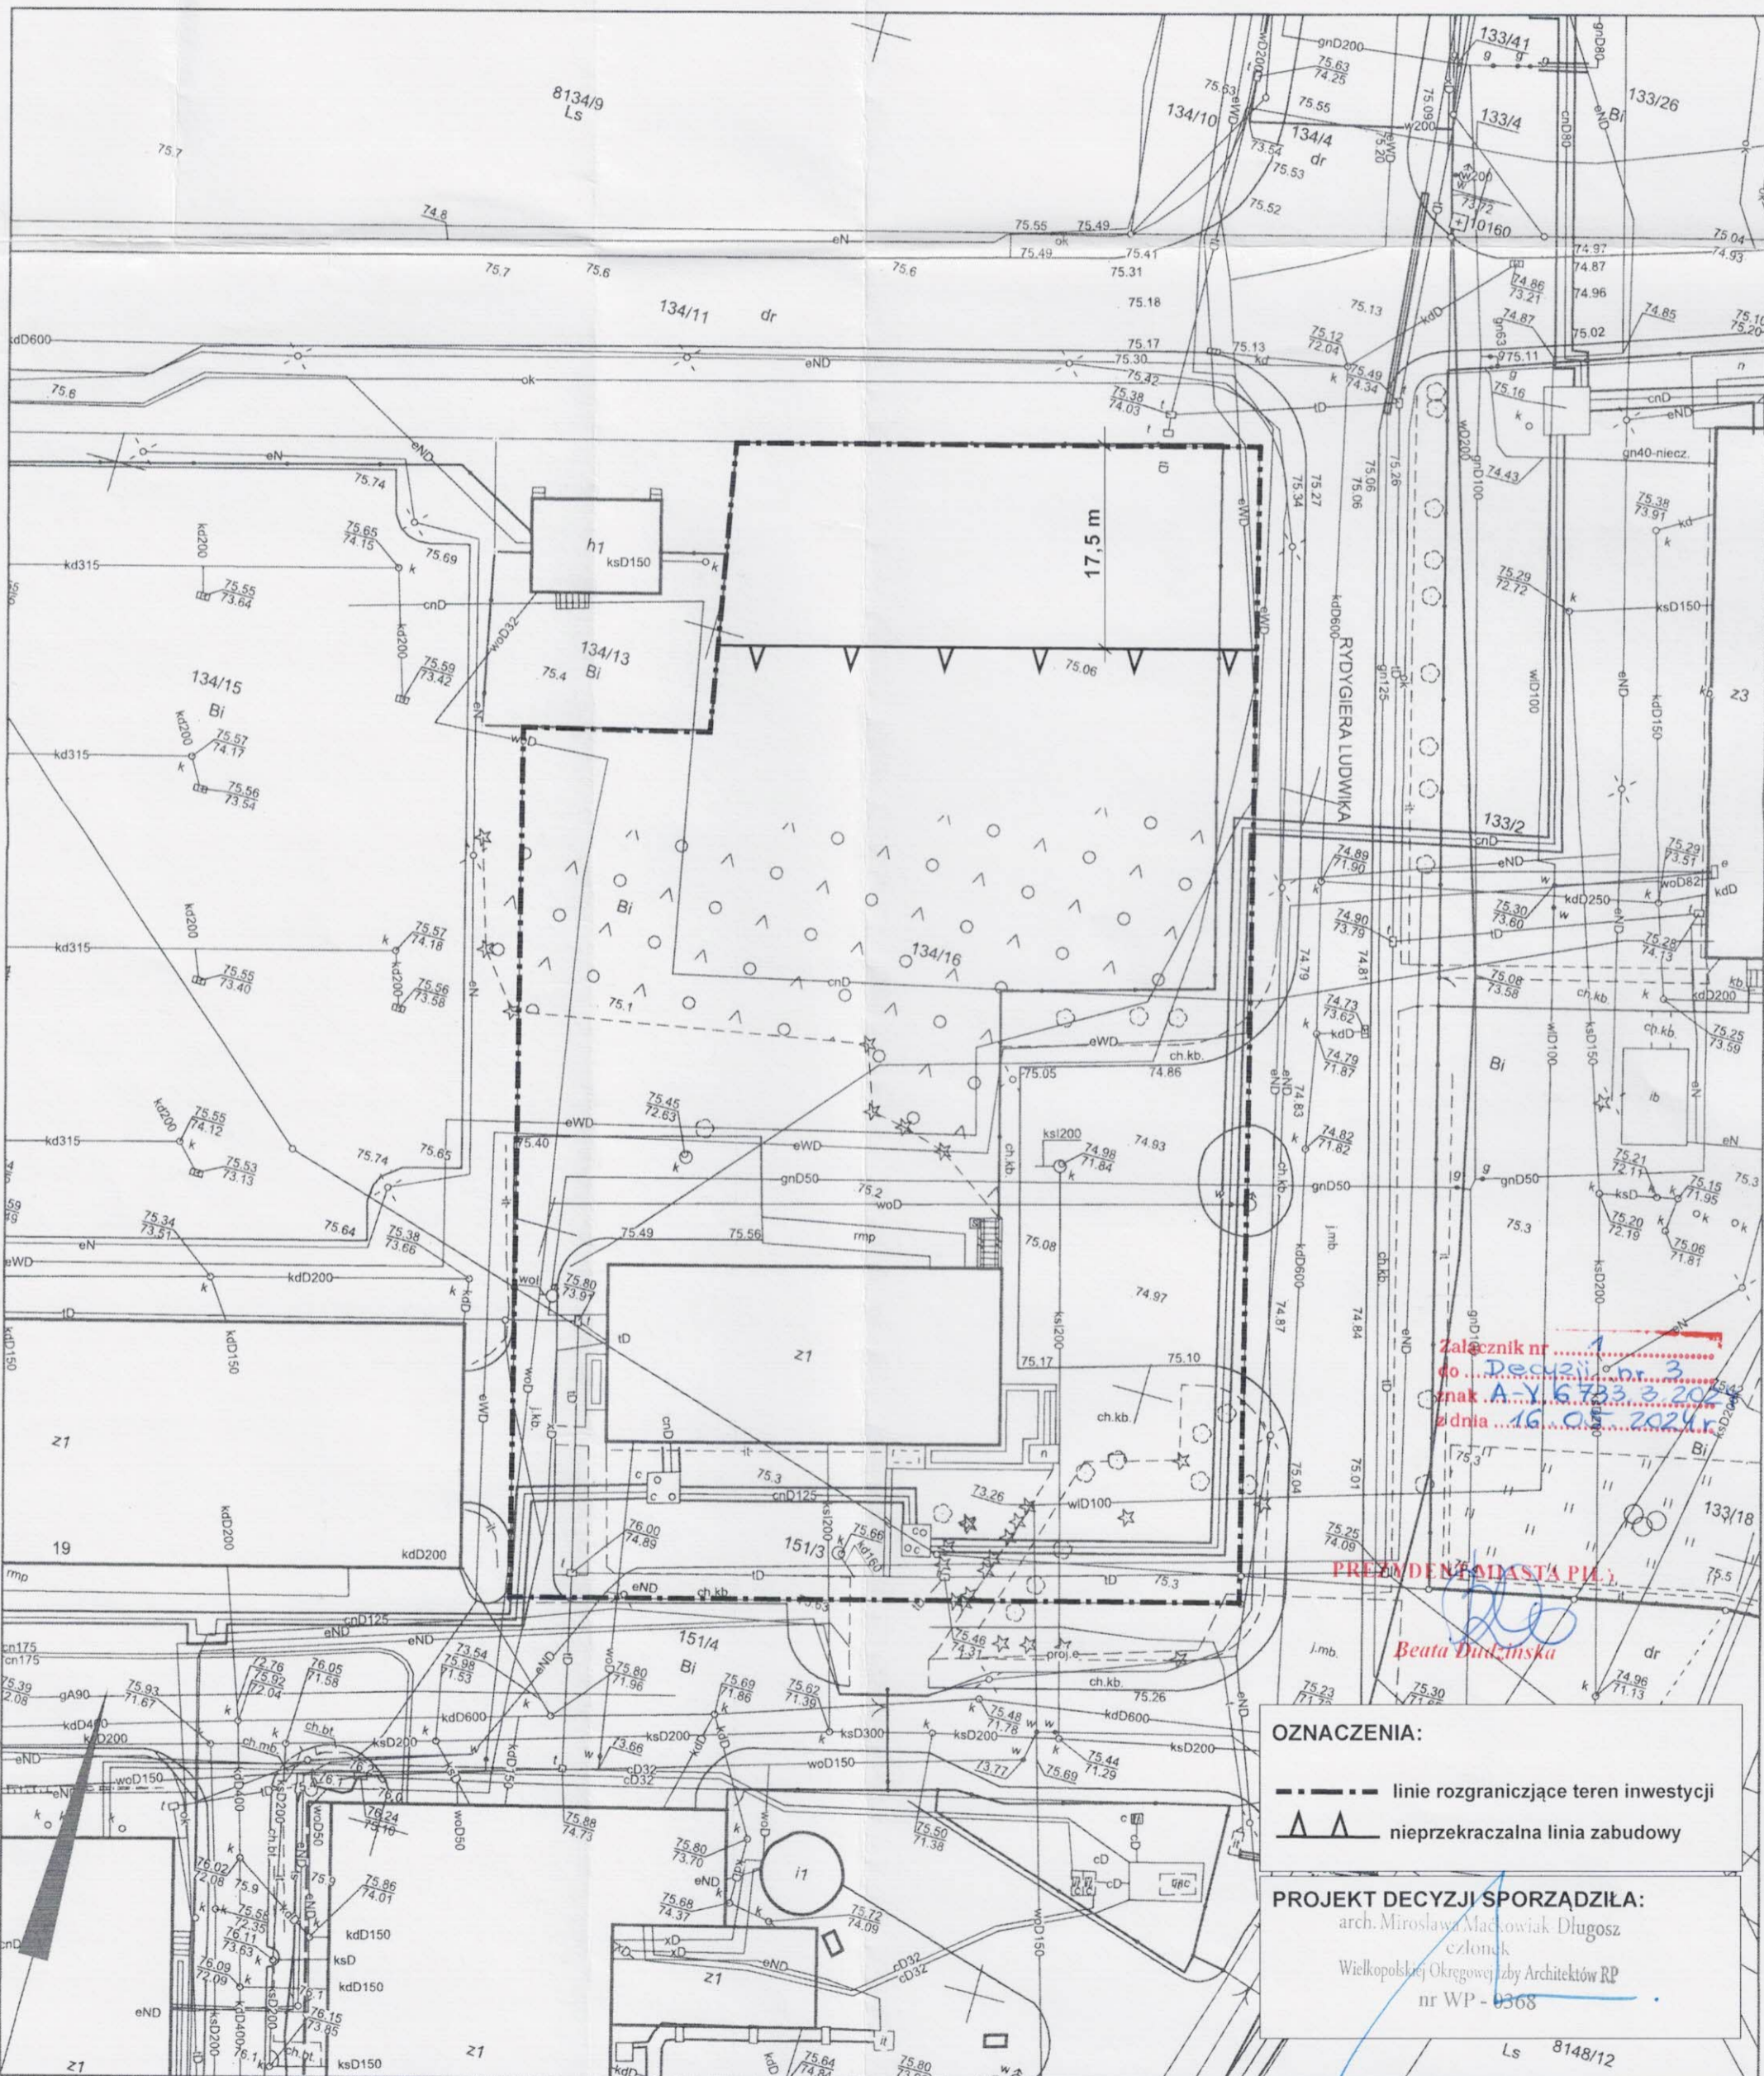

Załącznik nr 1
do Decyzji nr 3
znak A.Y.16733.2024
z dnia 16.05.2024r.

PREZEDNIEK PIŁA

Beata Dudzińska

OZNACZENIA:
--- linie rozgraniczające teren inwestycji
▲ nieprzekraczalna linia zabudowy
PROJEKT DECYZJI SPORZĄDZIŁA:
arch. Mirosława Macłowiak Długosz
członek
Wielkopolskiej Okręgowej Izby Architektów RP
nr WP - 0368