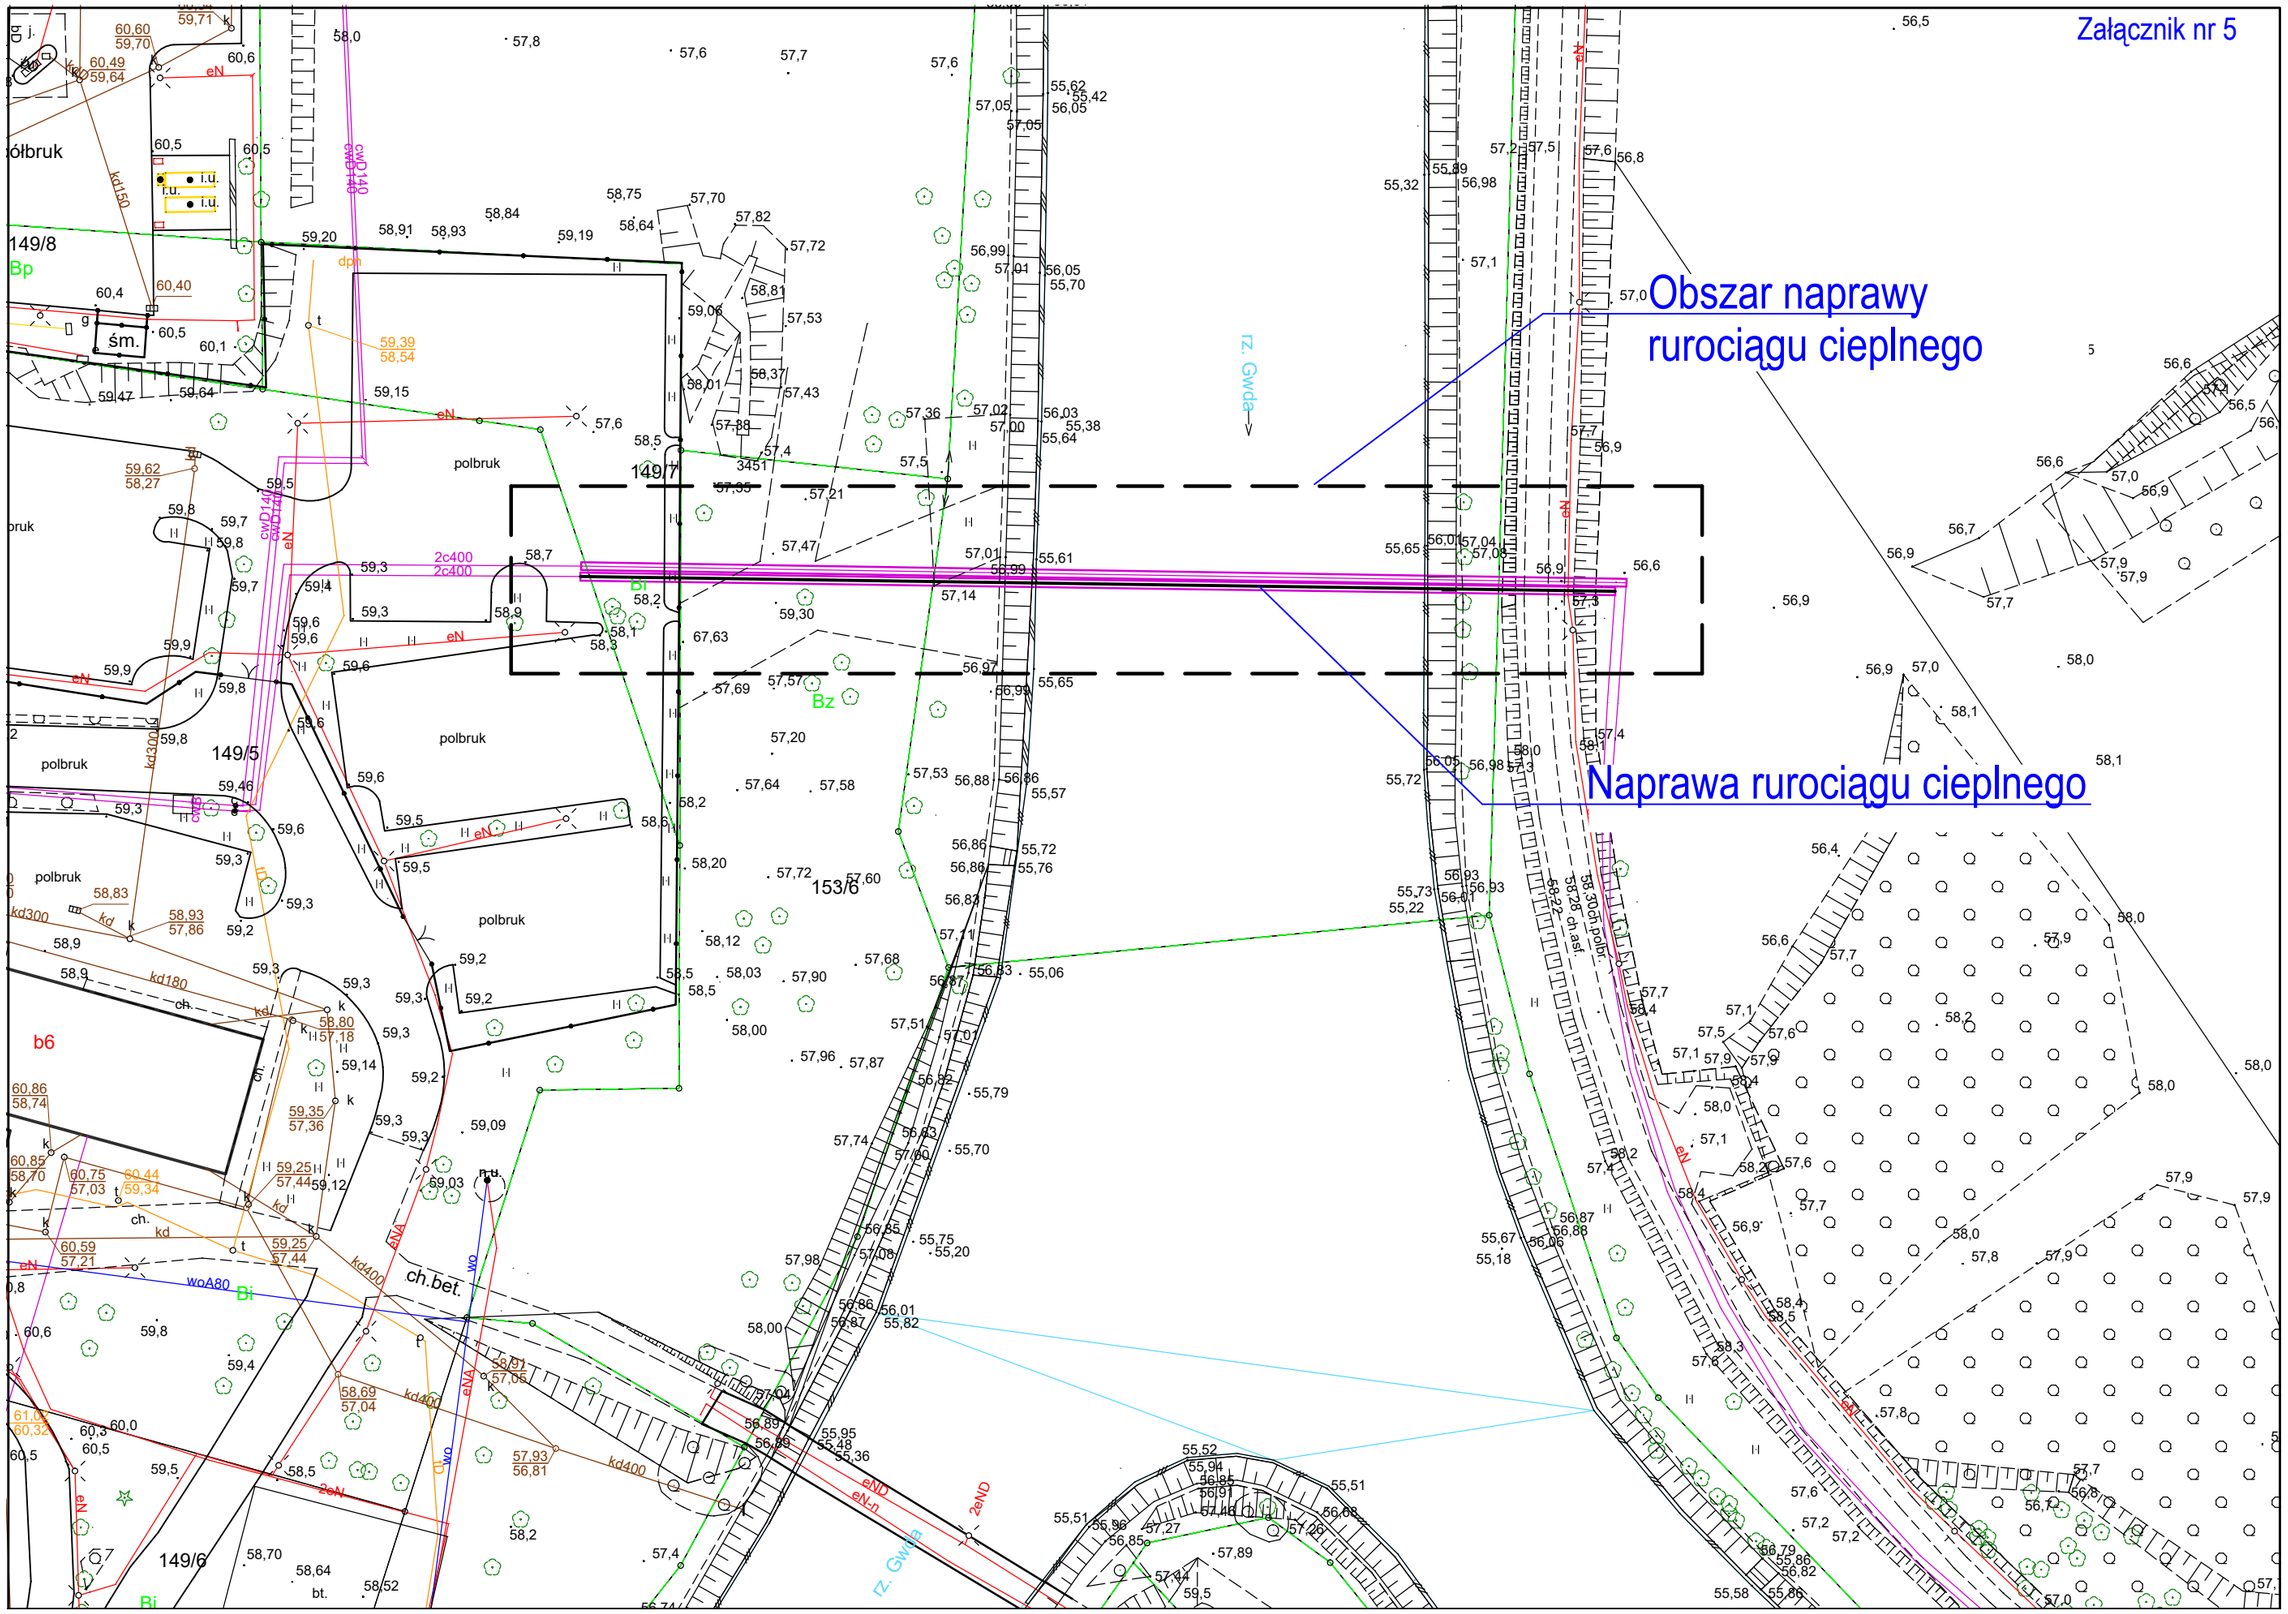
Załącznik nr 5
Obszar naprawy
rurociągu cieplnego
Naprawa rurociągu cieplnego
polbruk
149/8
149/7
149/5
149/6
153/6
rz. Gwda
ch.bet.
b6
śm.