



ul. Aroniowa w m. Kępa – ETAP II

od km 0+246,93 do km 0+715,50

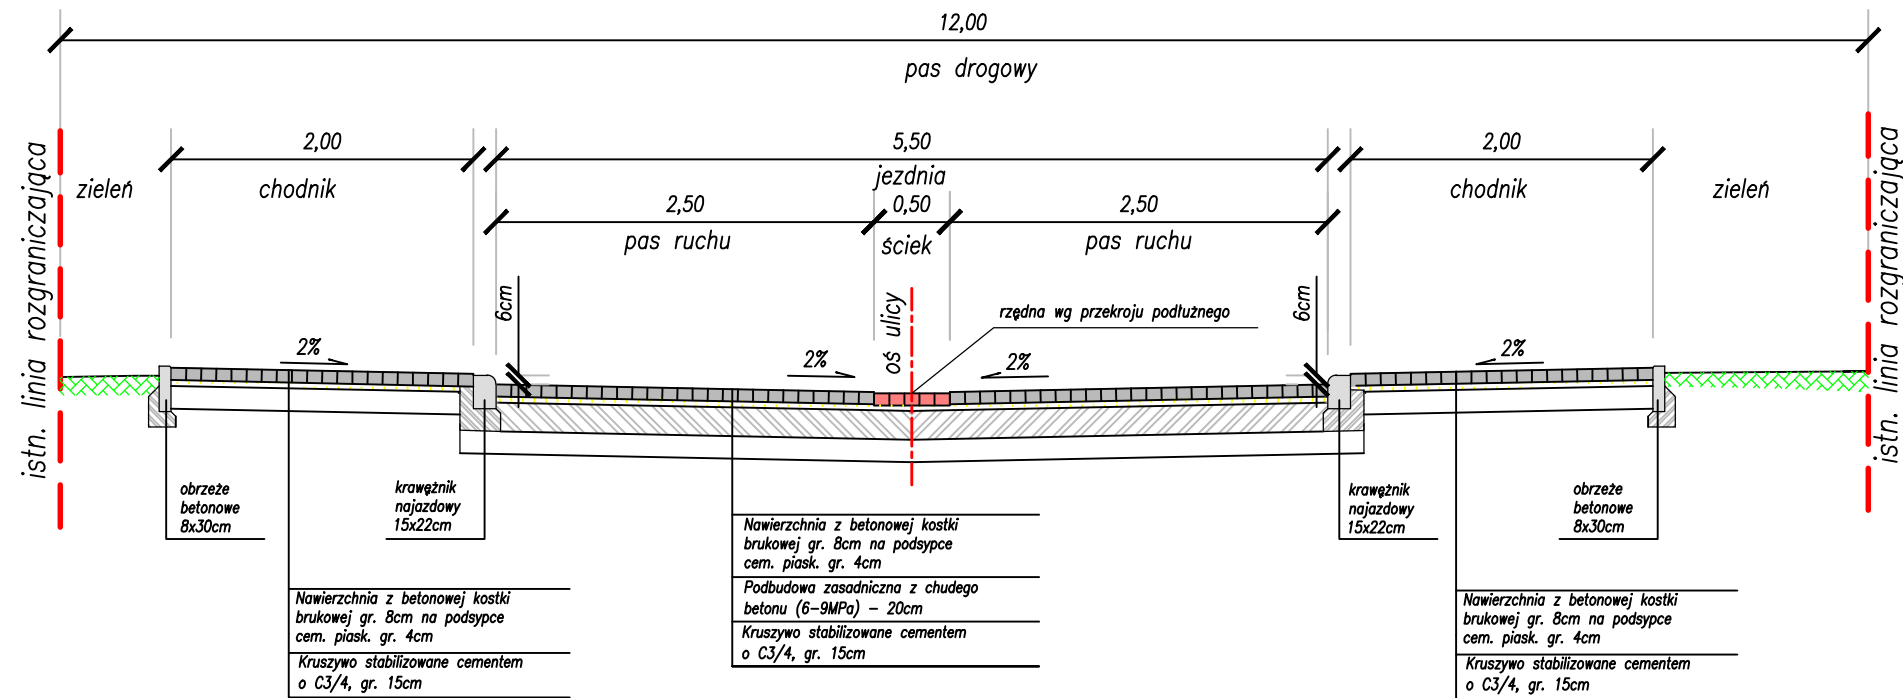

ul. Aroniowa w m. Kępa – ETAP II

ul. Poziomkowa, Porzeczkowa i Agrestowa

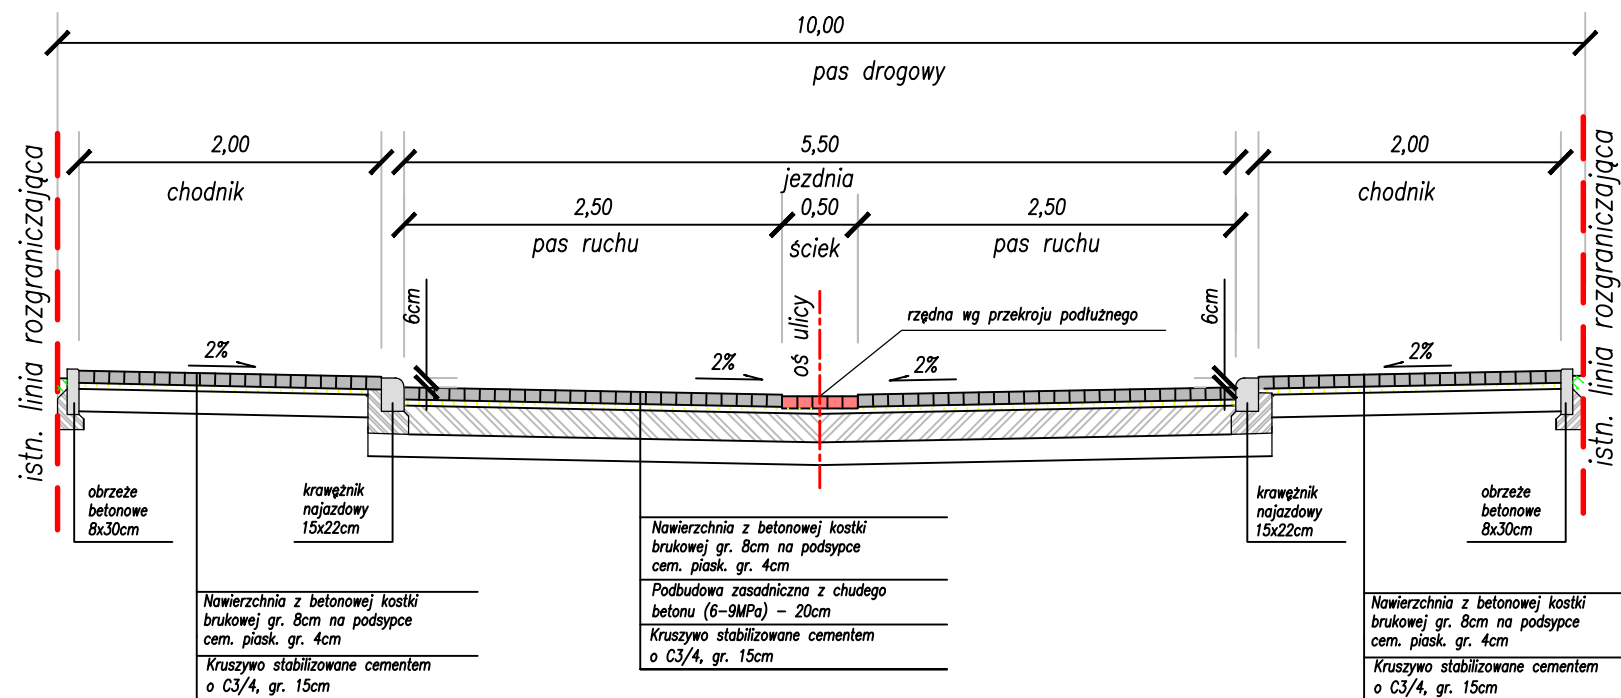

PROJEKT BUDOWLANO- WYKONAWCZY	
PROJEKTANT  Magdalena Nowak	VEGUR Magdalena Nowak ul. Obornicka 149 62-002 Suchy Las vegur@outlook.com NIP: 606 003 23 89 REGON: 361232541
INWESTOR Urząd Miasta i Gminy w Szamotułach ul. Dworcowa 26 64-500 Szamotuły	BRANŻA D STADIUM PBW
INWESTYCJA Utwardzenie nawierzchni ul. Aroniowej w m. Kępa – – ETAP II	SKALA: 1:50 DATA: listopad 2018
ZAWARTOŚĆ PRZEKROJE NORMALNE	
ZESPÓŁ PROJEKTOWY PROJEKTANT: mgr inż. Maciej Sługocki BR. DROGOWA: upr. nr WKP/0277/PWOD/10 SPRAWDZAJĄCY: mgr inż. Przemysław Perz BR. DROGOWA: upr. nr WKP/0234/POOD/14	
NR RYS.: B10/18 - D - D -03 -PBW-0 NR PROJ.: OBIEKT: BRANŻA: NR RYS.: STADIUM: INDEX:	ARKUSZ: