




1-1 Przekrój normalny

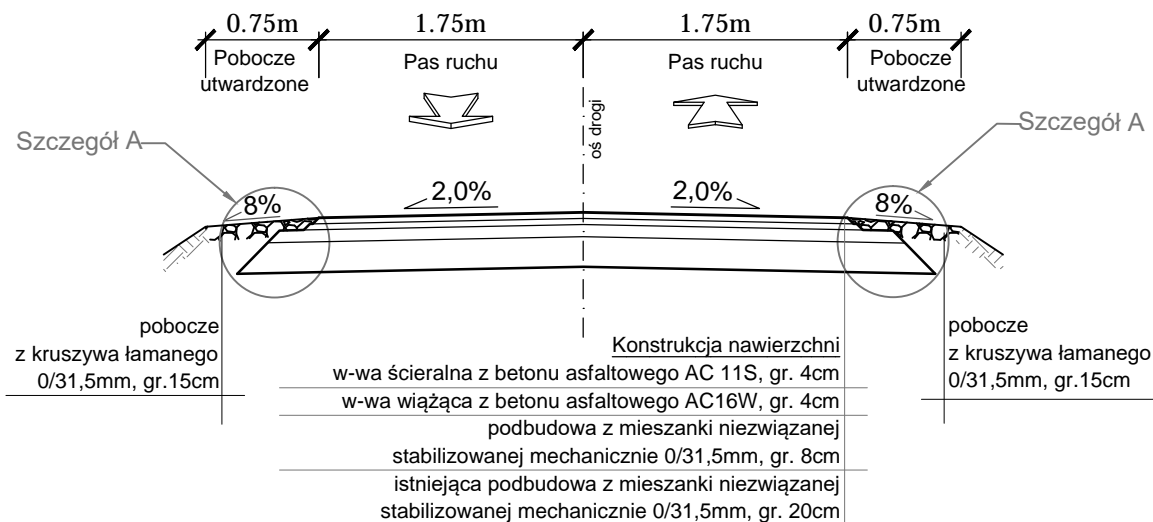

2-2 Przekrój normalny

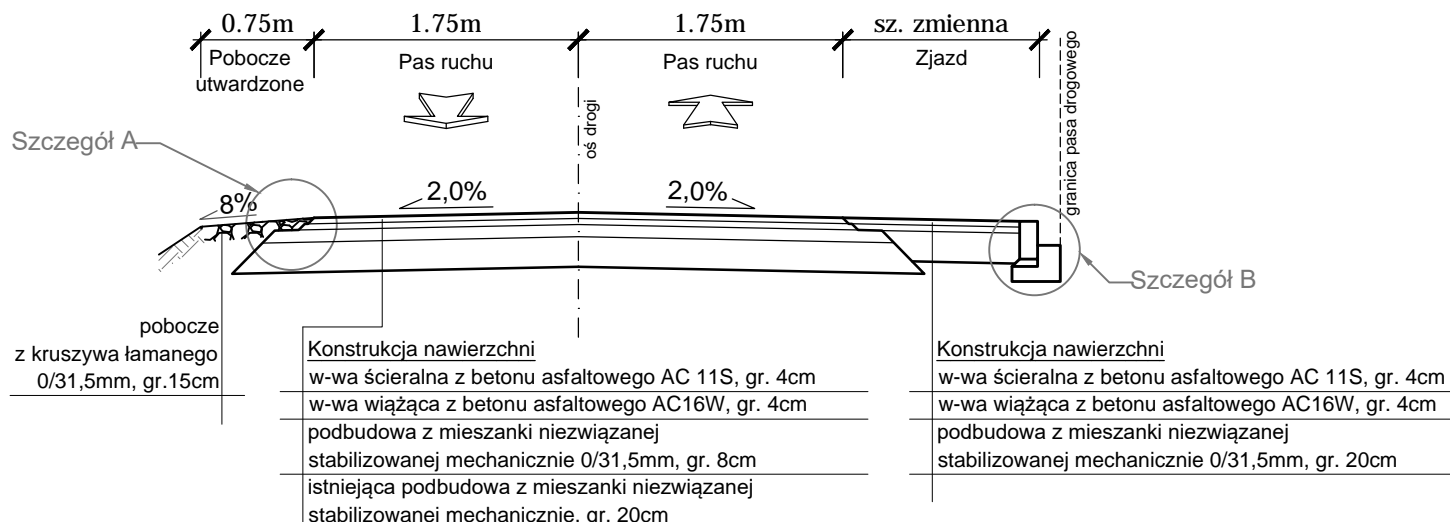


3-3 Przekrój normalny

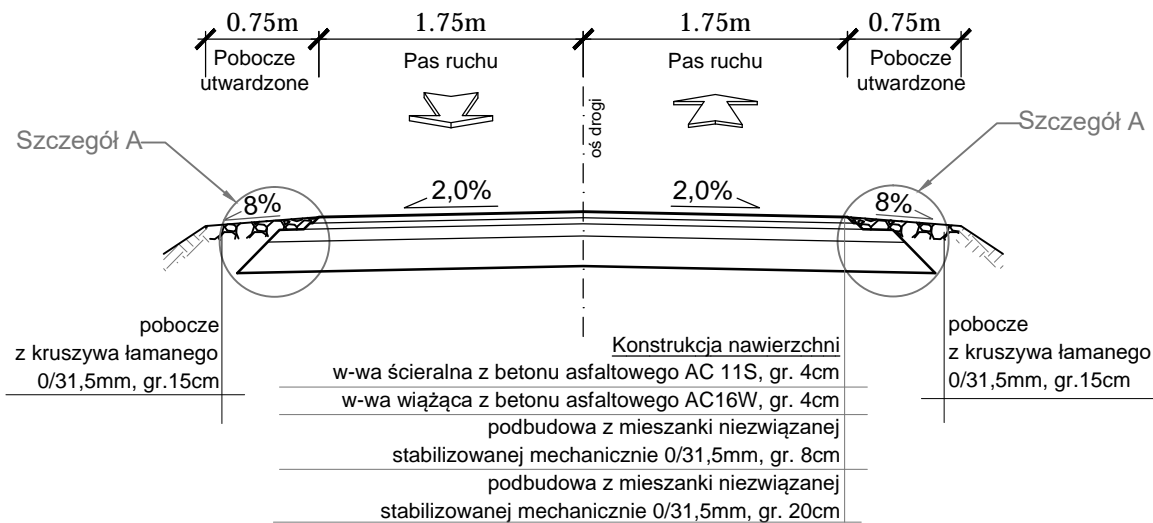


Szczegół "B"

opornik betonowy,
zatopiony, 12x25x100cm
na ławie betonowej z oporem
opornik betonowy
typ drogowy 12x25x100

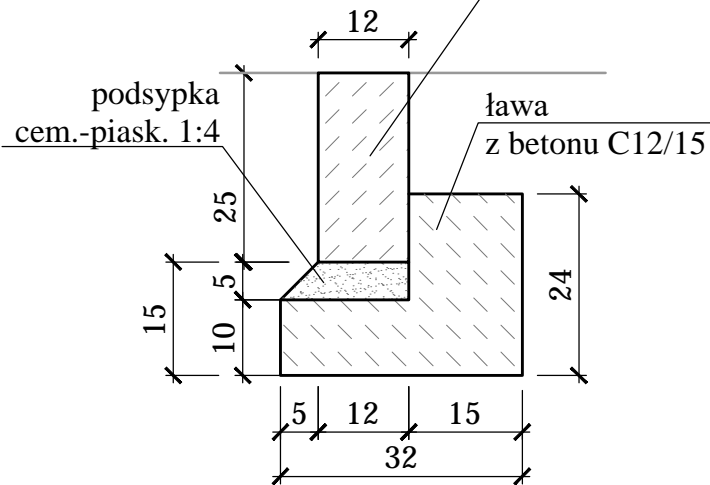

Szczegół "A"

Odsadzki nawierzchni

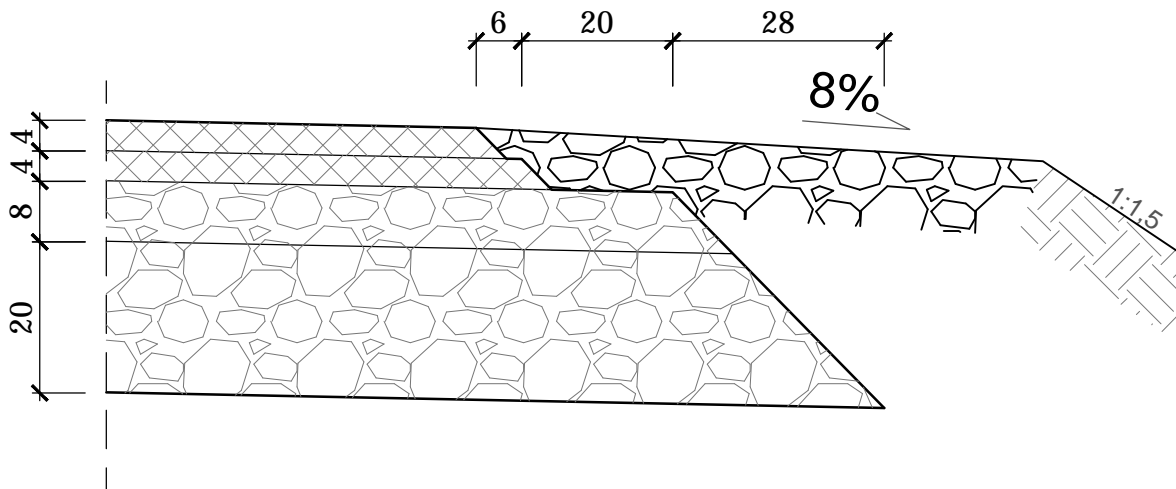

WYKONAWCA KD-PROJEKT mgr inż. Krzysztof Nawrocki	Stadium	PROJEKT NA ZGŁOSZENIE ROBÓT BUDOWLANYCH			
	Tytuł rysunku	PRZEKROJE NORMALNE I SZCZEGÓŁY			
INWESTOR Gmina Żmigród Plac Wojska Polskiego 2-3 55-140 Żmigród	Stanowisko	Imię i nazwisko	Nr uprawnień	Specjalność	Podpis
	Projektant	mgr inż. Krzysztof Nawrocki	WKP/0134/POOD/19	Projektowanie bez ograniczeń w specjalności inżynierskiej drogowej	
	Sprawdzający	mgr inż. Marcin Kasałka	WKP/0305/POOD/11	Projektowanie bez ograniczeń w specjalności inżynierskiej drogowej	
TEMAT Przebudowa drogi gminnej na działkach nr 62 i 113 w Przywsiu	DATA:	03.2023		SKALA:	1:500
	BRANŻA:	Drogowa		RYSEK NUMER:	3
				ARKUSZ NUMER:	1