



# PRZEKRÓJ B-B 1:100

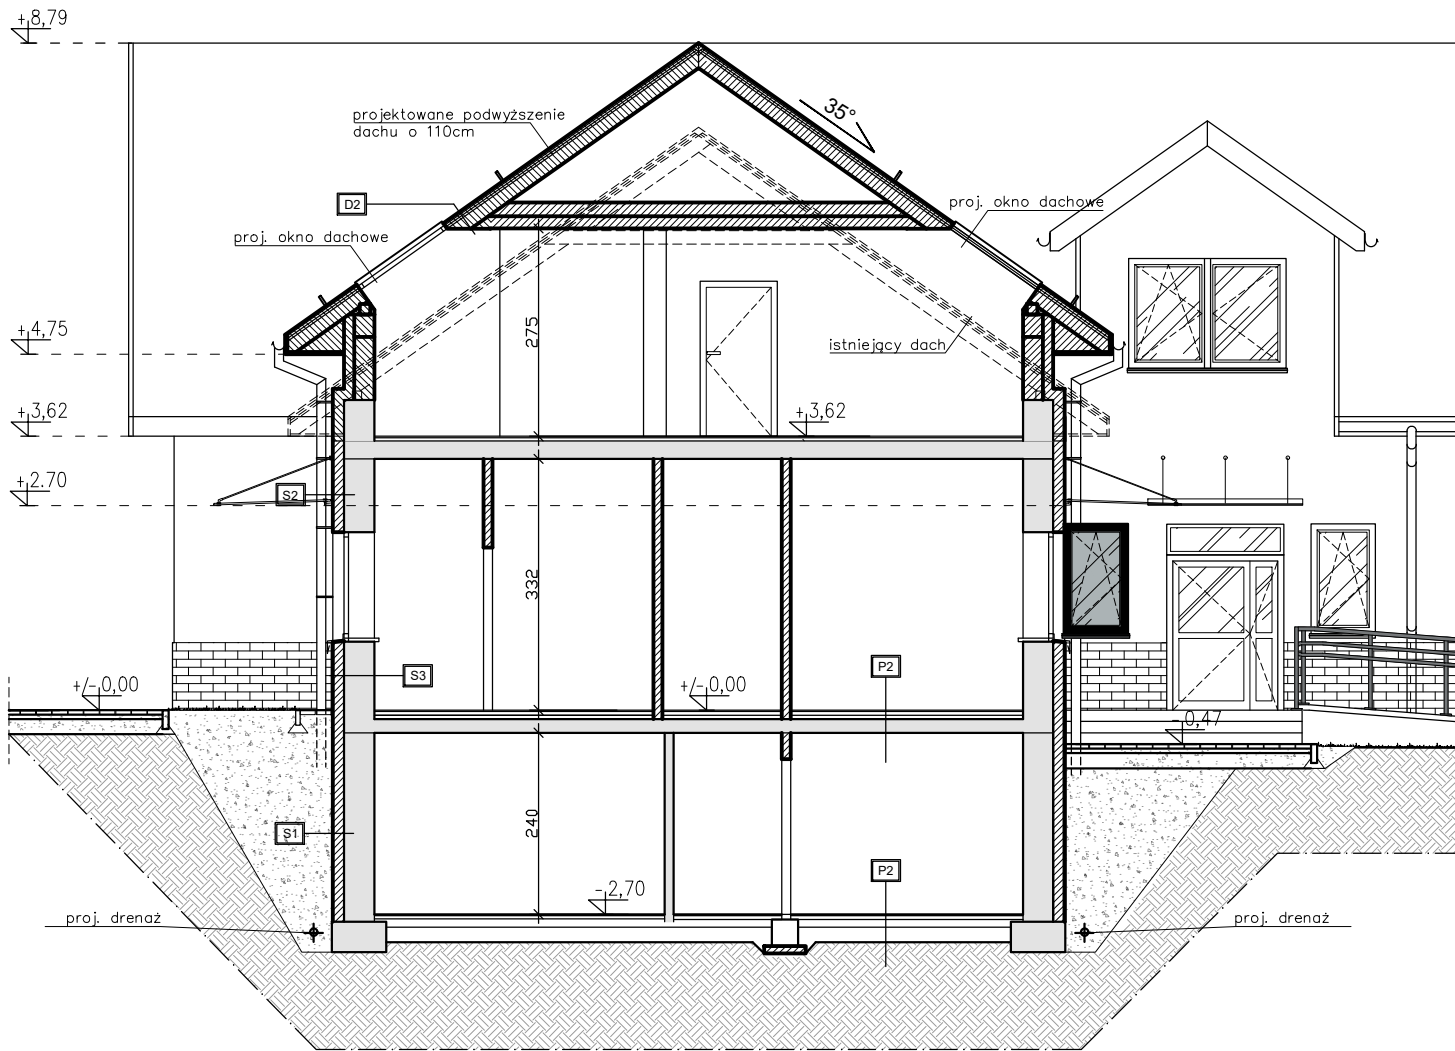

OZNACZENIA GRAFICZNE:

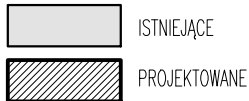

Inwestycja:

PRZEBUDOWA STADIONU WRAZ Z ZAGOSPODAROWANIEM  
TERENU I INIEŻBĘDĄ INFRASTRUKTURĄ TECHNICZNĄ  
na działkach nr ew.: 978, 975/4  
obręb: 0004 Białowieża,  
jed. ewid. 200502\_2 Białowieża

Investor:

# GMINA BIAŁOWIEŻA

Sportowa 1  
17-230 Białowieża

Jednostka projektowa:

**Ptaszyński Architektura**  
ROMAN PTASZYŃSKI

ROMAN PTASZYŃSKI  
ul. Bałtycka 2/9  
15-611 Białystok

Faza opracowania:

## PROJEKT KONCEPCYJNY

Rysunek:

PRZEKRÓJ B-B

Branża:		
Architektura:	Nr upraw.:	Podpis:
Projektant:		
mgr inż. arch. Roman Ptaszyński	BL-POKK/11/2003	
Opracowanie:		
mgr inż. arch. Żaklina Purzeczek		

Projekt jest chroniony prawem autorskim.  
Projekt architektoniczny jest projektem nadrzędnym,  
wszystkie nieścisłości konsultować z Głównym Projektantem

Nr proj.:	Skala:	Data:	Nr rys.:	
PT-10/2023	1:100	29.12.2023	A-5	A