



RZUT TRUBUNY –152 miejsca ,skala 1:100

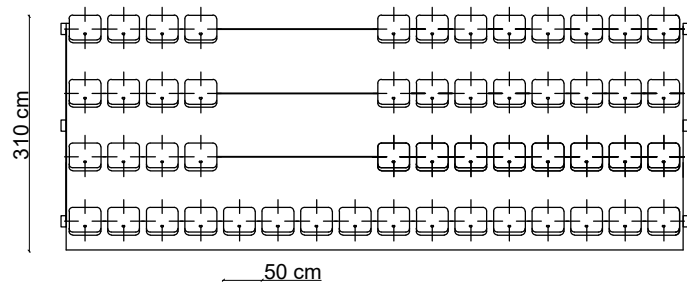

RZUT TRUBUNY –52 miejsca ,skala 1:100

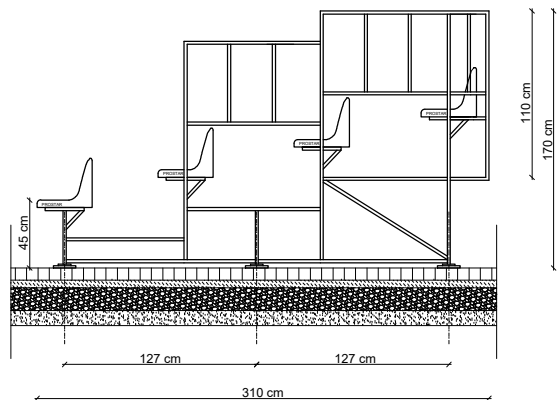

PRZEKRÓJ TRUBUNY, skala 1:50

TRYBUNY MODUŁOWE – MOBILNE
Planowane jest wykonanie trybun modułowych, stalowych, dwóch na łączną liczbę 304 miejsc siedzących, każda po 152 miejsca, oraz trybuny dla gości na 52 miejsca siedzące; na nawierzchni utwardzonej z kostki betonowej pod trybunami. trybuna gospodarzy przy boisku wzdłuż dłuższego boku od strony zachodniej, trybuna dla gości od strony północnej.

Trybuna stała, zewnętrzna z siedziskami plastikowymi i podestami z krat pomostowych cynkowanych. Konstrukcja trybuny wykonana jest ze stalowych profili zamkniętych (ramy poprzeczne, łączniki, wsporniki pod siedziska) oraz blach zimnowalcowanych o grubości min. 1,5 mm, zabezpieczonych antykorozyjnie przez cynkowanie ogniowe. Ramy montowane do siebie w standardowych rozstawach 2000 mm, 1500 mm, 1250 mm. Różnica poziomów między kolejnymi podestami wynosi 200 mm. Siedziska plastikowe (wykonanie trudno zapalne) z krótkim oparciem w kolorach dostosowanych do wymagań Inwestora.

Każda trybuna wyposażona jest również w bariery ochronne od tyłu i z boku trybuny, ocynkowane. Bariery wykonane są ze stalowych profili zamkniętych, zabezpieczonych antykorozyjnie przez cynkowanie ogniowe; rama (stłupki i pochwyty): rura stalowa 40x40x2mm; wypełnienie: rura stalowa 20x20x2mm; bariery montowane do ramy trybun stalowych – rama przykręcana do konstrukcji trybun śrubami M14.

Trybuny mocowane do podłoża zgodnie z wytycznymi producenta. Szczegółowe informacje dotyczące rozwiązań systemowych trybun modułowych zostaną przedstawione wraz z kartami produktowymi na etapie realizacji.

Inwestycja:
PRZEBUDOWA STADIONU WRAZ Z ZAGOSPODAROWANIEM TERENU I INIEZBĘDNĄ INFRASTRUKTURĄ TECHNICZNĄ na działkach nr ew.: 978, 975/4 obręb: 0004 Białowieża, jed. ewid. 200502_2 Białowieża

Inwestor:
GMINA BIAŁOWIEŻA
Sportowa 1
17-230 Białowieża

Jednostka projektowa:
Ptaszyński Architektura
ROMAN PTASZYŃSKI
ul. Bałtycka 2/9
15-611 Białystok

Faza opracowania:
PROJEKT KONCEPCYJNY

Rysunek:
DETAL TRYBUN

Branża:		
Architektura:	Nr upraw.:	Podpis:
Projektant:		
mgr inż. arch. Roman Ptasiński	BL-PKK/11/2003	
Opracowanie:		
mgr inż. arch. Żaklina Purzeczek		

Projekt jest chroniony prawem autorskim.
Projekt architektoniczny jest projektem nadrzędnym,
wszystkie nieścisłości konsultować z Głównym Projektantem

Nr proj.:	Skala:	Data:	Nr rys.:	
PT-10/2023	1:50 1:100	29.12.2023	Z-2	A