




CZYSZCZENIE ROWU
Z NAMUŁU

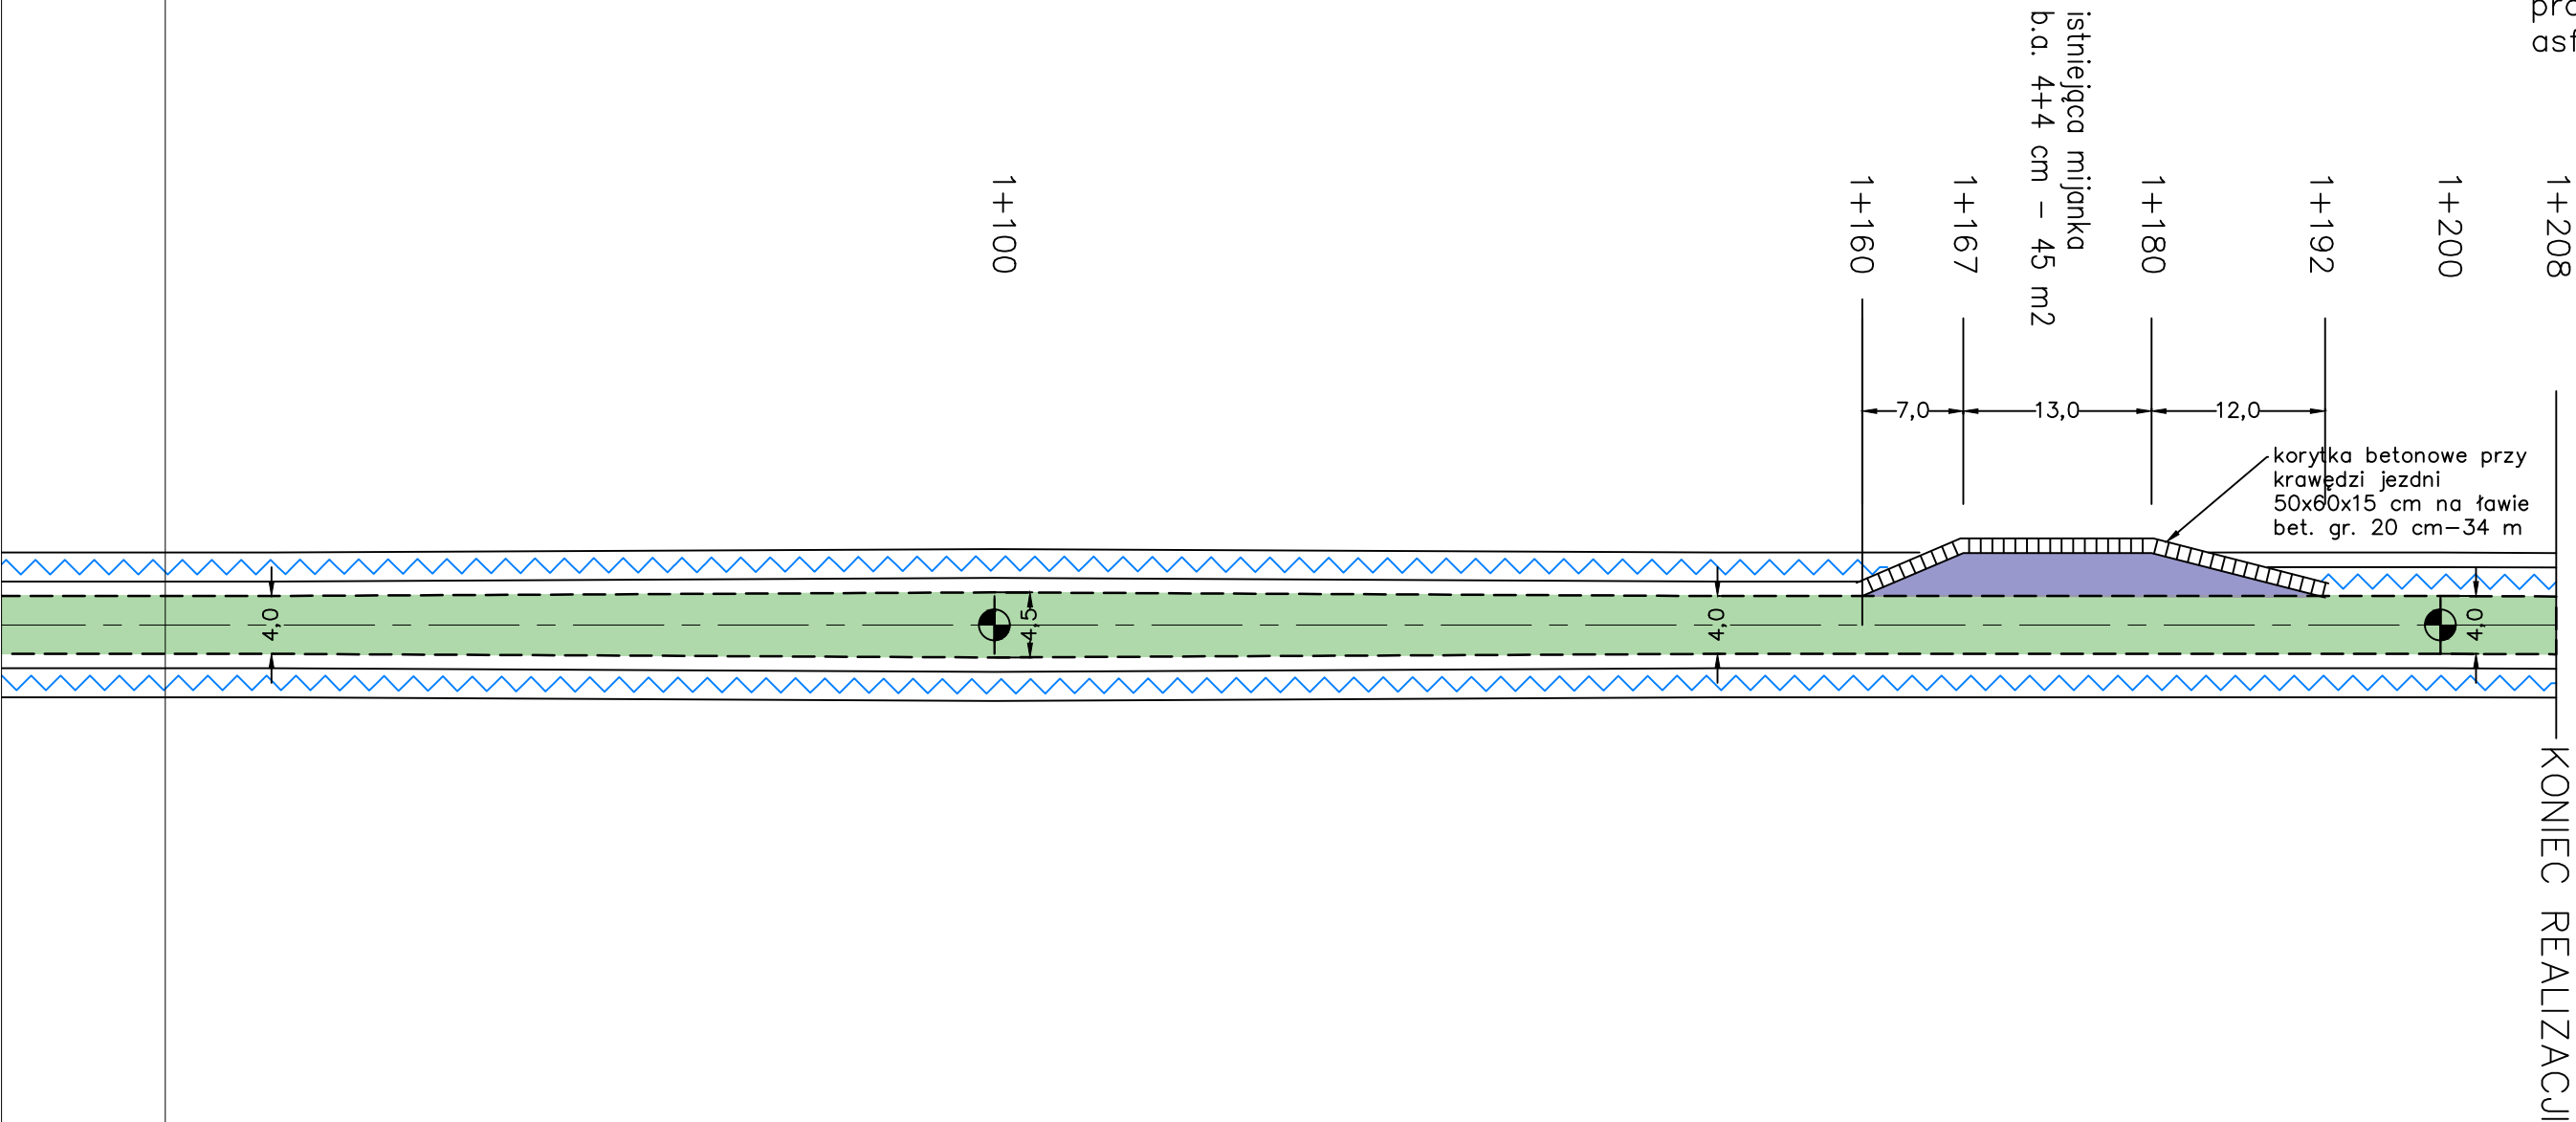

proj. jezdnia z betonu
asfaltowego gr. 4+4 cm



zadanie inwestycyjne p.n.
”Przebudowa odcinka drogi
powiatowej nr 3331D
Wambierzyce – Raszków na
długości 1,2 km”.