




CZYSZCZENIE ROWU
Z NAMUŁU



proj. jezdnia z betonu
asfaltowego gr. 4+4 cm

istniejąca mijanka
b.a. 4+4 cm – 45 m²

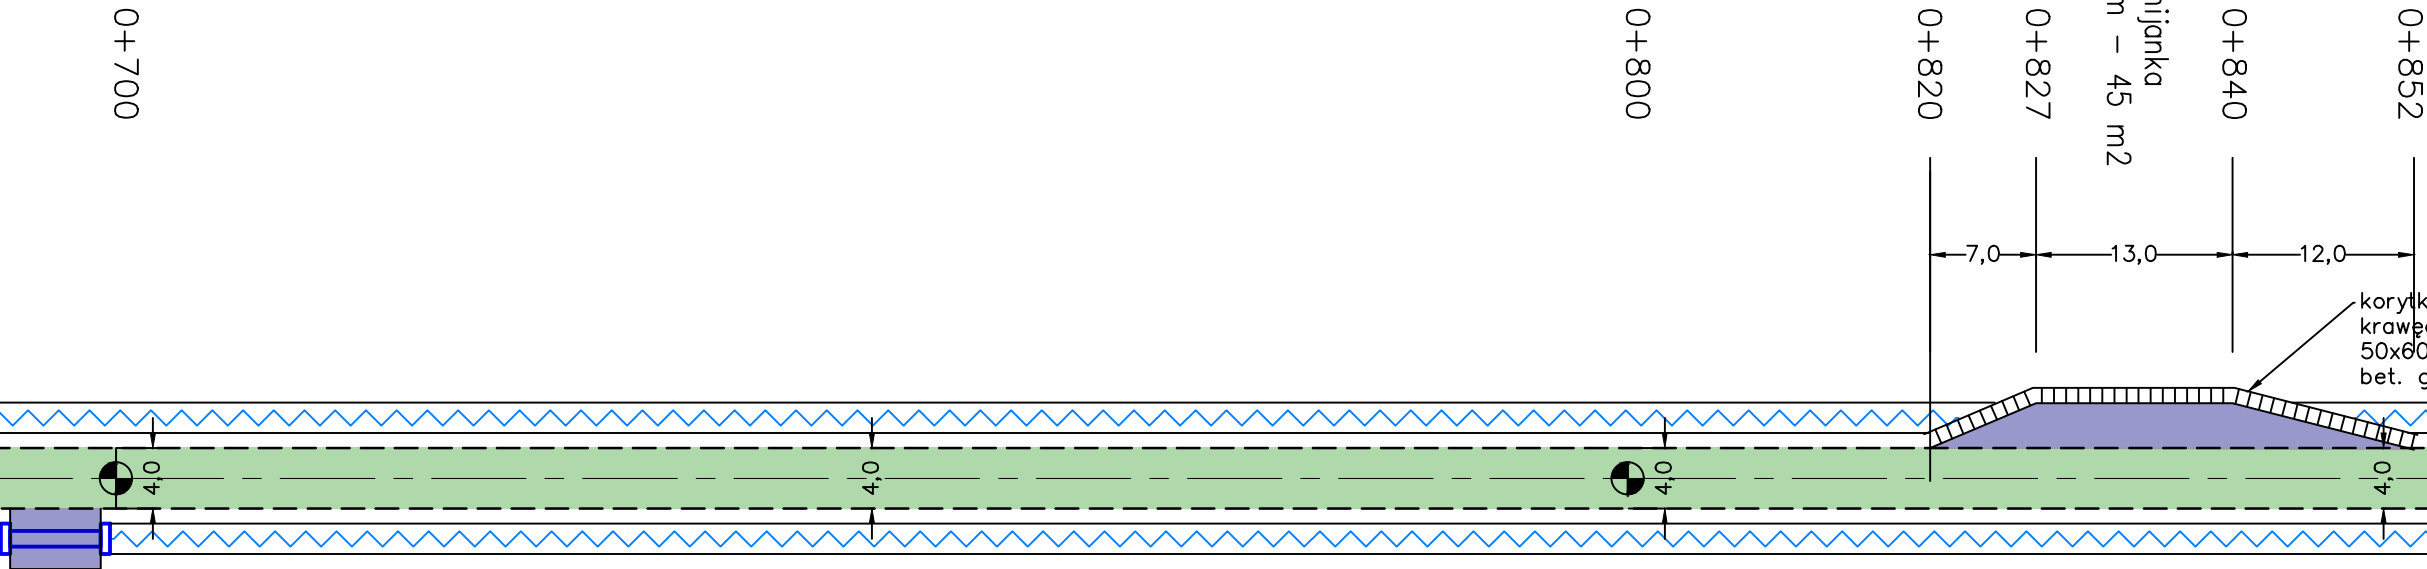

zjazd b.a. 4+4 cm
0+696 podbudowa gr. 20 cm – 20 m²
przepust pod zjazdem Ø 40cm – 6 m

zadanie inwestycyjne p.n.
"Przebudowa odcinka drogi
powiatowej nr 3331D
Wambierzyce – Raszków na
długości 1,2 km".