



CZYSZCZENIE ROWU
Z NAMUŁU



proj. jezdnia z betonu
asfaltowego gr. 4+4 cm

zjazd b.a. 4+4 cm
podbudowa gr. 20 cm – 20 m²
przepust pod zjazdem \varnothing 40cm – 6 m
0+100 0+106

zjazd b.a. 4+4 cm
podbudowa gr. 20 cm – 20 m²
przepust pod zjazdem \varnothing 40cm – 6 m
0+102

przepust pod drogą
 \varnothing 60 cm l = 10 m

0+070
zjazd b.a. 4+4 cm
podbudowa gr. 20 cm – 20 m²

odwodnienie
liniowe 20x40 cm
– 4 m
przykanalik PCV
 \varnothing 150 mm – 6 m

korytka betonowe przy
krawędzi jezdni
50x60x15 cm na ławie
bet. gr. 20 cm – 62 m

na zjeździe
wykonać korytka
płaskie – 8 m

zjazd b.a. 4+4 cm
podbudowa gr. 20 cm – 20 m²

0+000

0+010


0+020

0+030

0+040

0+050

0+060

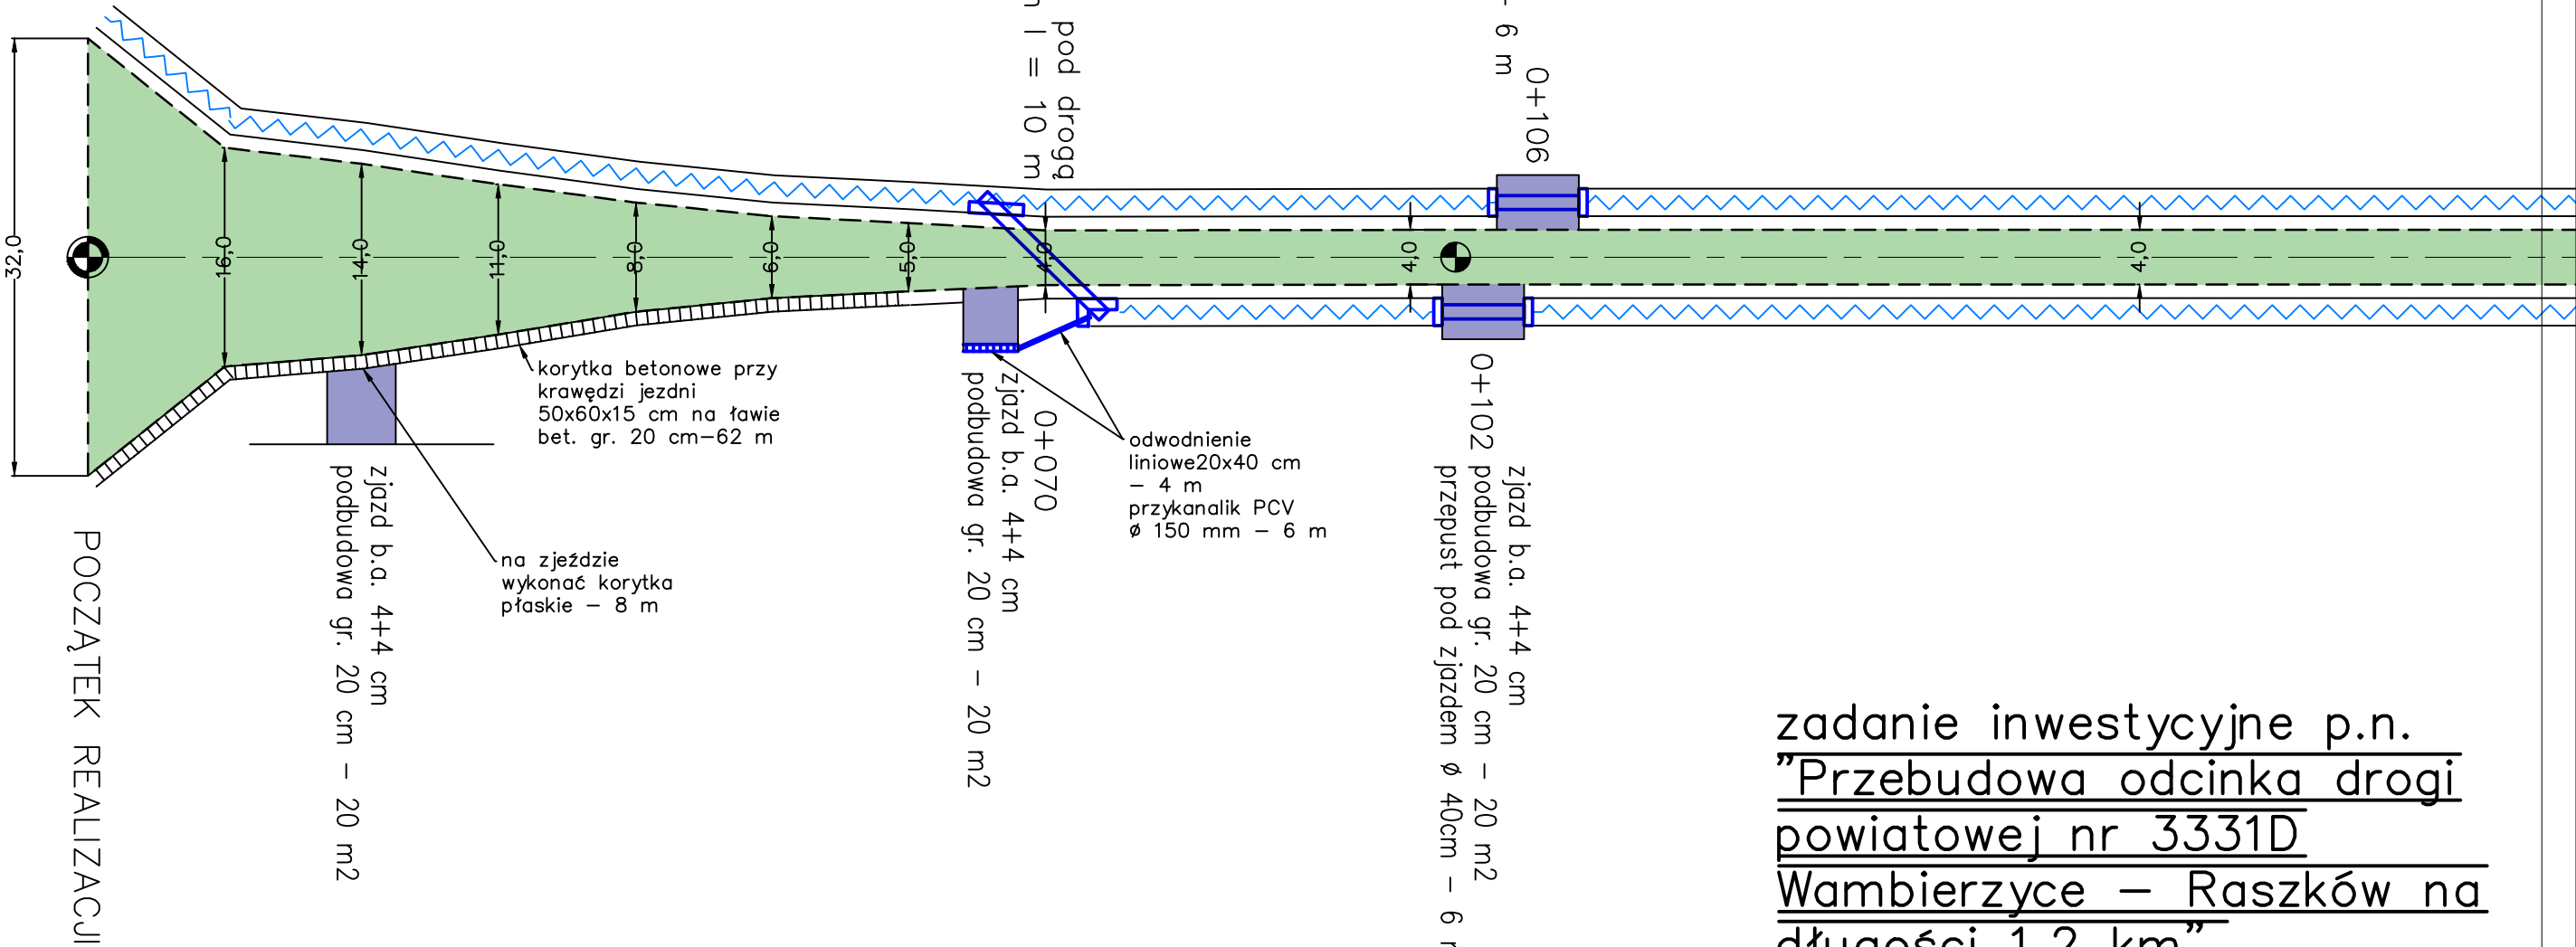

zadanie inwestycyjne p.n.
"Przebudowa odcinka drogi
powiatowej nr 3331D
Wambierzyce – Raszków na
długości 1,2 km".