Schemat RW

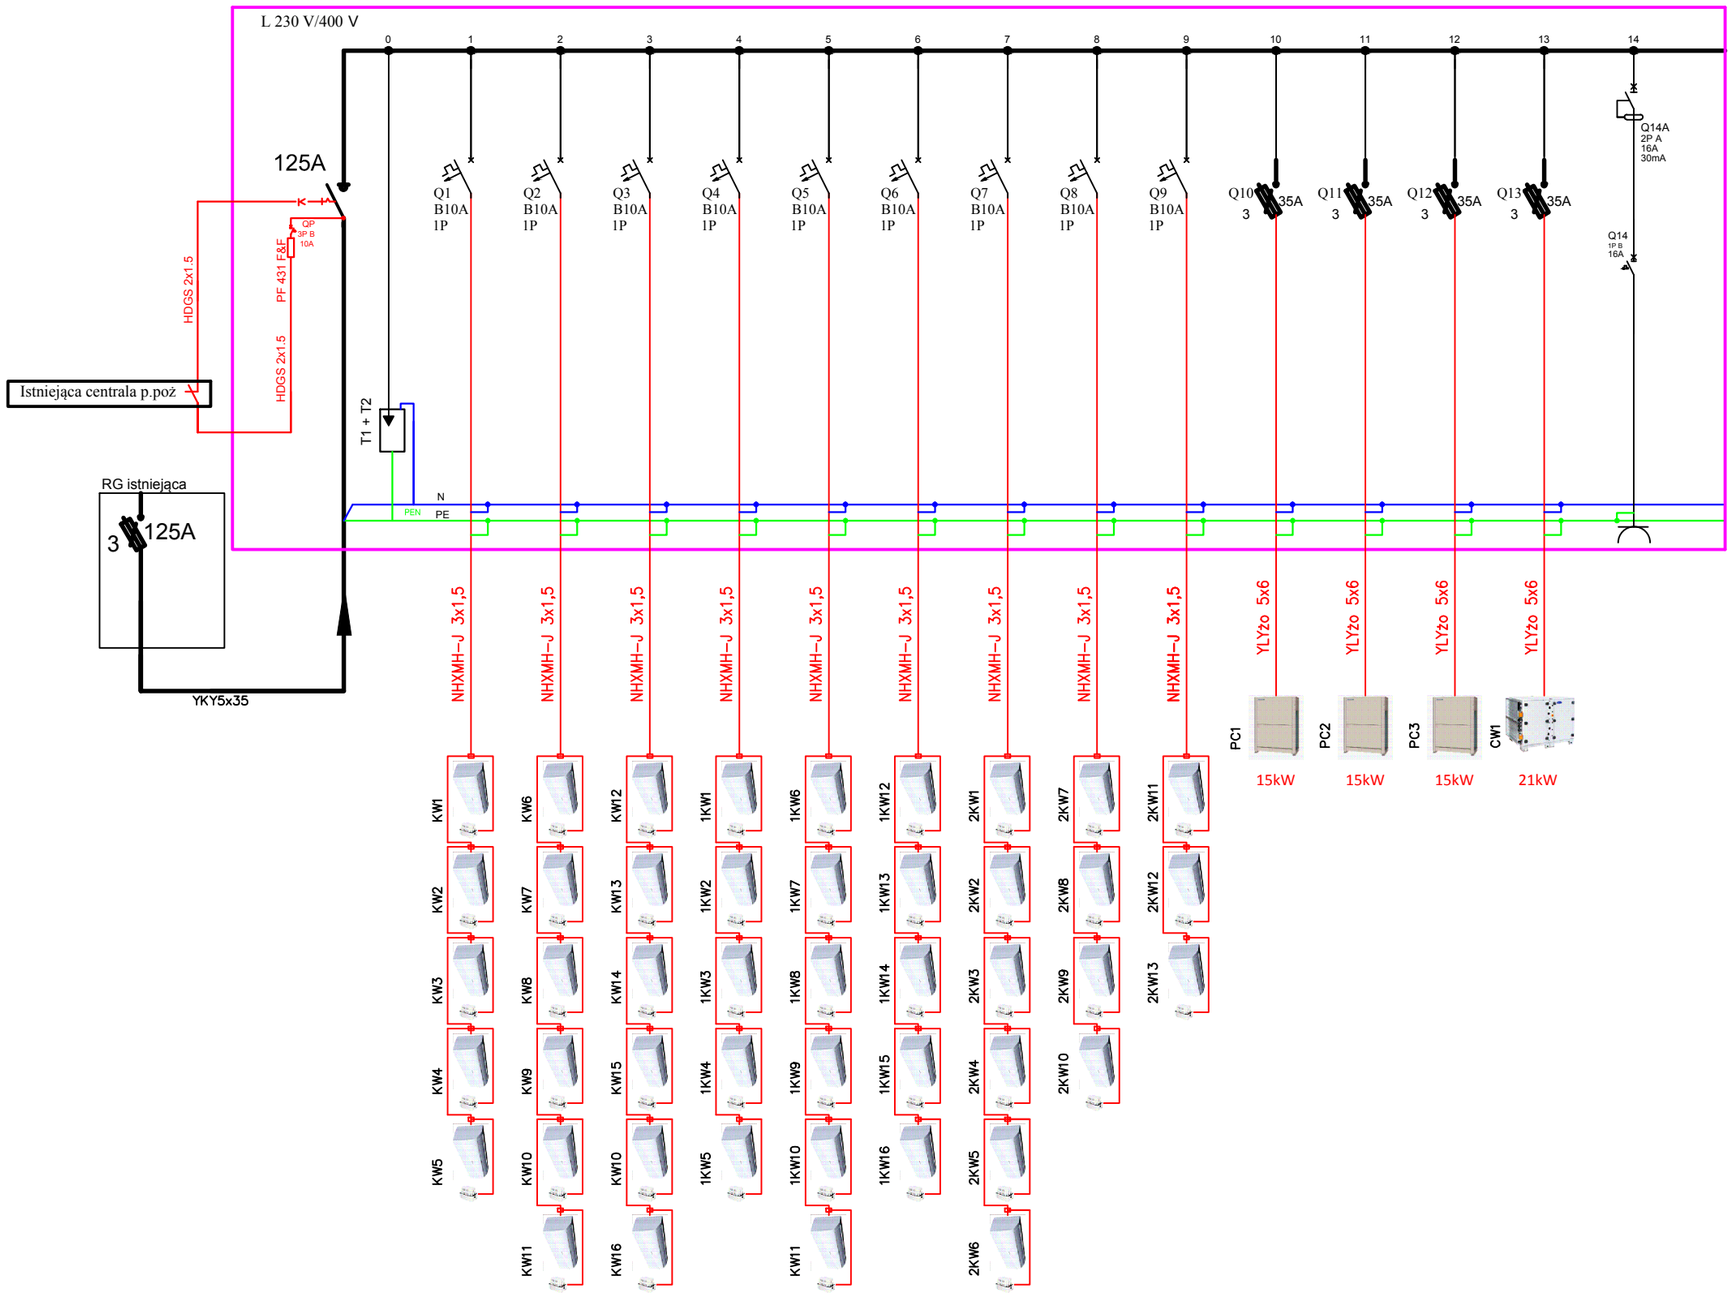

RW

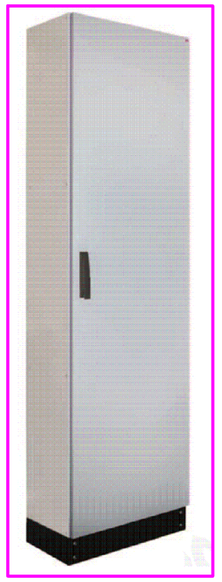

Obudowa stojąca stalowa IP65 kl. I RAL7035 (550x1850x300) z cokołem 100 mm

Zestawienie mocy RW:

Pi-67kW

Pobc.-67kW

PRACOWNIA PROJEKTOWO - USŁUGOWA
INSTAL TECH
Piotr Zieliński
65-783 Zielona Góra
ul. Prosta 53 lok.6
tel. 603 44 75 88
instaltech@vp.pl

Inwestor:	Gmina Myślibórz ul. Rynek im. Jana Pawła II 1 74-300 Myślibórz		
Nazwa projektu:	Instalacja wentylacji mechanicznej nawiewno-wywiewnej z odzyskiem ciepła oraz instalacja chłodnicza w budynku Ratusza Miejskiego w Myśliborzu ul. Rynek im. Jana Pawła II 1, dz.nr 145 jedn. ewid. 321004_4.0002.145 obręb 0002 Myślibórz		
Nazwa rysunku:	SCHEMAT ZASILANIA		
Projektant:	mgr inż. Mariusz Warszawa	LBS/0002/POOE/10	Skala - - -
Sprawdził:	mgr inż. Jerzy Anioł	63/80/ZG	Data 11.2020
Opracował:	mgr inż. Mariusz Warszawa	LBS/0002/POOE/10	Nr rys. E-6