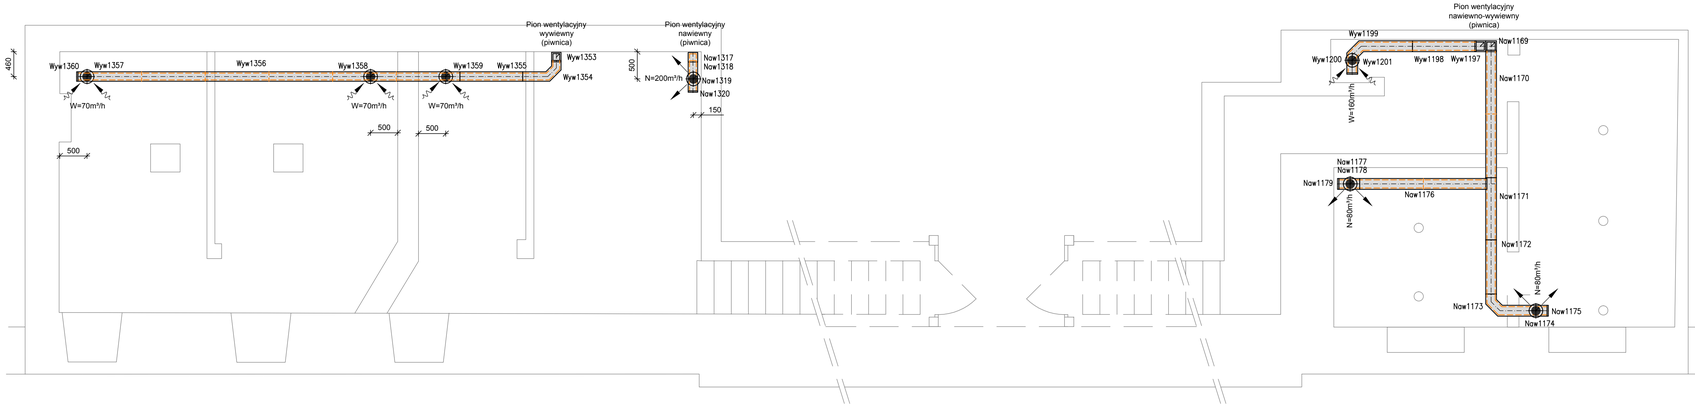

UWAGA:
- na przejściach kanałami wentylacyjnymi przez strop między poddaszem nieużytkowym a poddaszem użytkowym zastosować klapy p.poż EIS60
- na podajściach do poszczególnych pionów wentylacyjnych zamontować przepystnice regulacyjne
- zestawianie materiałów w części opisowej
- kanały prowadzone w budynku zabudować płytą g-k
- wszystkie kratki nawiewno-wywiewne wyposażyć w przepustnice regulacyjne

PRACOWNIA PROJEKTOWO - USŁUGOWA
INSTAL TECH
Piotr Zieliński
65-783 Zielona Góra
ul. Prosta 53 lok.6
tel. 603 44 75 88
instaltech@vp.pl

Inwestor:	Gmina Myślibórz ul. Rynek im. Jana Pawła II 1 74-300 Myślibórz		
Nazwa projektu:	Instalacja wentylacji mechanicznej nawiewno-wywiewnej z odzyskiem ciepła oraz instalacja chłodnicza w budynku Ratusza Miejskiego w Myśliborzu ul. Rynek im. Jana Pawła II 1, dz.nr 145 jedn. ewid. 321004_4.0002.145 obręb 0002 Myślibórz.		
Nazwa rysunku:	INSTALACJA WENTYLACJI MECHANICZNEJ NAWIEWNO-WYWIEWNEJ Z ODZYSKIEM CIEPŁA I INSTALACJA KLIMATYZACJI. RZUT PIWNICY.		
Projektant:	mgr inż. PIOTR ZIELIŃSKI	nr upr. LBS/0070/PWBS/18	Skala 1:50
Sprawdził:	mgr inż. STANISŁAW PRASKI	nr upr. 225/73/Zg	Data 11.2020
Opracował:			Nr rys. S-5