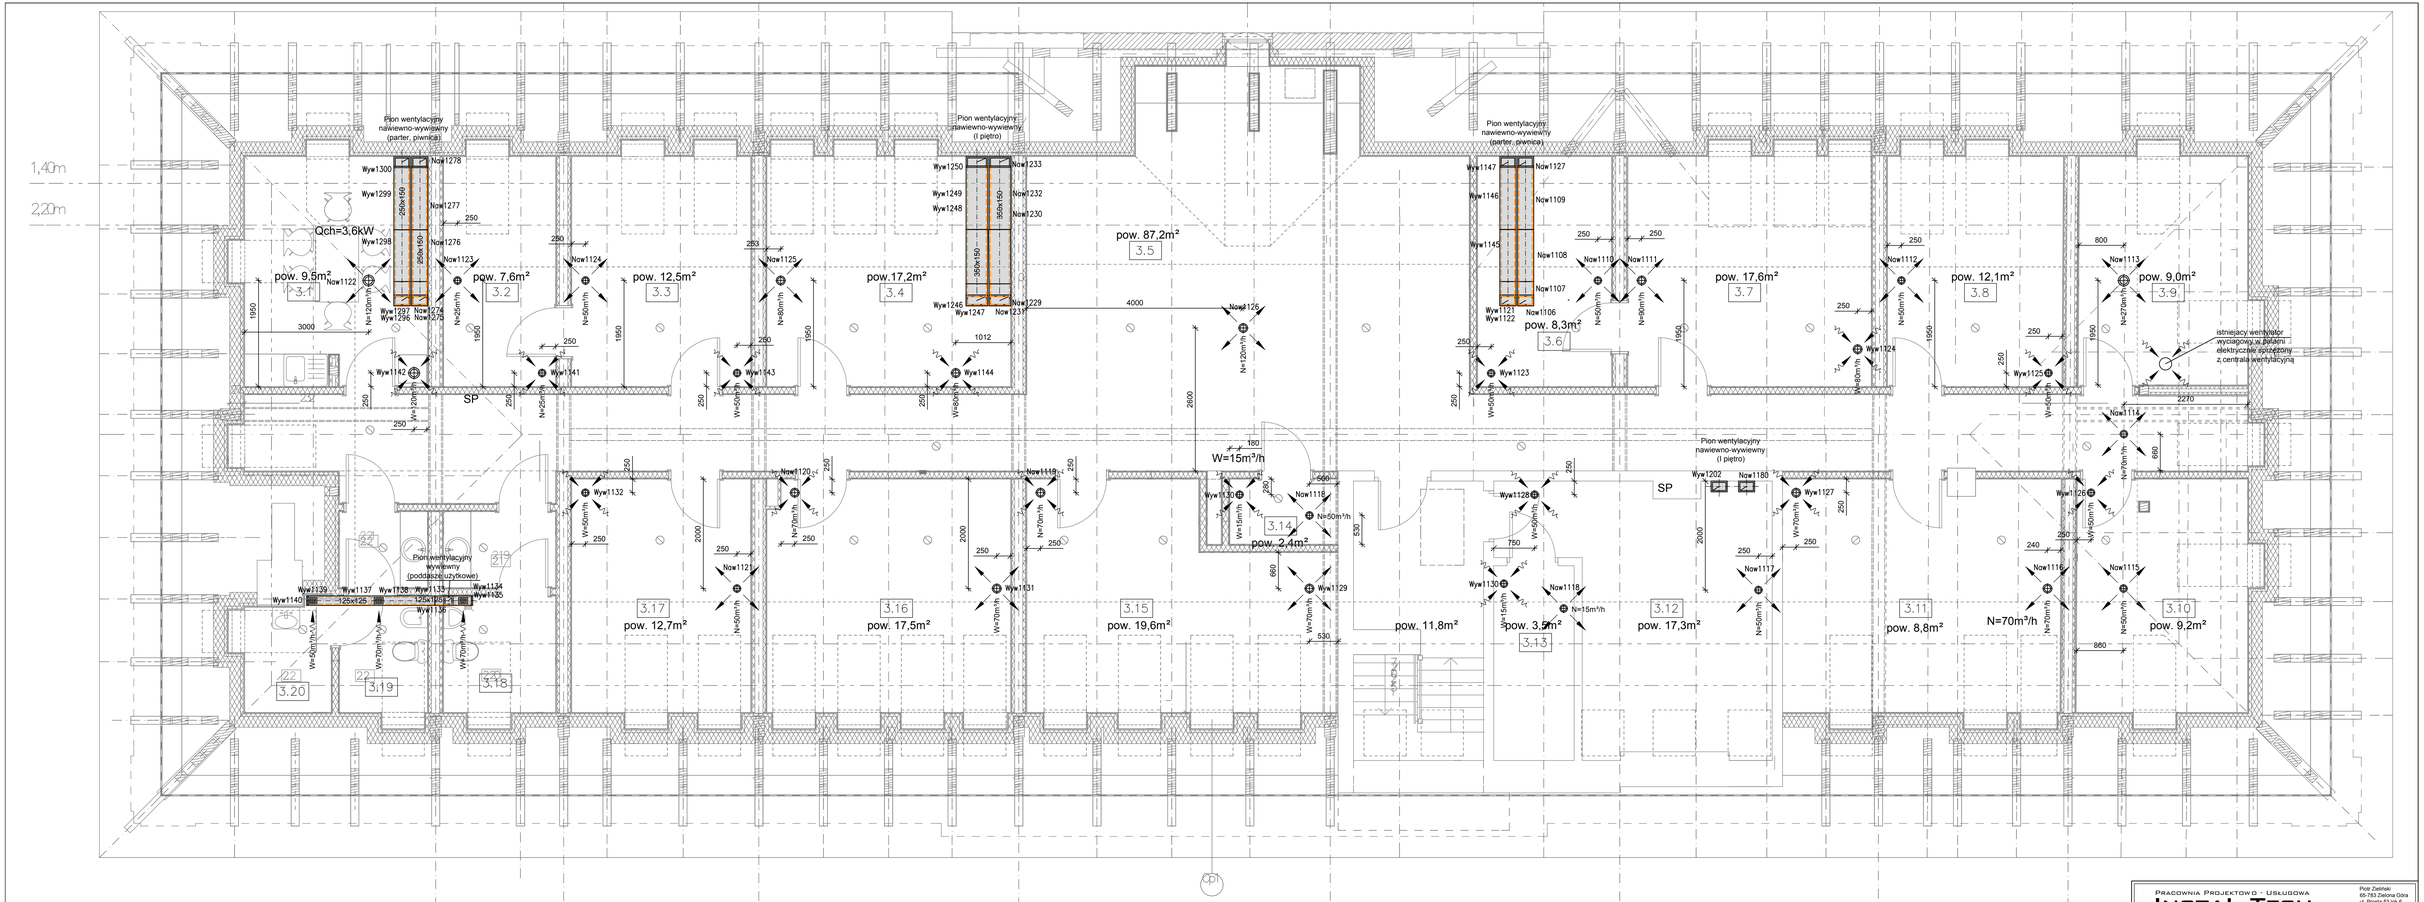
1,40m
2,20m
Pion wentylacyjny nawiewno-wywiewny (parter, piwnica)
Pion wentylacyjny nawiewno-wywiewny (I piętro)
Pion wentylacyjny nawiewno-wywiewny (parter, piwnica)
Pion wentylacyjny nawiewno-wywiewny (I piętro)
Pion wentylacyjny wywiewny (poddasze użytkowe)
Qch=3,6kW
pow. 9,5m²
3.1
pow. 7,6m²
3.2
pow. 12,5m²
3.3
pow.17,2m²
3.4
pow. 87,2m²
3.5
pow. 8,3m²
3.6
pow. 17,6m²
3.7
pow. 12,1m²
3.8
pow. 9,0m²
3.9
pow. 9,2m²
3.10
pow. 8,8m²
3.11
pow. 17,3m²
3.12
pow. 3,5m²
3.13
pow. 2,4m²
3.14
pow. 19,6m²
3.15
pow. 17,5m²
3.16
pow. 12,7m²
3.17
3.18
3.19
3.20
pow. 11,8m²
SP
W=15m³/h
N=70m³/h
istniejący wentylator wyciągowy w pełni elektryczny sprzężony z centralą wentylacyjną
Nw1278
Nw1277
Nw1276
Nw1123
Nw1124
Nw1125
Nw1233
Nw1232
Nw1230
Nw1229
Nw1231
Nw1126
Nw1147
Nw1127
Nw1109
Nw1108
Nw1110
Nw1111
Nw1107
Nw1106
Nw1112
Nw1113
Nw1114
Nw1120
Nw1119
Nw1116
Nw1128
Nw1180
Nw1127
Nw1126
Nw1121
Nw1131
Nw1129
Nw1130
Nw1118
Nw1117
Nw1116
Nw1115
Wyw1300
Wyw1299
Wyw1298
Wyw1297
Wyw1296
Wyw1142
Wyw1141
Wyw1143
Wyw1144
Wyw1250
Wyw1249
Wyw1248
Wyw1246
Wyw1247
Wyw1147
Wyw1146
Wyw1145
Wyw1122
Wyw1123
Wyw1124
Wyw1125
Wyw1202
Wyw1132
Wyw1130
Wyw1128
Wyw1127
Wyw1126
Wyw1239
Wyw1137
Wyw1138
Wyw1133
Wyw1134
Wyw1135
Wyw1140
250x150
350x150
125x125
N=120m³/h
N=25m³/h
N=50m³/h
N=60m³/h
N=70m³/h
N=15m³/h
W=120m³/h
W=25m³/h
W=50m³/h
W=60m³/h
W=70m³/h
W=15m³/h
3000
4000
2600
2000
1950
1012
2270
860
530
660
750
800
180
280
240
250
253
260
22
21
PRACOWNIA PROJEKTOWO - USŁUGOWA
INSTAL TECH
Piotr Zieliński
65-783 Zielona Góra
ul. Prosta 53 lok.6
tel. 603 44 75 88
instaltech@vp.pl
Inwestor: Gmina Myślibórz
ul. Rynek im. Jana Pawła II 1
74-300 Myślibórz
Nazwa projektu: Instalacja wentylacji mechanicznej nawiewno-wywiewnej z odzyskiem ciepła oraz instalacja chłodnicza w budynku Ratusza Miejskiego w Myśliborzu ul. Rynek im. Jana Pawła II 1, dz.nr 145 jedn. ewid. 321004_4.0002.145 obręb 0002 Myślibórz
Nazwa rysunku: INSTALACJA WENTYLACJI MECHANICZNEJ NAWIEWNO-WYWIEWNEJ Z ODZYSKIEM CIEPŁA I INSTALACJA KLIMATYZACJI.
RZUT PODDASZA UŻYTKOWEGO.
Projektant: mgr inż. PIOTR ZIELIŃSKI
nr upr. LBS/0070/PWBS/18
Sprawdził: mgr inż. STANISŁAW PRASKI
nr upr. 225/73/Zg
Opracował:
Skala 1:50
Data 11.2020
Nr rys. S-2
UWAGA:
- na przejściach kanalami wentylacyjnymi przez strop między poddaszem nieużytkowym a poddaszem użytkowym zastosować klapy p.poż EIS60
- na podejściach do poszczególnych pionów wentylacyjnych zamontować przepystnice regulacyjne
- zestawianie materiałów w części opisowej
- kanały prowadzone w budynku zabudować płytą g-k
- wszystkie kratki nawiewno-wywiewne wyposażyć w przepustnice regulacyjne