


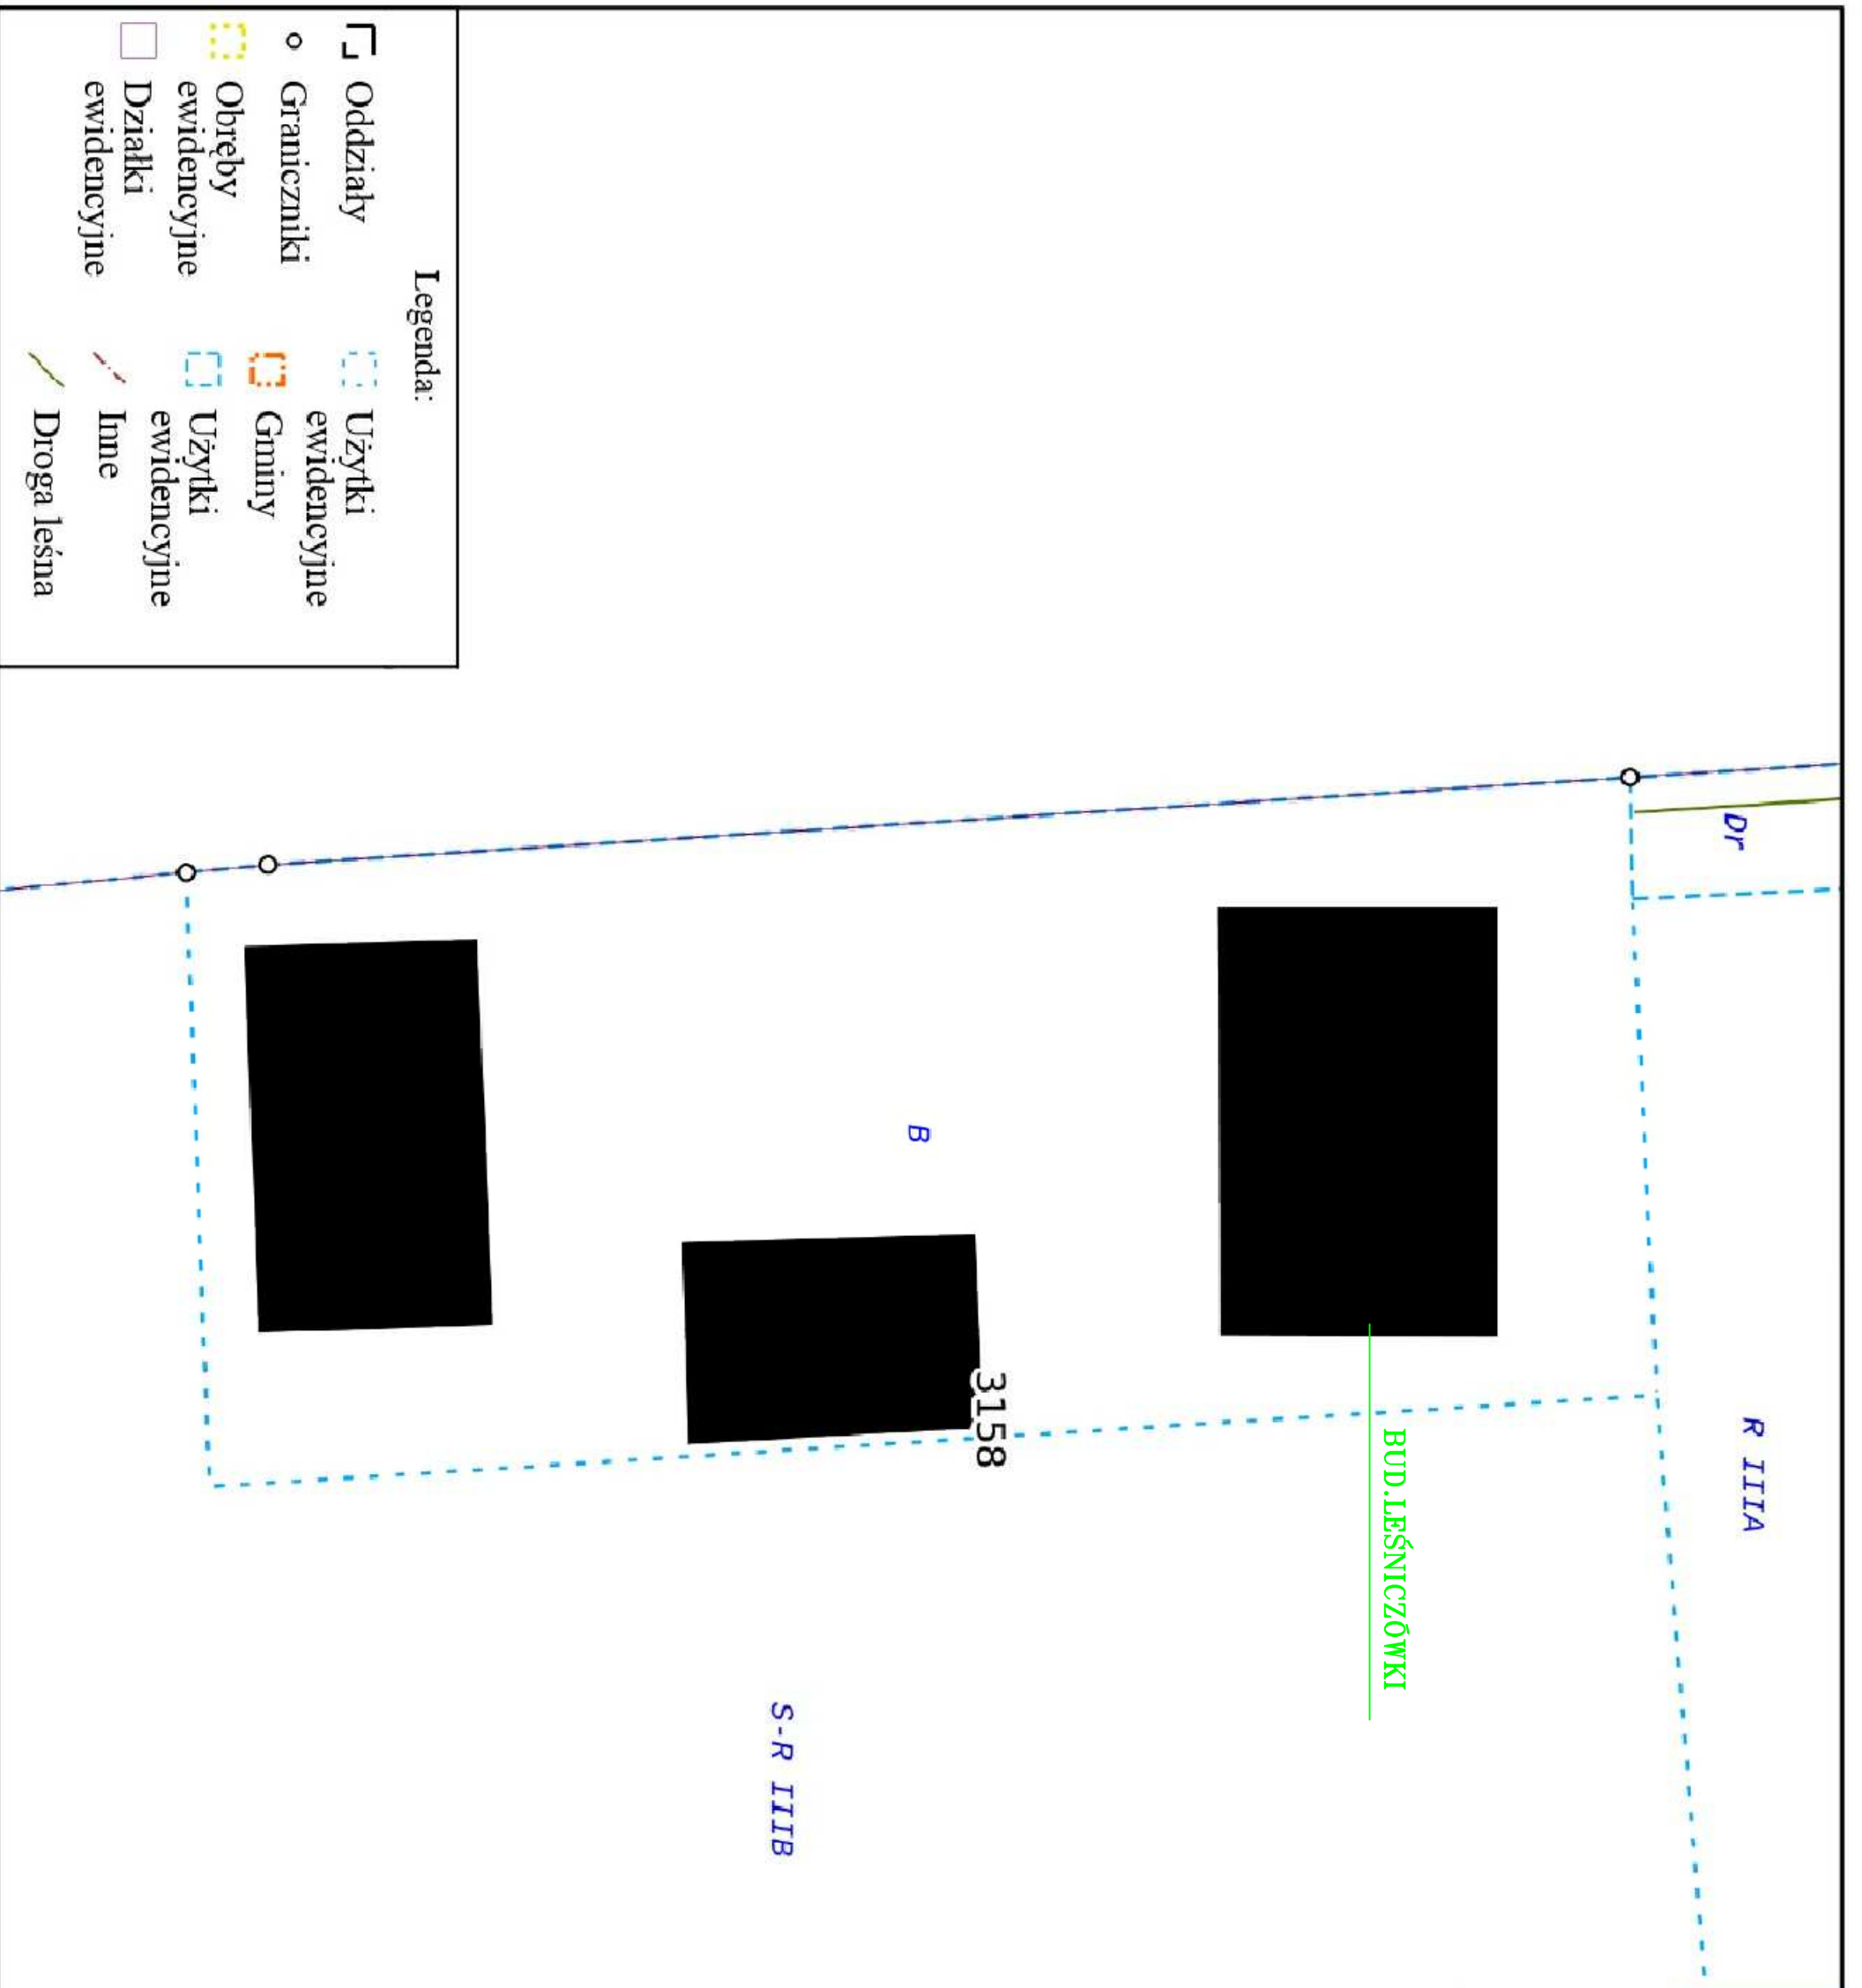

Lokalizacja Lesniczówki
Kopaliny
Nadleśnictwo Brzesko
Stan na 04-05-2022



Skala 1:375
0 5 10 m



Legenda:

- Oddziały
- Graniczniki
- Obreęby ewidencyjne
- Działki ewidencyjne
- Użytki ewidencyjne
- Gminy
- Użytki ewidencyjne
- Inne
- Droga leśna

Ul Jastrzebia 11 39-200 Debica Tel./fax 014/670-00-20		"EKO-KOMPLET" Zakład Techniki Sanitarnej Grzewczej i Gazowej		
Zespół projekt.	Imię i Nazwisko	Nr uprawnień	Data	Podpis
Projektował	inż. M. Lukaszewski	UAN-7342/1/96	2022-04	
Opracował	inż. M. Lukaszewski	UAN-7342/1/96	2022-04	
Objekt	Przebudowa kablowej budynki lesniczówki Kopaliny Bochnia, ul. Próżnińskiego 82		Skala	
Nazwa rysunku	Lesniczówka Kopaliny - mapa sytuacyjna		Rys. Nr	1
Inwestor	Nadleśnictwo Brzesko, 32-800 Brzesko, Brzeska 59		Egz. Nr	