


PLAN SYTUACYJNY ZAGOSPODAROWANIA TERENU DZ. NR EW. 643/15 STARE BABICE GM. STARE BABICE

INWESTOR : GMINA STARE BABICE

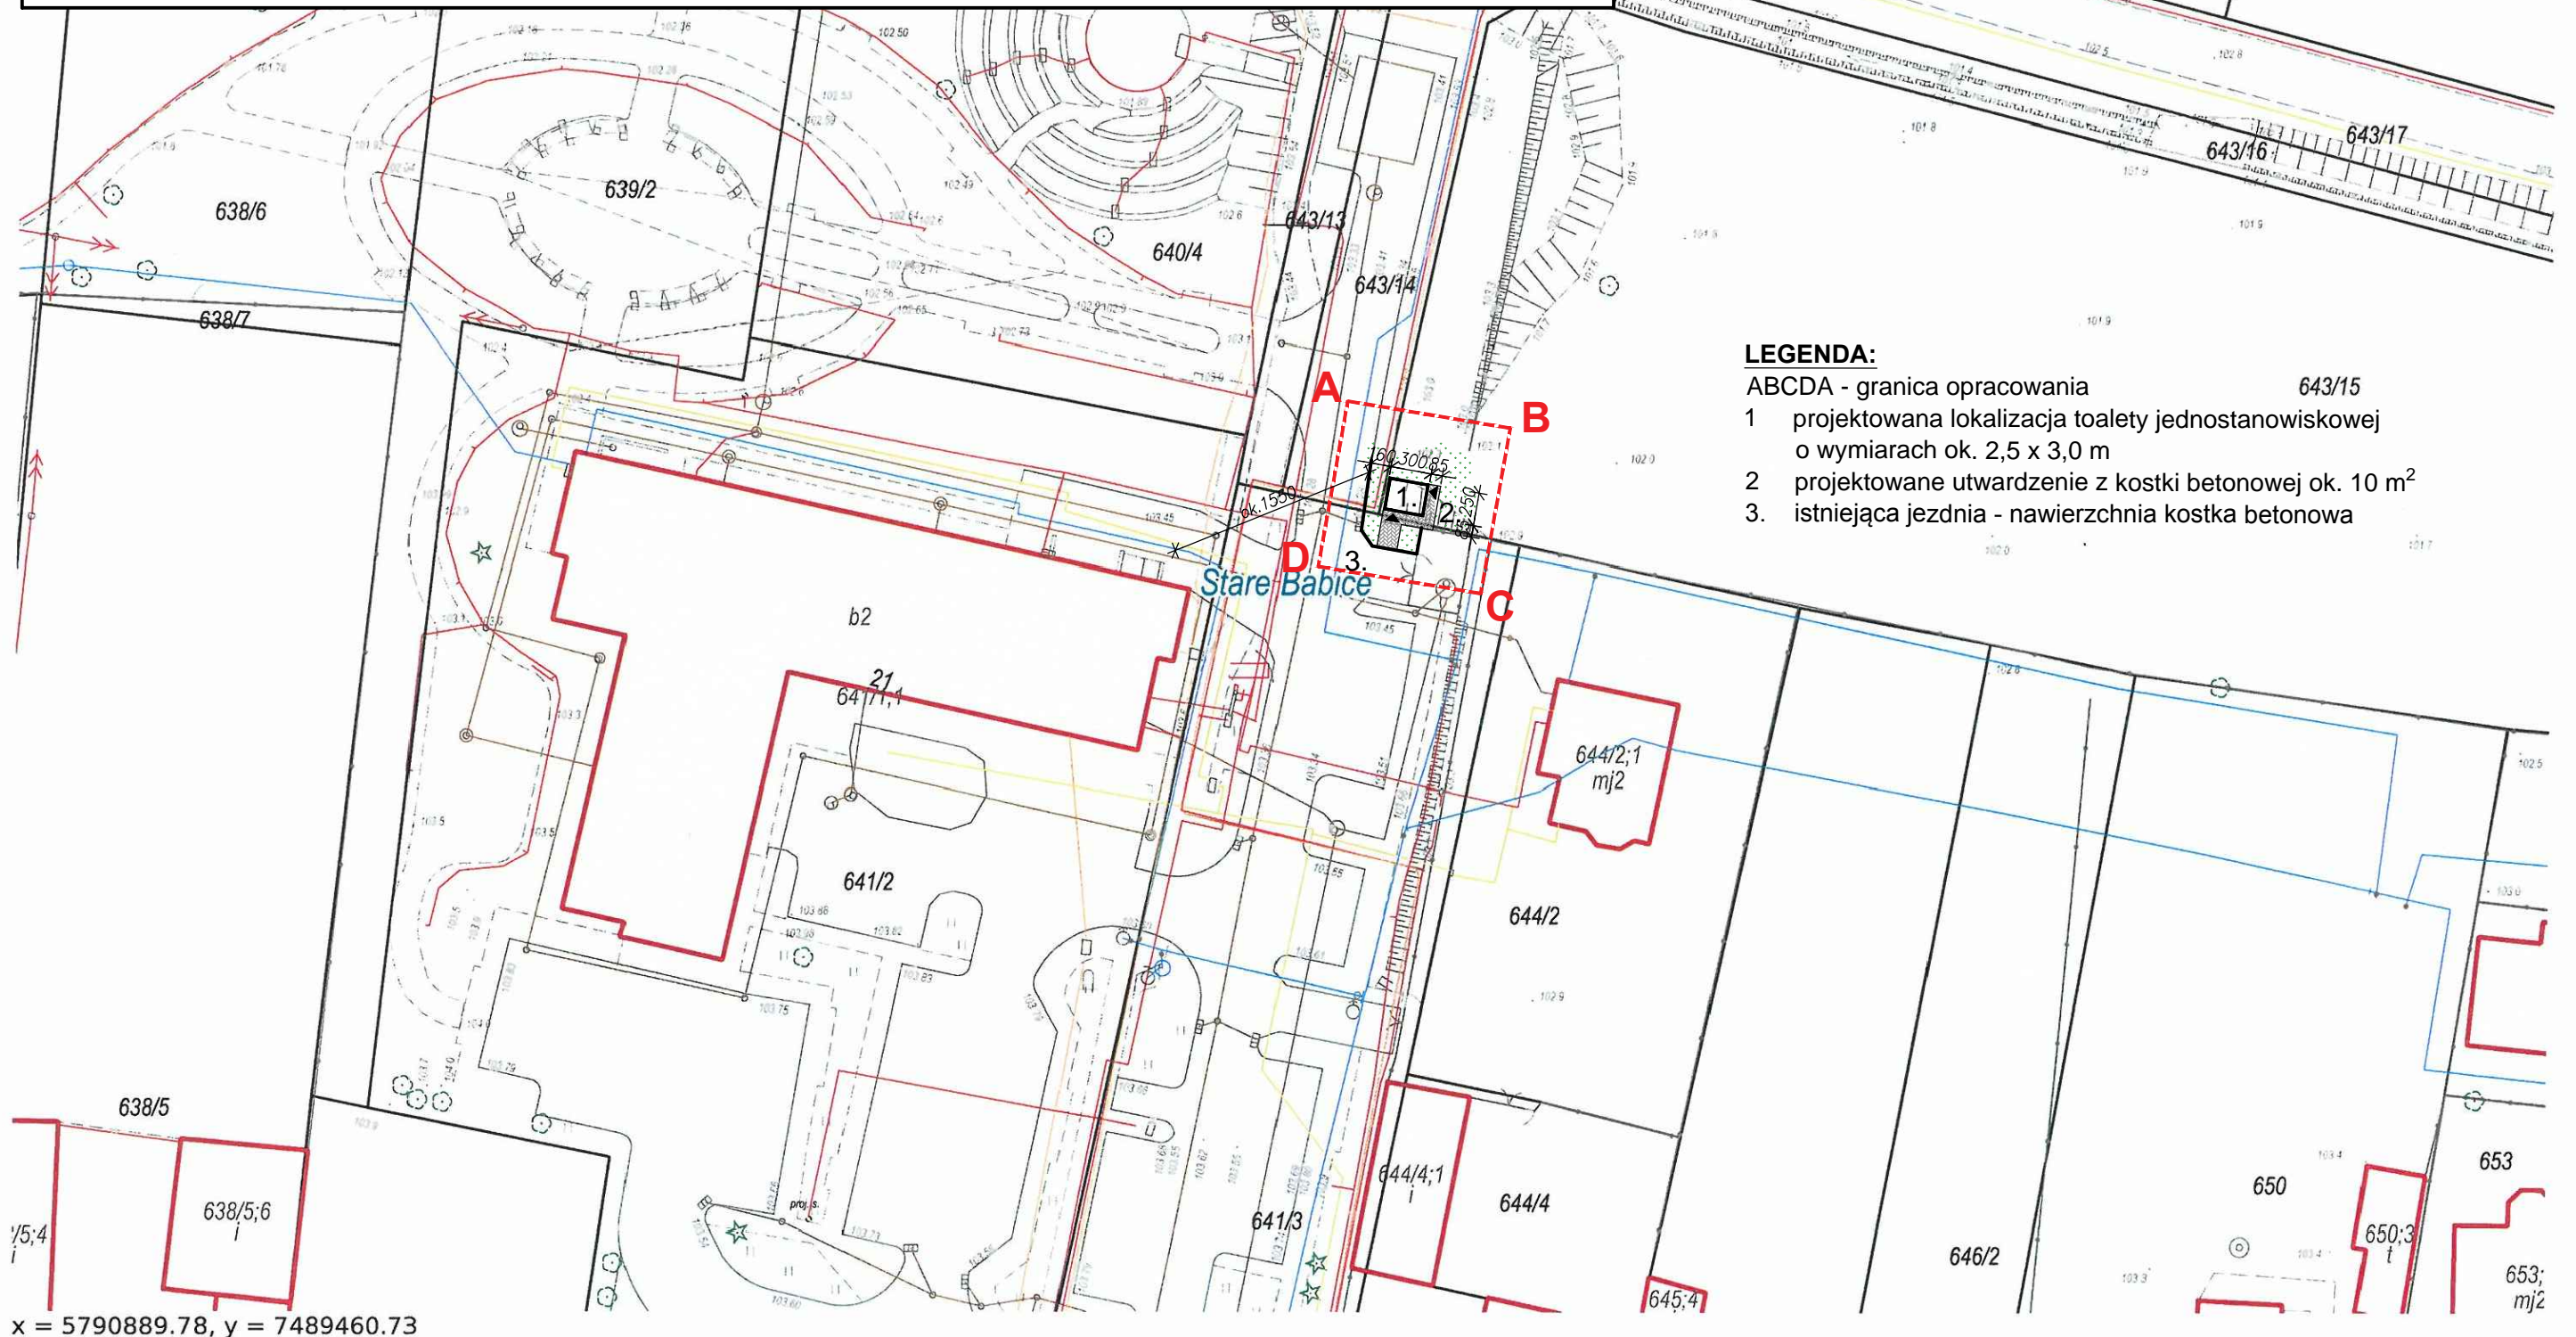

LEGENDA:

- ABCD - granica opracowania
- 1 projektowana lokalizacja toalety jednostanowiskowej o wymiarach ok. 2,5 x 3,0 m
- 2 projektowane utwardzenie z kostki betonowej ok. 10 m²
- 3 istniejąca jezdnia - nawierzchnia kostka betonowa