


PION NR 2G 4G

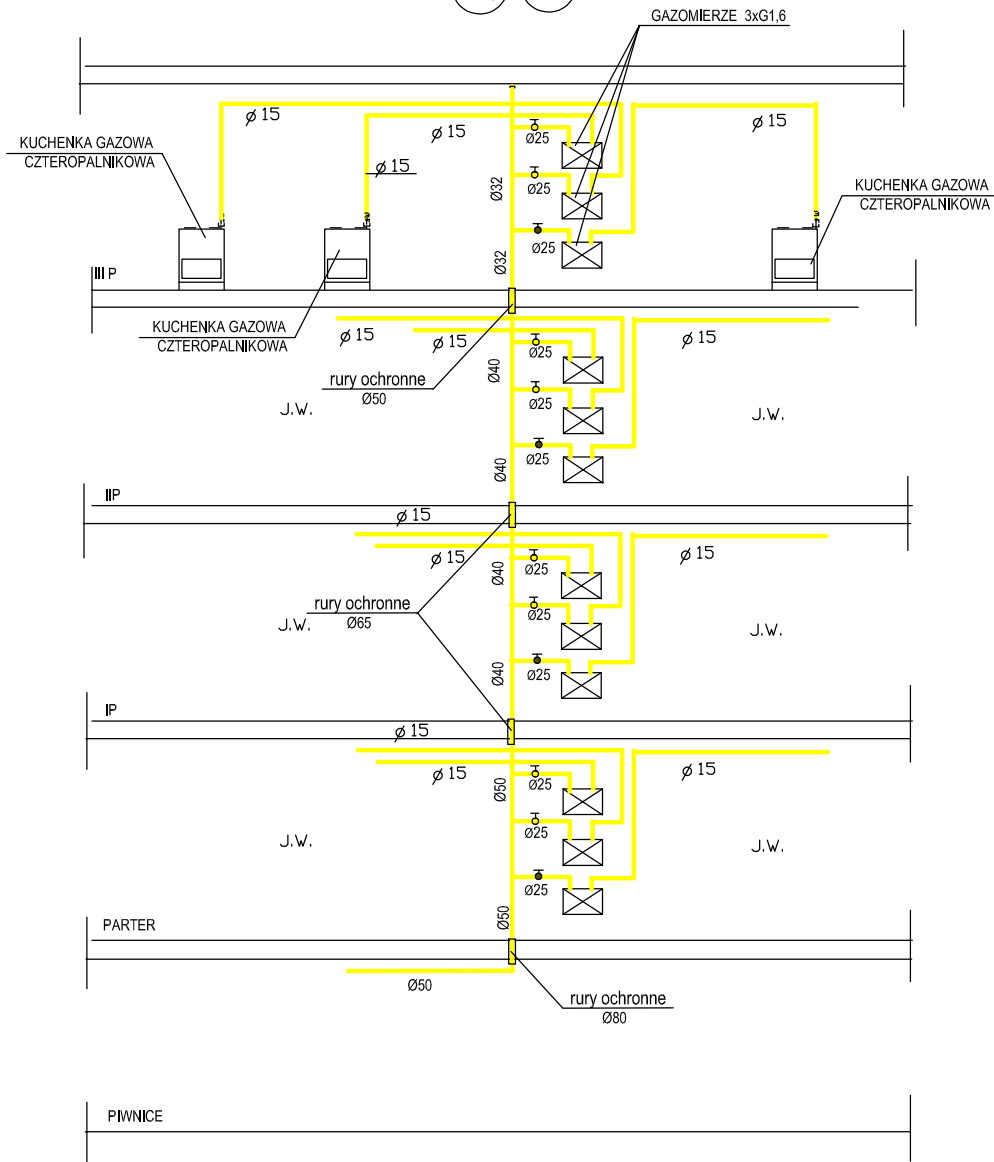

UWAGA:

NA PODEJŚCIACH DO GAZOMIERZY ZAMONTOWAĆ
ZAWORY ODCINAJĄCE KULOWE Ø25 NA CIŚNIENIE P=0,4MPa
PODEJŚCIA DO GAZOMIERZA Ø25

"DOM-BUD" Suwałki		BRANŻA: SANITARNA		
		STADIUM: PW	NR RYS.: Sg/7	
OBIEKT:	Budynek mieszkalny wielorodzinny	SKALA: 1:100		
ADRES:	Żyrardów, ul. Parkingowa 9 - dz. Nr ew. 8066/9, 8066/1, 8066/2, 2805	RYSUNEK: ROZWINIĘCIE PIONÓW GAZOWYCH - NR 2G i 4G		
BRANŻA:	PROJEKTANT:	NR UPR.	DATA	PODPIS
INST. SANITARNE	mgr inż. Danuta Piszczatowska	SUW-75/90	20.07.2016	
SPRAWDZIŁ:	mgr inż. Edyta Łysenko	PDL/0053/POOS/09	20.07.2016	