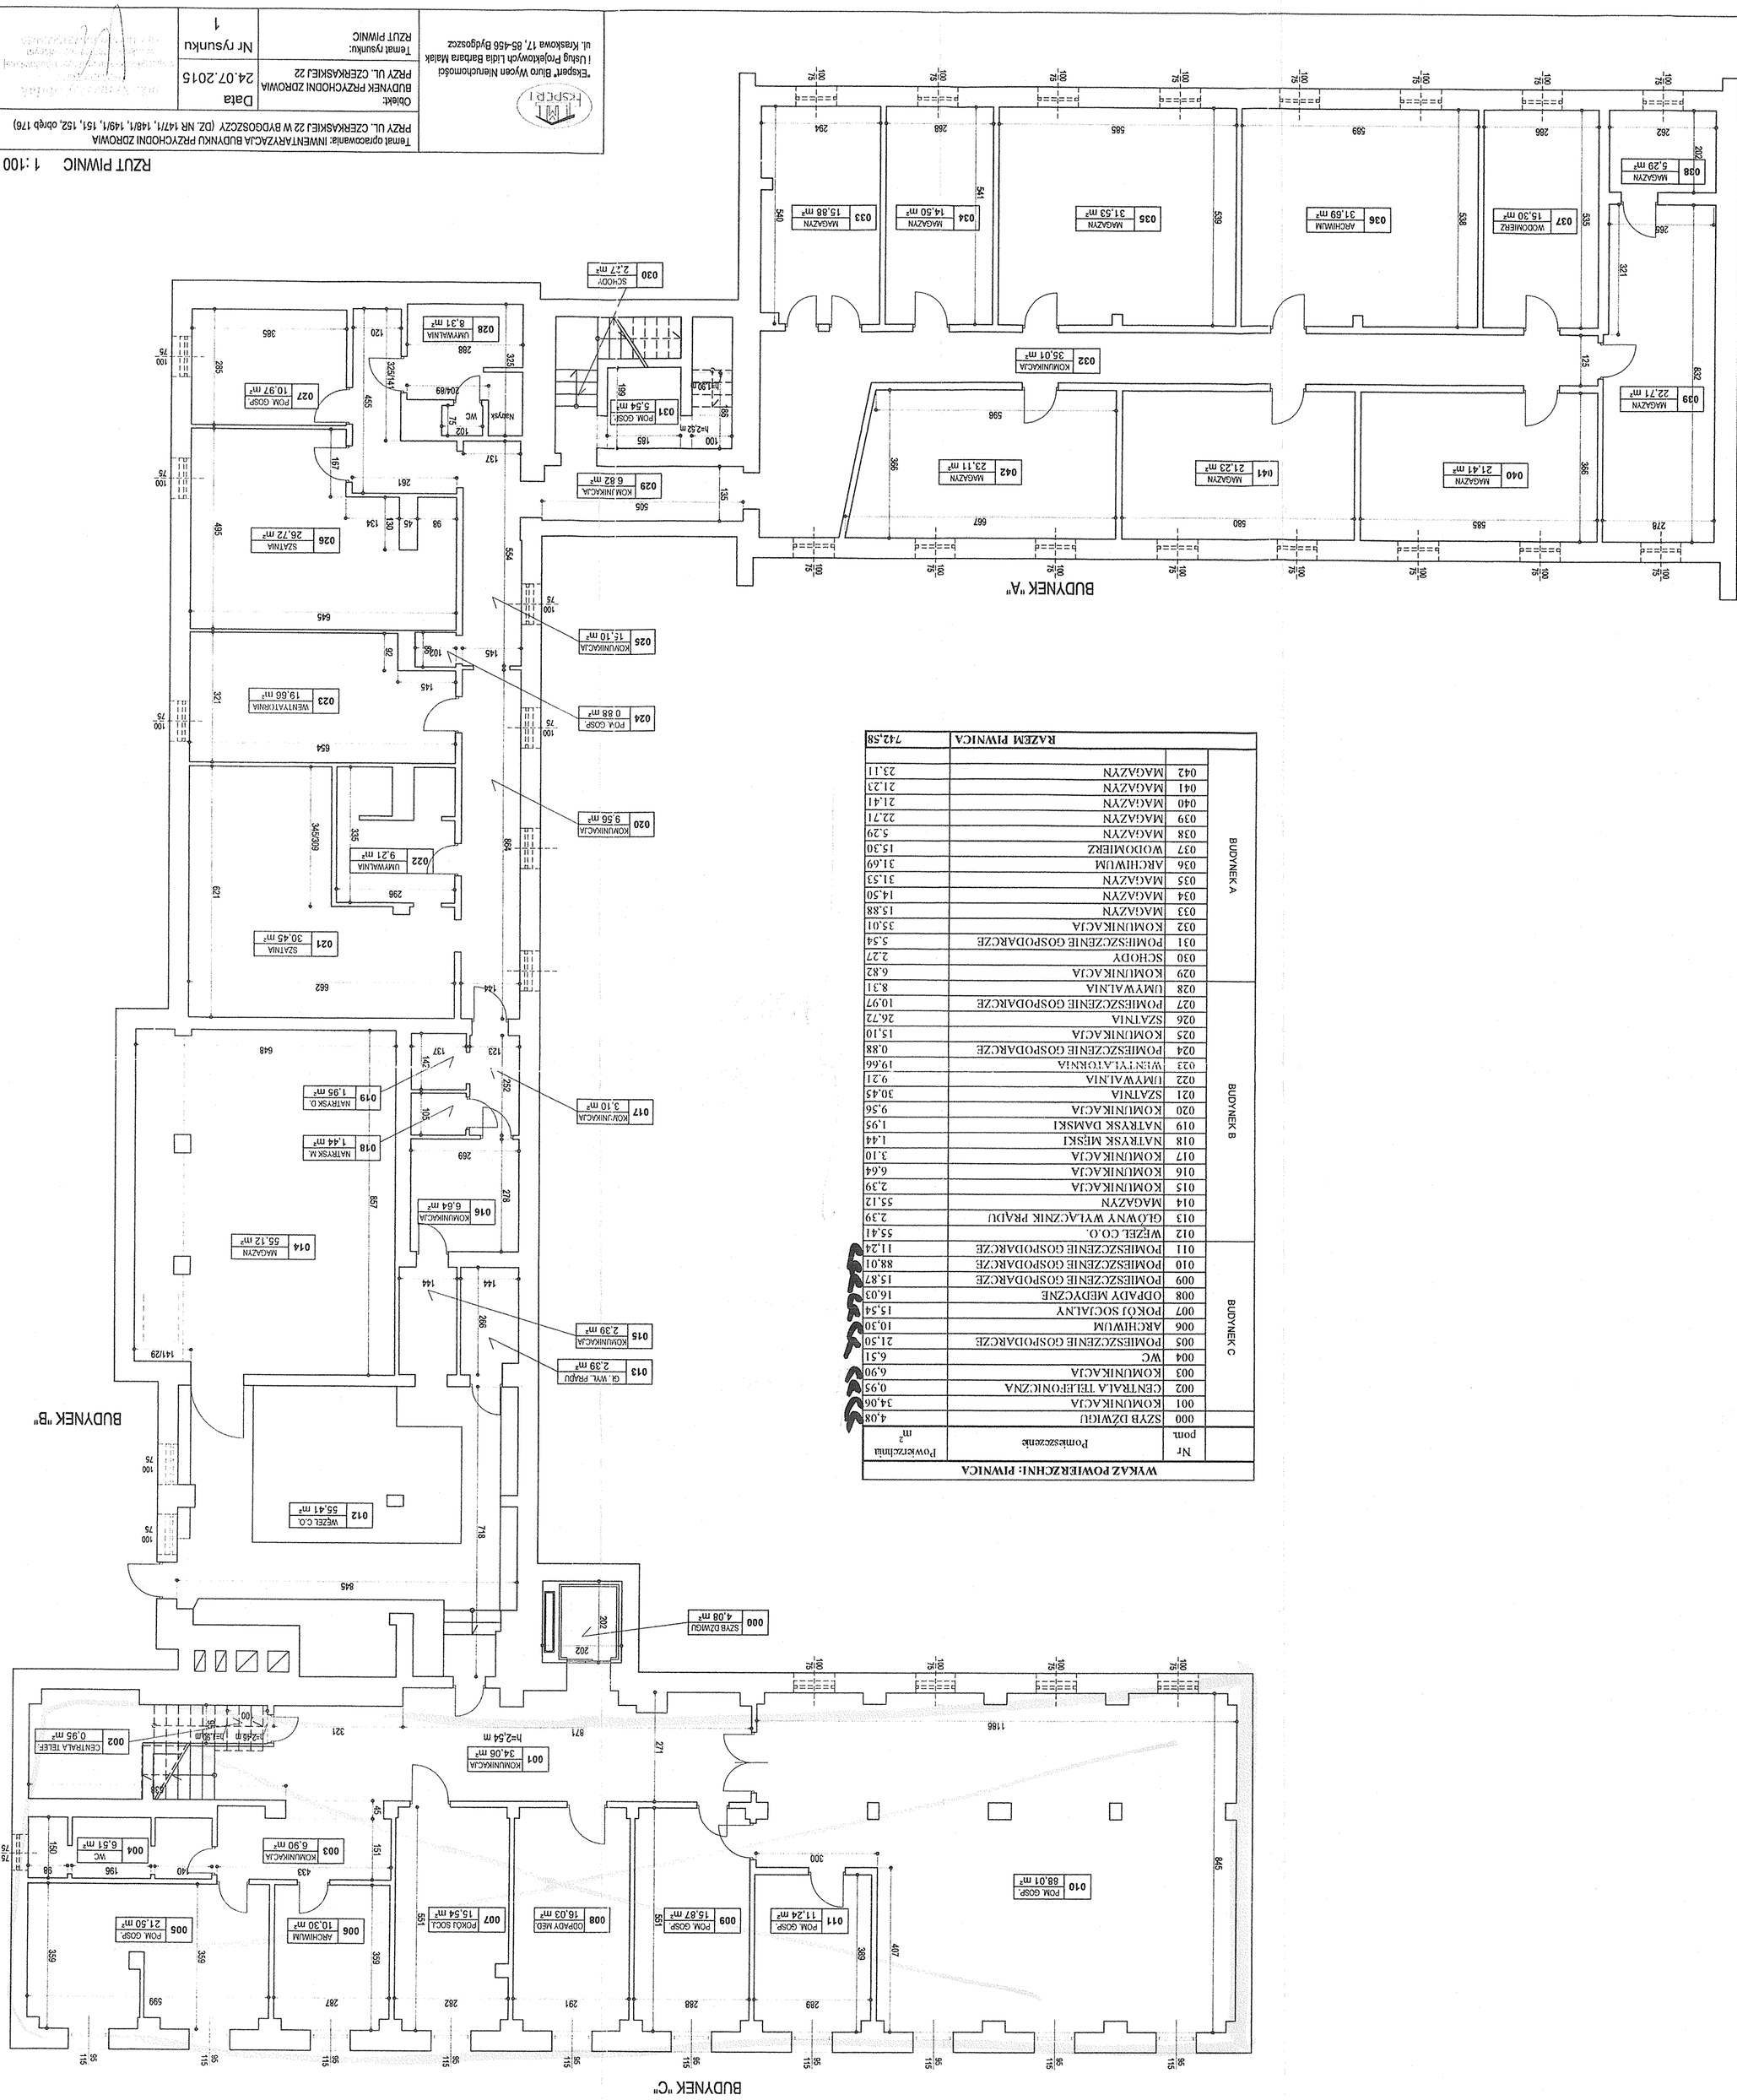

RZUT PIWNIC 1 :100

WYKAZ POWIERZCHNI: PIWNICA			
	Nr pom.	Pomieszczenie	Powierzchnia m²
BUDYNEK A	042	MAGAZYN	23,11
	041	MAGAZYN	21,23
	040	MAGAZYN	21,41
	039	MAGAZYN	22,71
	038	MAGAZYN	5,29
	037	WODOMIERZ	15,30
	036	ARCHIWUM	31,69
	035	MAGAZYN	31,53
	034	MAGAZYN	14,50
	033	MAGAZYN	15,88
	032	KOMUNIKACJA	35,01
	031	POMIESZCZENIE GOSPODARCZE	5,54
	030	SCHODY	2,27
	029	KOMUNIKACJA	6,82
BUDYNEK B	028	UMYWALNIA	8,31
	027	POMIESZCZENIE GOSPODARCZE	10,97
	026	SZATNIA	26,72
	025	KOMUNIKACJA	15,10
	024	POMIESZCZENIE GOSPODARCZE	0,88
	023	WENTYLATORNIA	19,66
	022	UMYWALNIA	9,21
	021	SZATNIA	30,45
	020	KOMUNIKACJA	9,56
	019	NATRYSK DAMSKI	1,95
	018	NATRYSK MĘSKI	1,44
	017	KOMUNIKACJA	3,10
	016	KOMUNIKACJA	6,64
	015	KOMUNIKACJA	2,39
	014	MAGAZYN	55,12
	013	GŁÓWNY WYŁĄCZNIK PRĄDU	2,39
	012	WĘZEŁ CO.	55,41
BUDYNEK C	011	POMIESZCZENIE GOSPODARCZE	11,24
	010	POMIESZCZENIE GOSPODARCZE	88,01
	009	POMIESZCZENIE GOSPODARCZE	15,87
	008	ODPADY MEDYCZNE	16,03
	007	POKÓJ SOCJALNY	15,54
	006	ARCHIWUM	10,30
	005	POMIESZCZENIE GOSPODARCZE	21,50
	004	WC	6,51
	003	KOMUNIKACJA	6,90
	002	CENTRALA TELEFONICZNA	0,95
	001	KOMUNIKACJA	34,06
	000	SZYB DŹWIGU	4,08
		RAZEM PIWNICA	742,58

"Ekspert" Biuro Wycen Nieruchomości i Usług Projektowych Lidia Barbara Malak ul. Kraskowa 17, 85-456 Bydgoszcz	Temat opracowania: INWENTARYZACJA BUDYNKU PRZYCHODNI ZDROWIA PRZY UL. CZERKASKIEJ 22 W BYDGOSZCZY (DZ. NR 147/1, 148/1, 149/1, 151, 152, obręb 176)	
	Obiekt: BUDYNEK PRZYCHODNI ZDROWIA PRZY UL. CZERKASKIEJ 22	Data: 24.07.2015
	Temat rysunku: RZUT PIWNIC	Nr rysunku: 1