RZUT PARTERU

SKALA 1:50

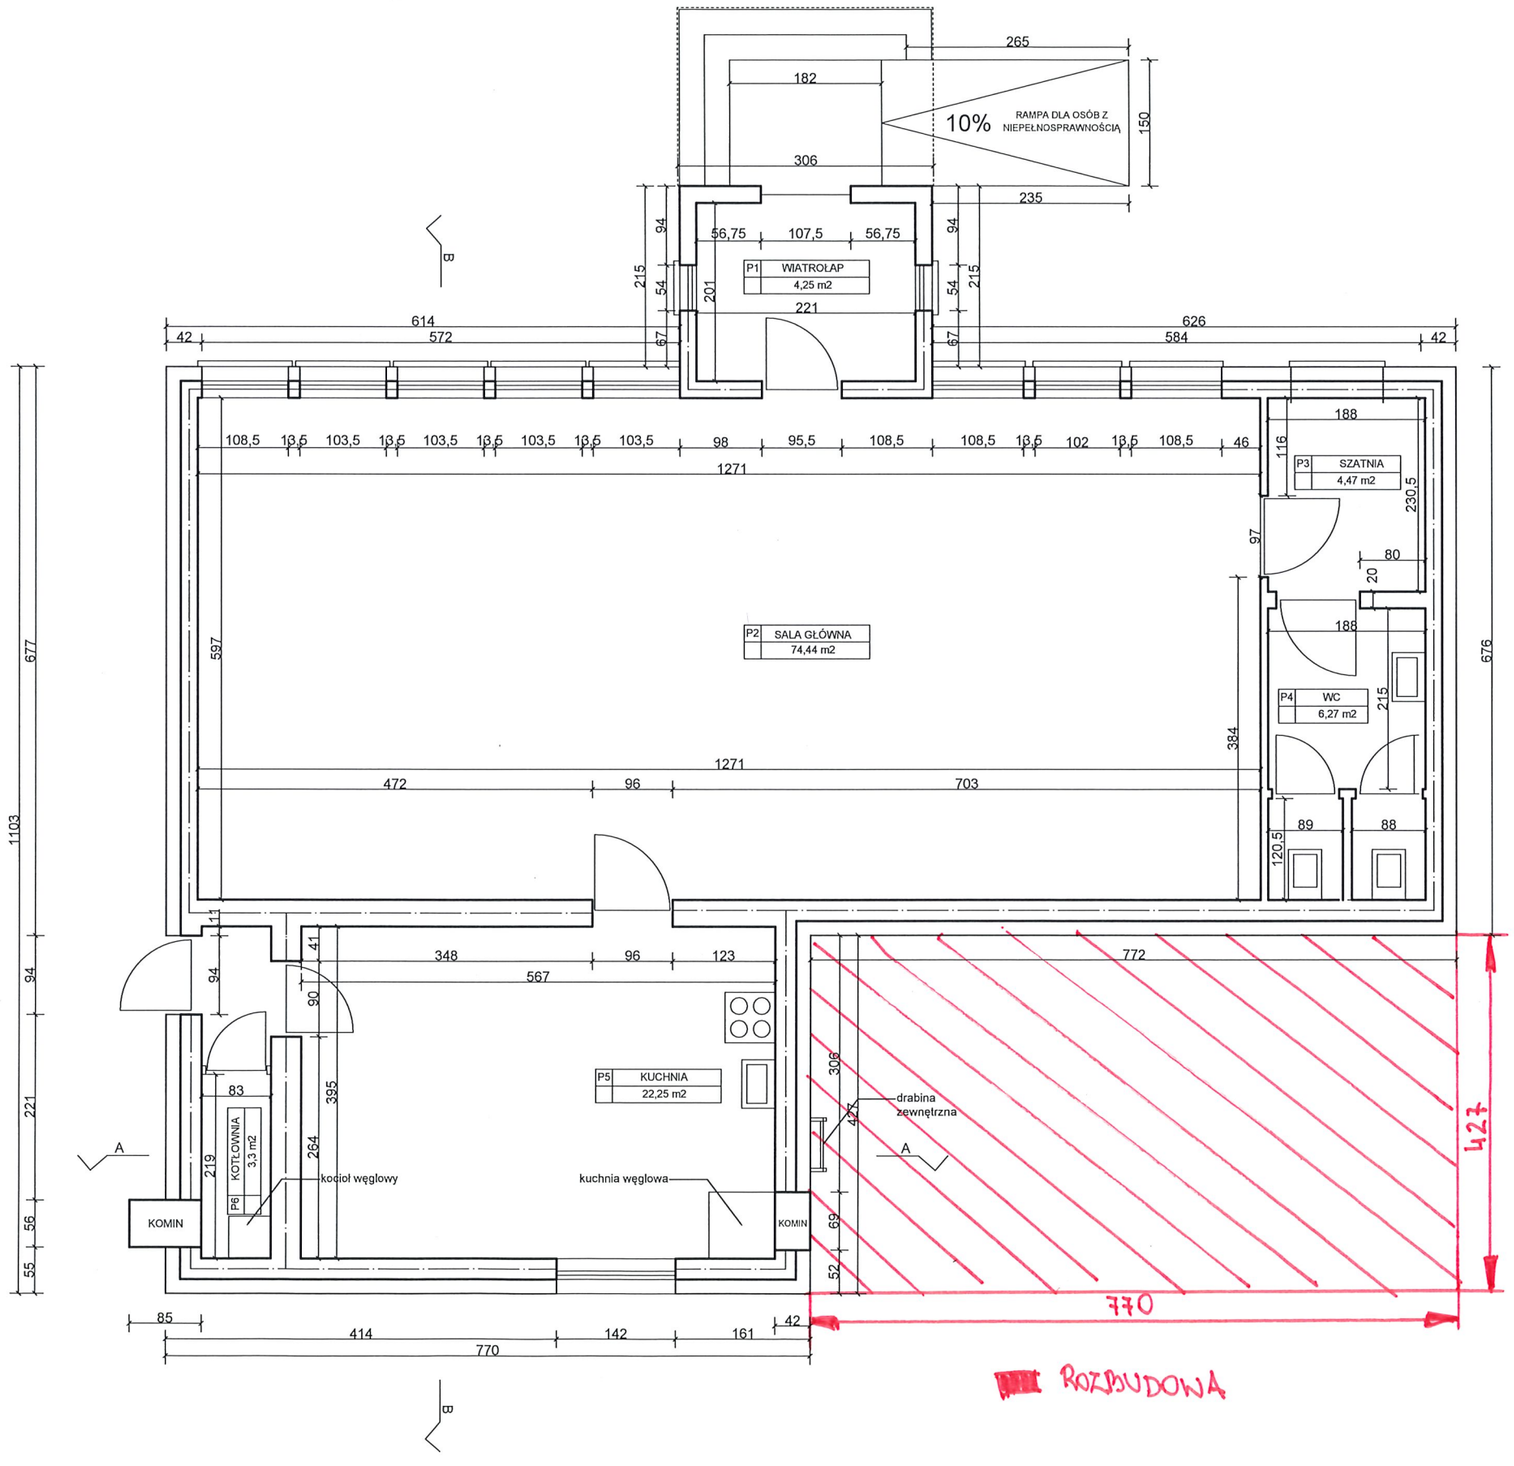

EE2 Sp. z o.o. UL. KOMUNY PARYSKIEJ 59/1B 50-452 WROCŁAW				
INWESTOR	GMINA MIELESZYN, MIELESZYN 23, 62-212 MIELESZYN			
ADRES OBIEKTU	PRZYSIEKA, GMINA MIELESZYN, NR DZIAŁKI: 52/3			
OBIEKT	ŚWIETLICA WIEJSKA			
TEMAT PROJEKTU	INWENTARYZACJA BUDYNKU ŚWIETLICY			
TEMAT RYSUNKU	RZUT PARTERU			
PROJEKTOWAŁ	IMIĘ I NAZWISKO MGR INŻ. ARCH. PIOTR MICHAŁ PABISZ	DATA	NR UPR 301/01/DUK	PODPIS
ASYSTENT	IMIĘ I NAZWISKO MGR INŻ. MAŁGORZATA EWIAK	DATA	NR UPR 19/DOŚ/06	PODPIS
NR OPRACOWANIA	SKALA 1:50	STADIUM INWENTARYZACJA	NR RYS 1	