


BUDYNEK NR 85, KUSOCIŃSKIEGO 51 - INWENTARYZACJA

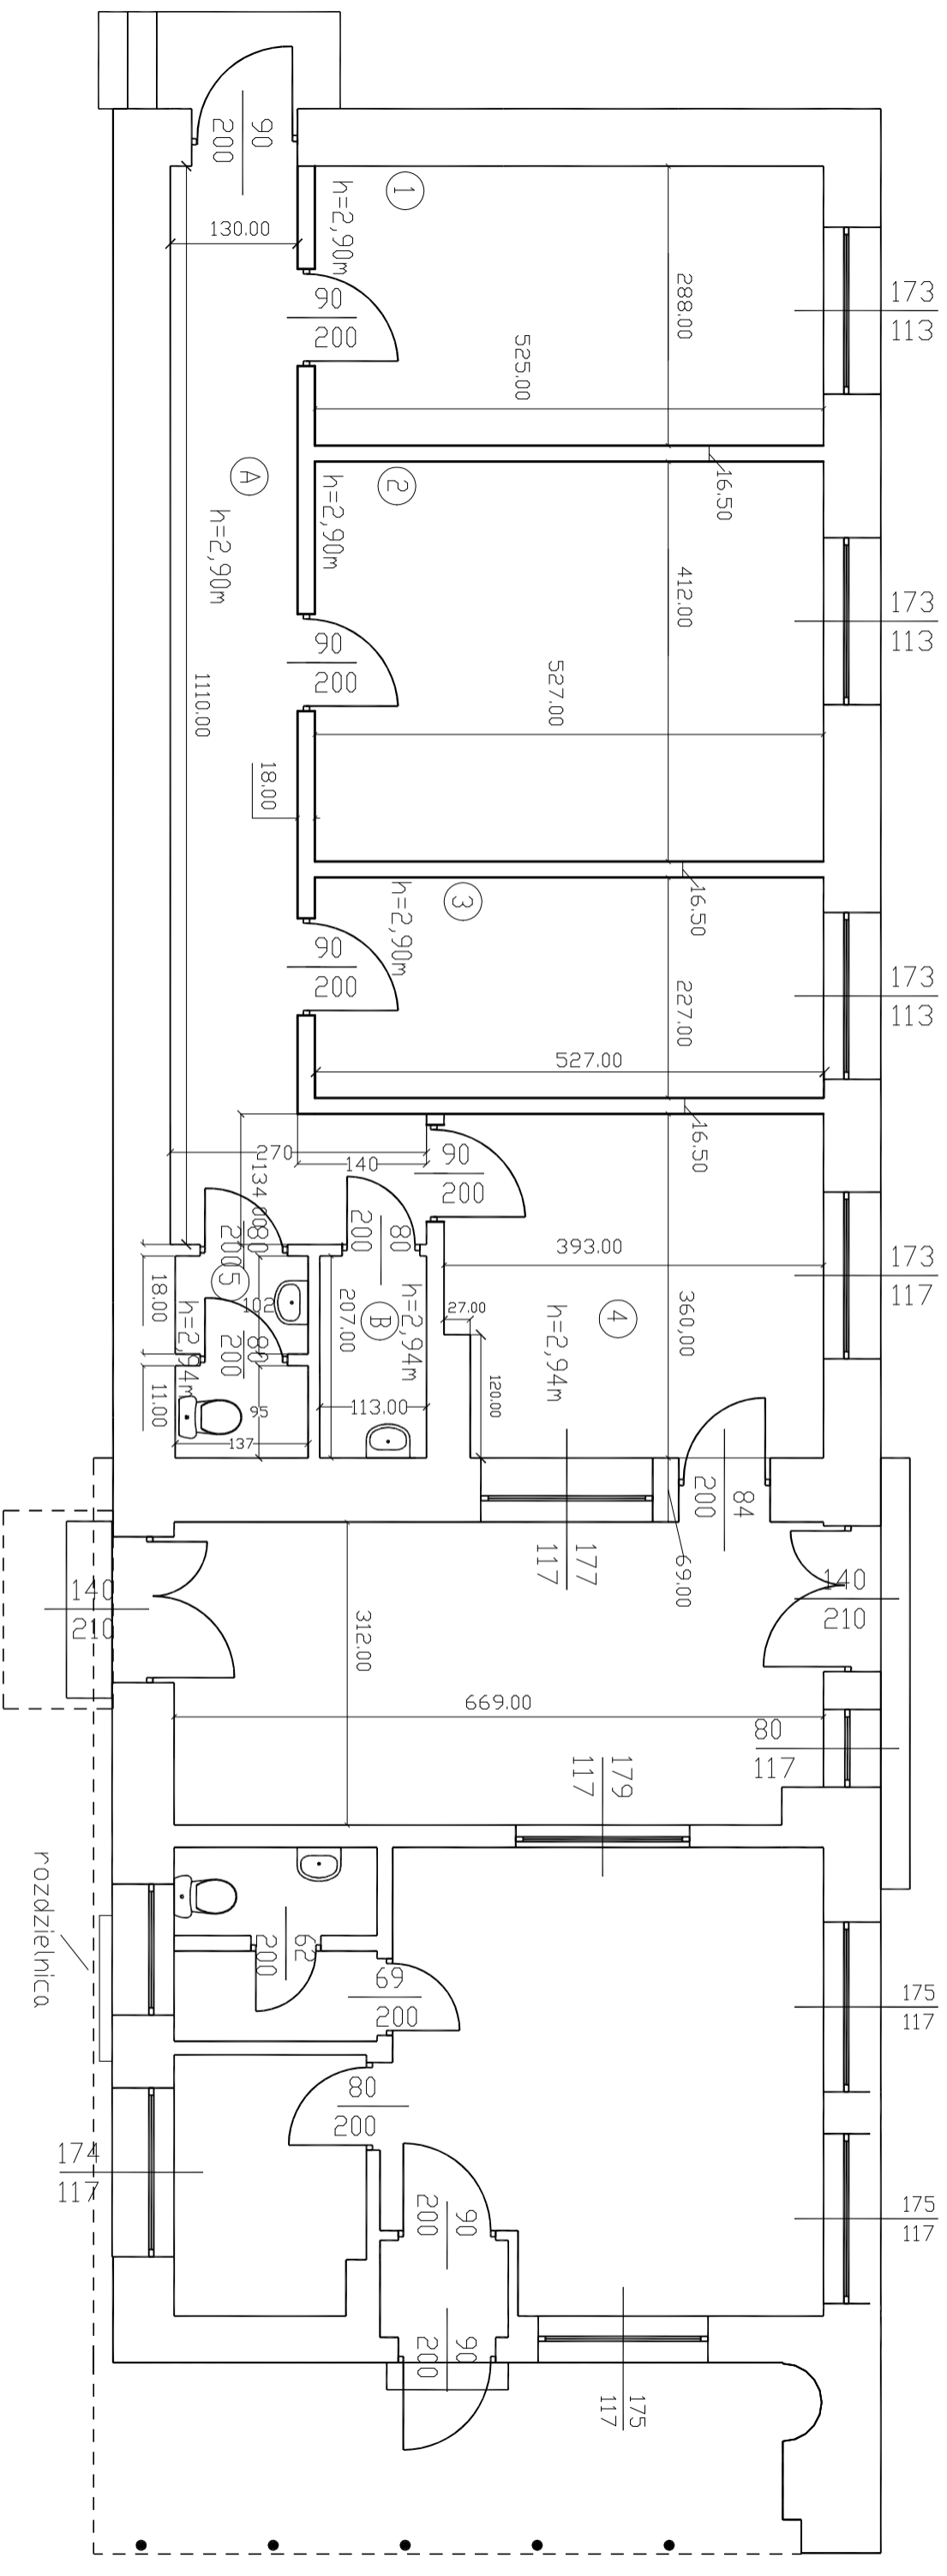

INWESTOR:	KOMENDA WOJEWÓDZKA POLICJI W KIELCACH		
TEMAT:	*REMONT POMIESZCZEŃ W BUDYNKU NR 85 DLA POTRZEB WYDZIAŁU W KIELCACH CBZC UL. KUSOCIŃSKIEGO 51*		
TYTUŁ RYS.:	RZUT PARTERU		
BRANŻA:	BUDOWLANA		
FAZA OPRAC.:	INWENTARYZACJA		
	Rys. nr:	Skala:	
	1	b/s	