


Załącznik nr 12 do szrz
HRG. 27.1.6.2021.17

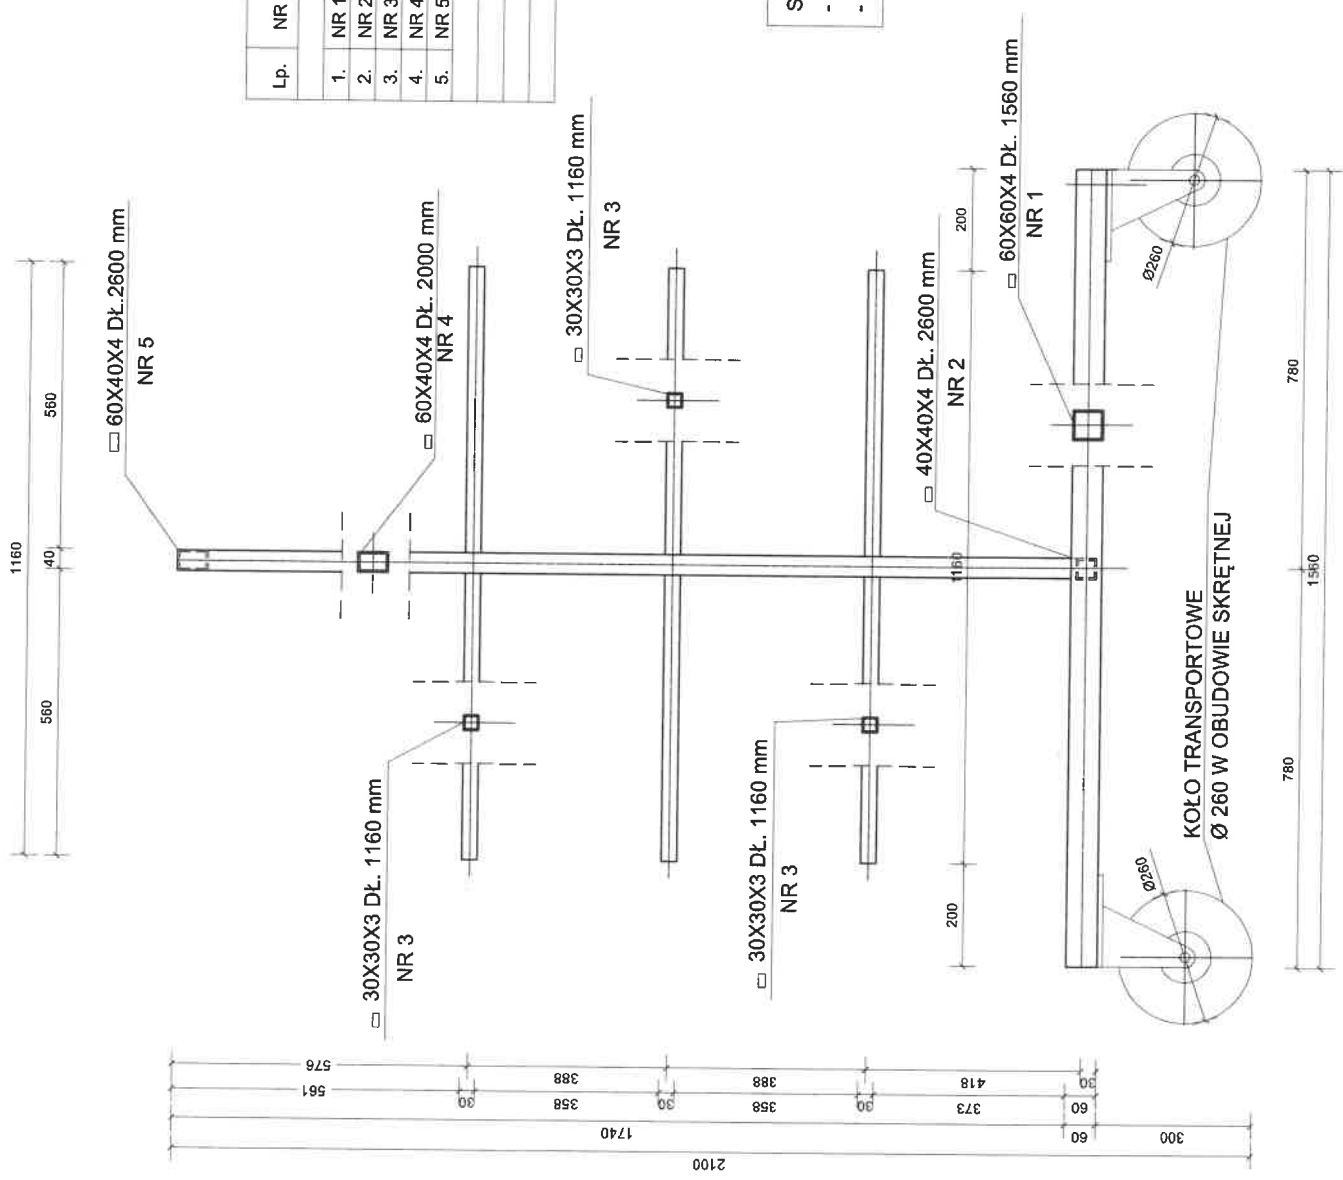

Lp.	NR	NAZWA MATERIAŁU	SZT.	M	DŁ.	60X60X4	40X40X4	30X30X3	60X40X4
KSZTAŁTOWNIKI WALCOWANE NA GORAÇO									
1.	NR 1	60X60X4	2	1,56	3,12	X	X	X	X
2.	NR 2	40X40X4	1	2,60	X	2,60	X	X	X
3.	NR 3	30X30X3	6	1,16	X	X	6,96	X	X
4.	NR 4	60X40X4	2	1,68	X	X	X	X	3,36
5.	NR 5	60X40X4	1	2,60	X	X	X	X	2,60
		RAZEM :			3,12	2,60	6,96	5,96	
		CIEŻAR JDN.KG/M(SZT.)			6,90	4,39	2,47	5,64	
		RAZEM :			21,53	11,41	17,19	33,61	
		OGÓLEM :			83,74 KG				

KOŁO TRANSPORTOWE
Ø 260 W OBUDOWIE SKRĘTNEJ - 4 SZT.

STAL ZABEZPIECZONA ANTYKOROZYJNIE POPRZECZ MAŁOWANIE:
- 1 X WARSTWA PODKŁADOWA
- 2 X WARSTWA ANTYKOROZYJNA NAWIERZCHNIOWA

ARCH-ERS
Pracownia Projektowa Sp. z o.o.
77-200 Miaszko, ul. Kaszalińska 7, tel. 662 011 397 NIP 842-177-13-48

FAZA P.B.	STOJAK NA KAJAKI
SKALA 1:10	RZUT Z BOKU
NR 2	mgr inż. ROMAN SOBOLEWSKI
NR 2	NR UPK: ANS16070806
7.04.2021 r.	PODPIS :

FAZA		STOJAK NA KAJAKI	
P.B.		RZUT Z PRZODU	
SKALA		1 : 10	
NR 1	PODPIS :	mgr inż. ROMAN SOBOLEWSKI NR UPN: AV8349708/66	
7.04.2021 r.			

ARCH-ERS
Pracownia Projektowa Sp. z o.o.
77-200 Miastko, ul. Kozalińska 7, tel. 662 011 397 NIP 842-177-13-48

