



ZESTAWIENIE POMIESZCZEN			
WG PN-70/B-02385			
MIESZKANIE NR 2			
Nr pom.	Nazwa pom.	Posadzka	Pow. użytkowa pom.
[--]	[--]	[--]	[m ²]
1/01	Komunikacja	Wykładzina PCV	2,85
1/02	Pokój	Panele	18,96
1/03	Kuchnia	Wykładzina PCV	10,86
1/04	Łazienka	Terakota	2,53
RAZEM			34,98

AKSONOMETRIA INSTALACJI GAZOWEJ

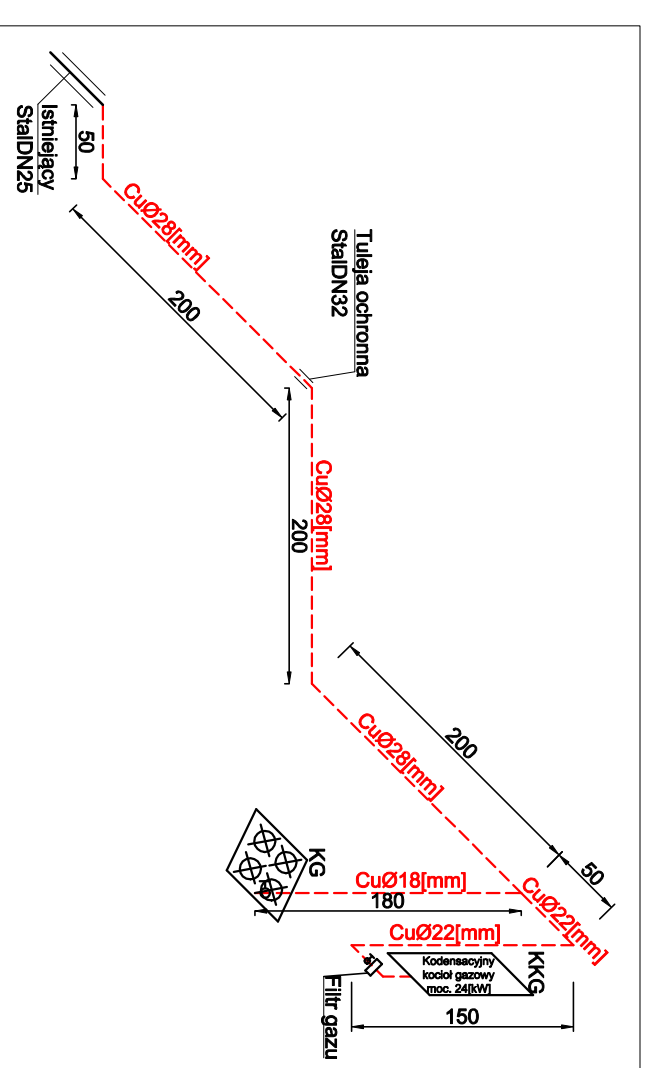

LEGENDA

- PPSØ125/80[mm] Przewód powietrzno spalinowy (pionowy) Stalowy Ø125/80[mm]
- KKG Projektowany kondensacyjny kocioł gazowy, o mocy 24[kW]
- KG Istniejąca kuchonka gazowa z piekarnikiem, moc 9,0[kW]
- Projektowana instalacja gazowa
- Istniejąca instalacja gazowa
- Nawiewnik okienny, min. V=25[m³/h]
- Nawiewnik okienny w kuchni, min. V=70[m³/h]
- 220cm² wg projektu technicznego
- Kratka nawiewna w drzwiach, 220cm² wg projektu technicznego
- KW Kratka wentylacyjna Ø150[mm], bez zaluzji Ø150[mm] sufitowa/scienna, wg projektu technicznego
- KW Kratka ścienna wentylacyjna 14x14[cm], bez zaluzji 14x14[cm] wg projektu technicznego

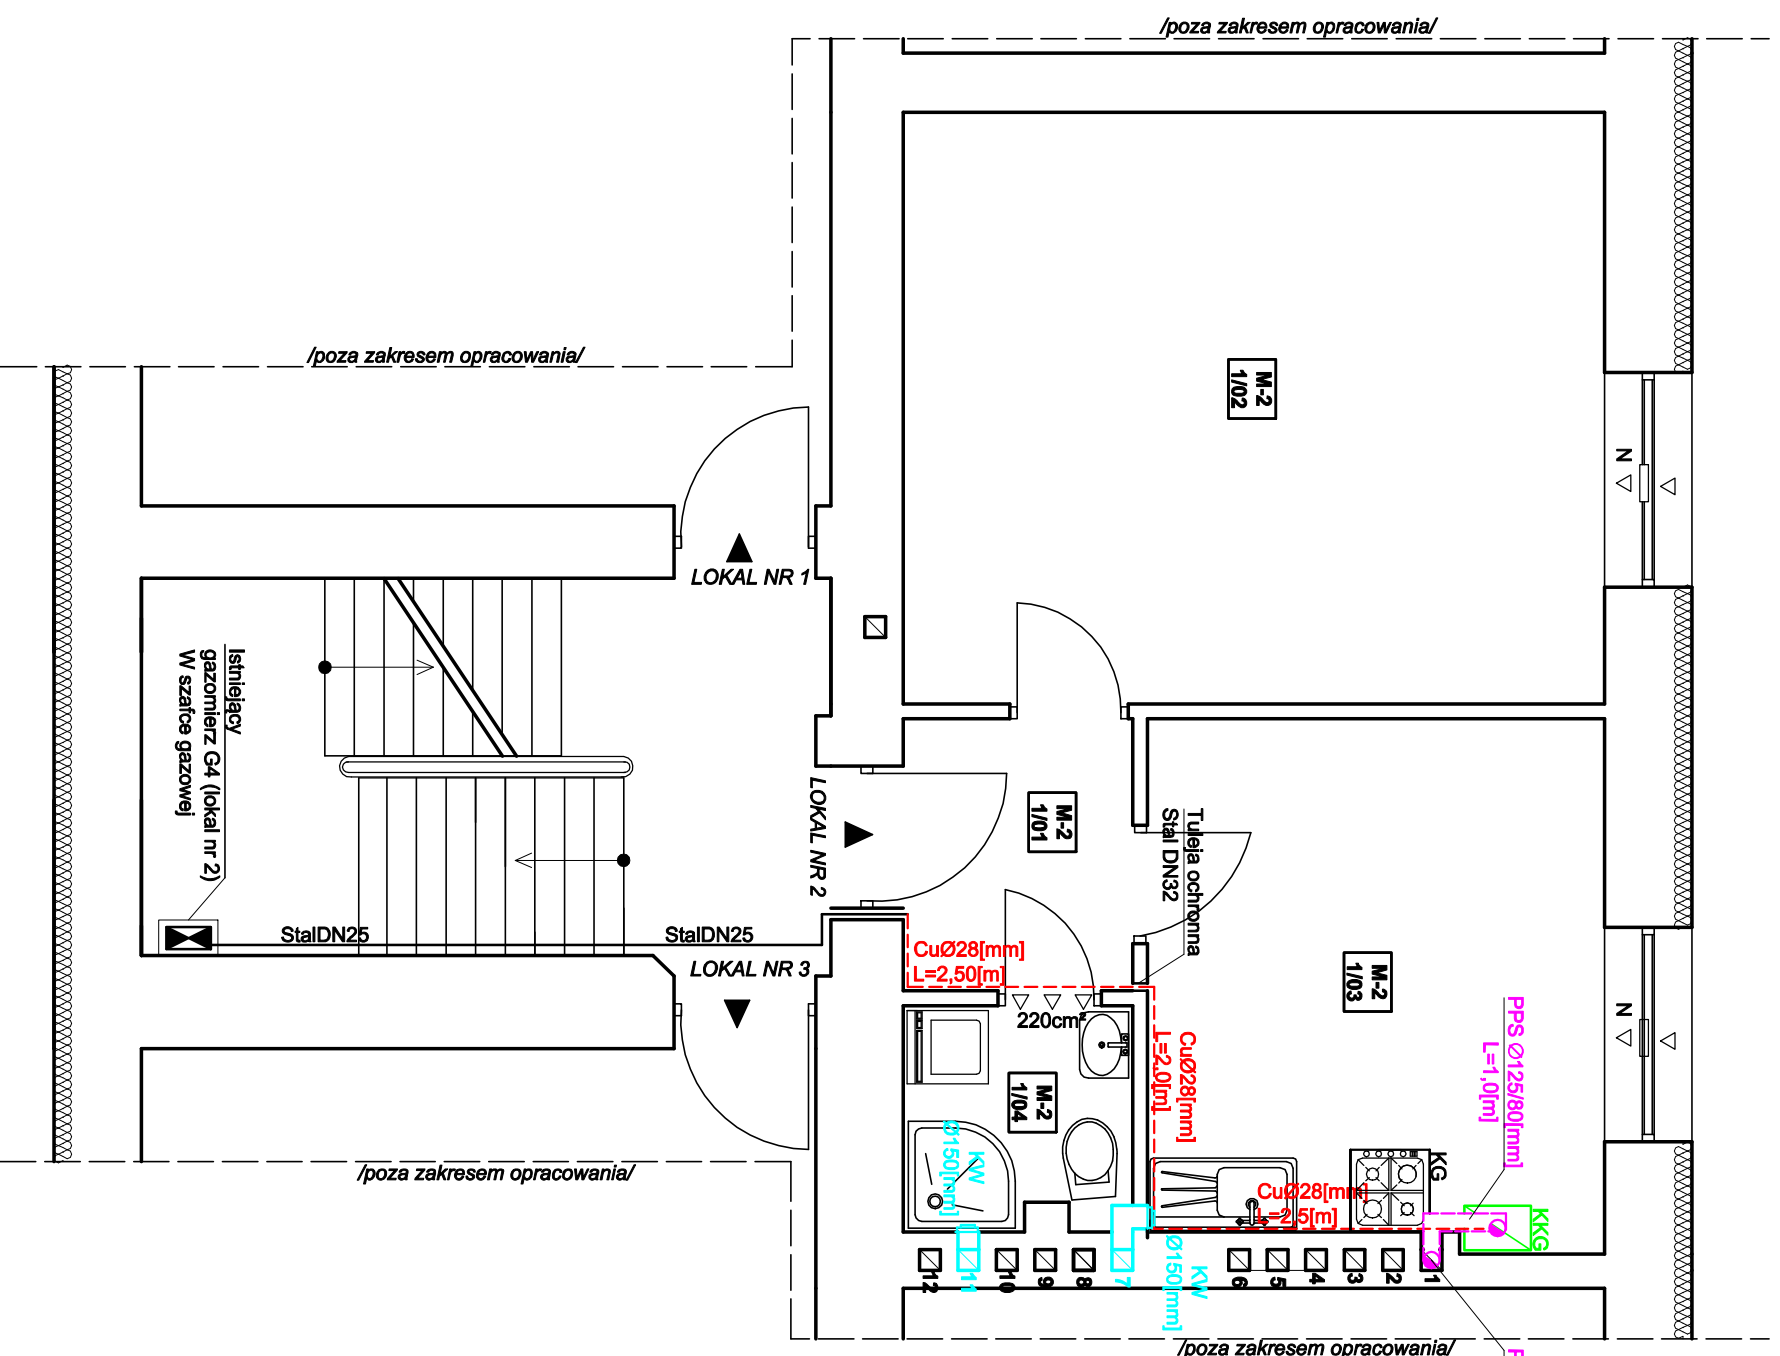

BIURO PROJEKTOWO - USŁUGOWE "INSTAL-TECH"	
MGR INŻ. JAN DROZDZ	
78-320 Pokczyn-Zdrój, ul. B. Chrobrego 24, tel., fax./94-36-620-91/	
Investor:	TBS LOKUM sp.z.o.o Świnoujście ul. Wyspiańskiego 35C, 72-600 Świnoujście
Objekt:	Lokal mieszkalny nr 2 w budynku mieszkalnym wielorodzinnym Kategoria obiektu budowlanego XIII
Adres:	ul. S.Jaracza 54, lokal mieszkalny nr 2, dz. nr 266, obr.0012 jedn.ewid.:326301_1.0012.72-600 Świnoujście
Investycja:	Przebudowa instalacji gazowej
Stadium:	Projekt architektoniczno-budowlany
Treść rysunku:	RZUT PARTERU Instalacja gazowa/
Projektował:	mgr inż. Jan Drozdź
Sprawdził:	mgr inż. Arkadiusz Kosłowski
Nr uprawnień:	ZAP/0211/PWBS/18
Nr uprawnień:	ZAP/0165/PWBS/17
Data:	09.10.2021
Rys. nr:	2
Skala:	1:50