

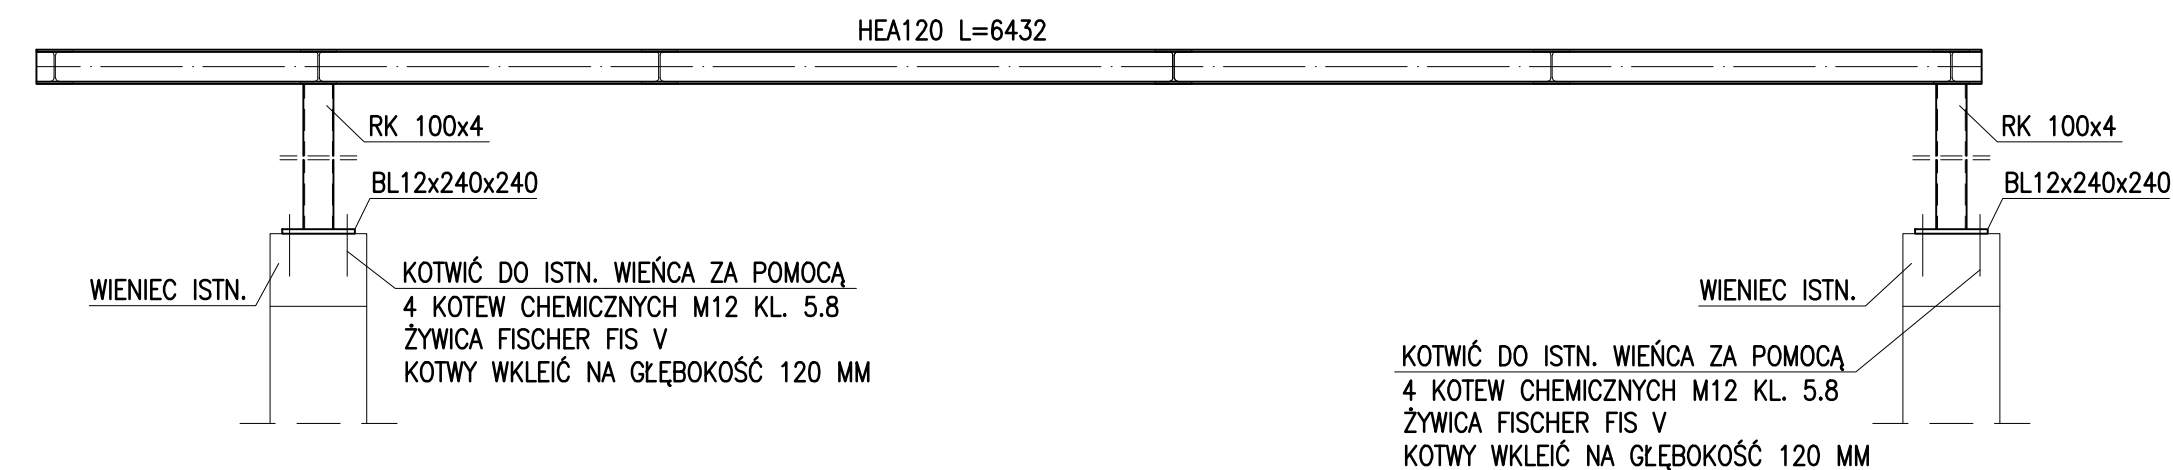
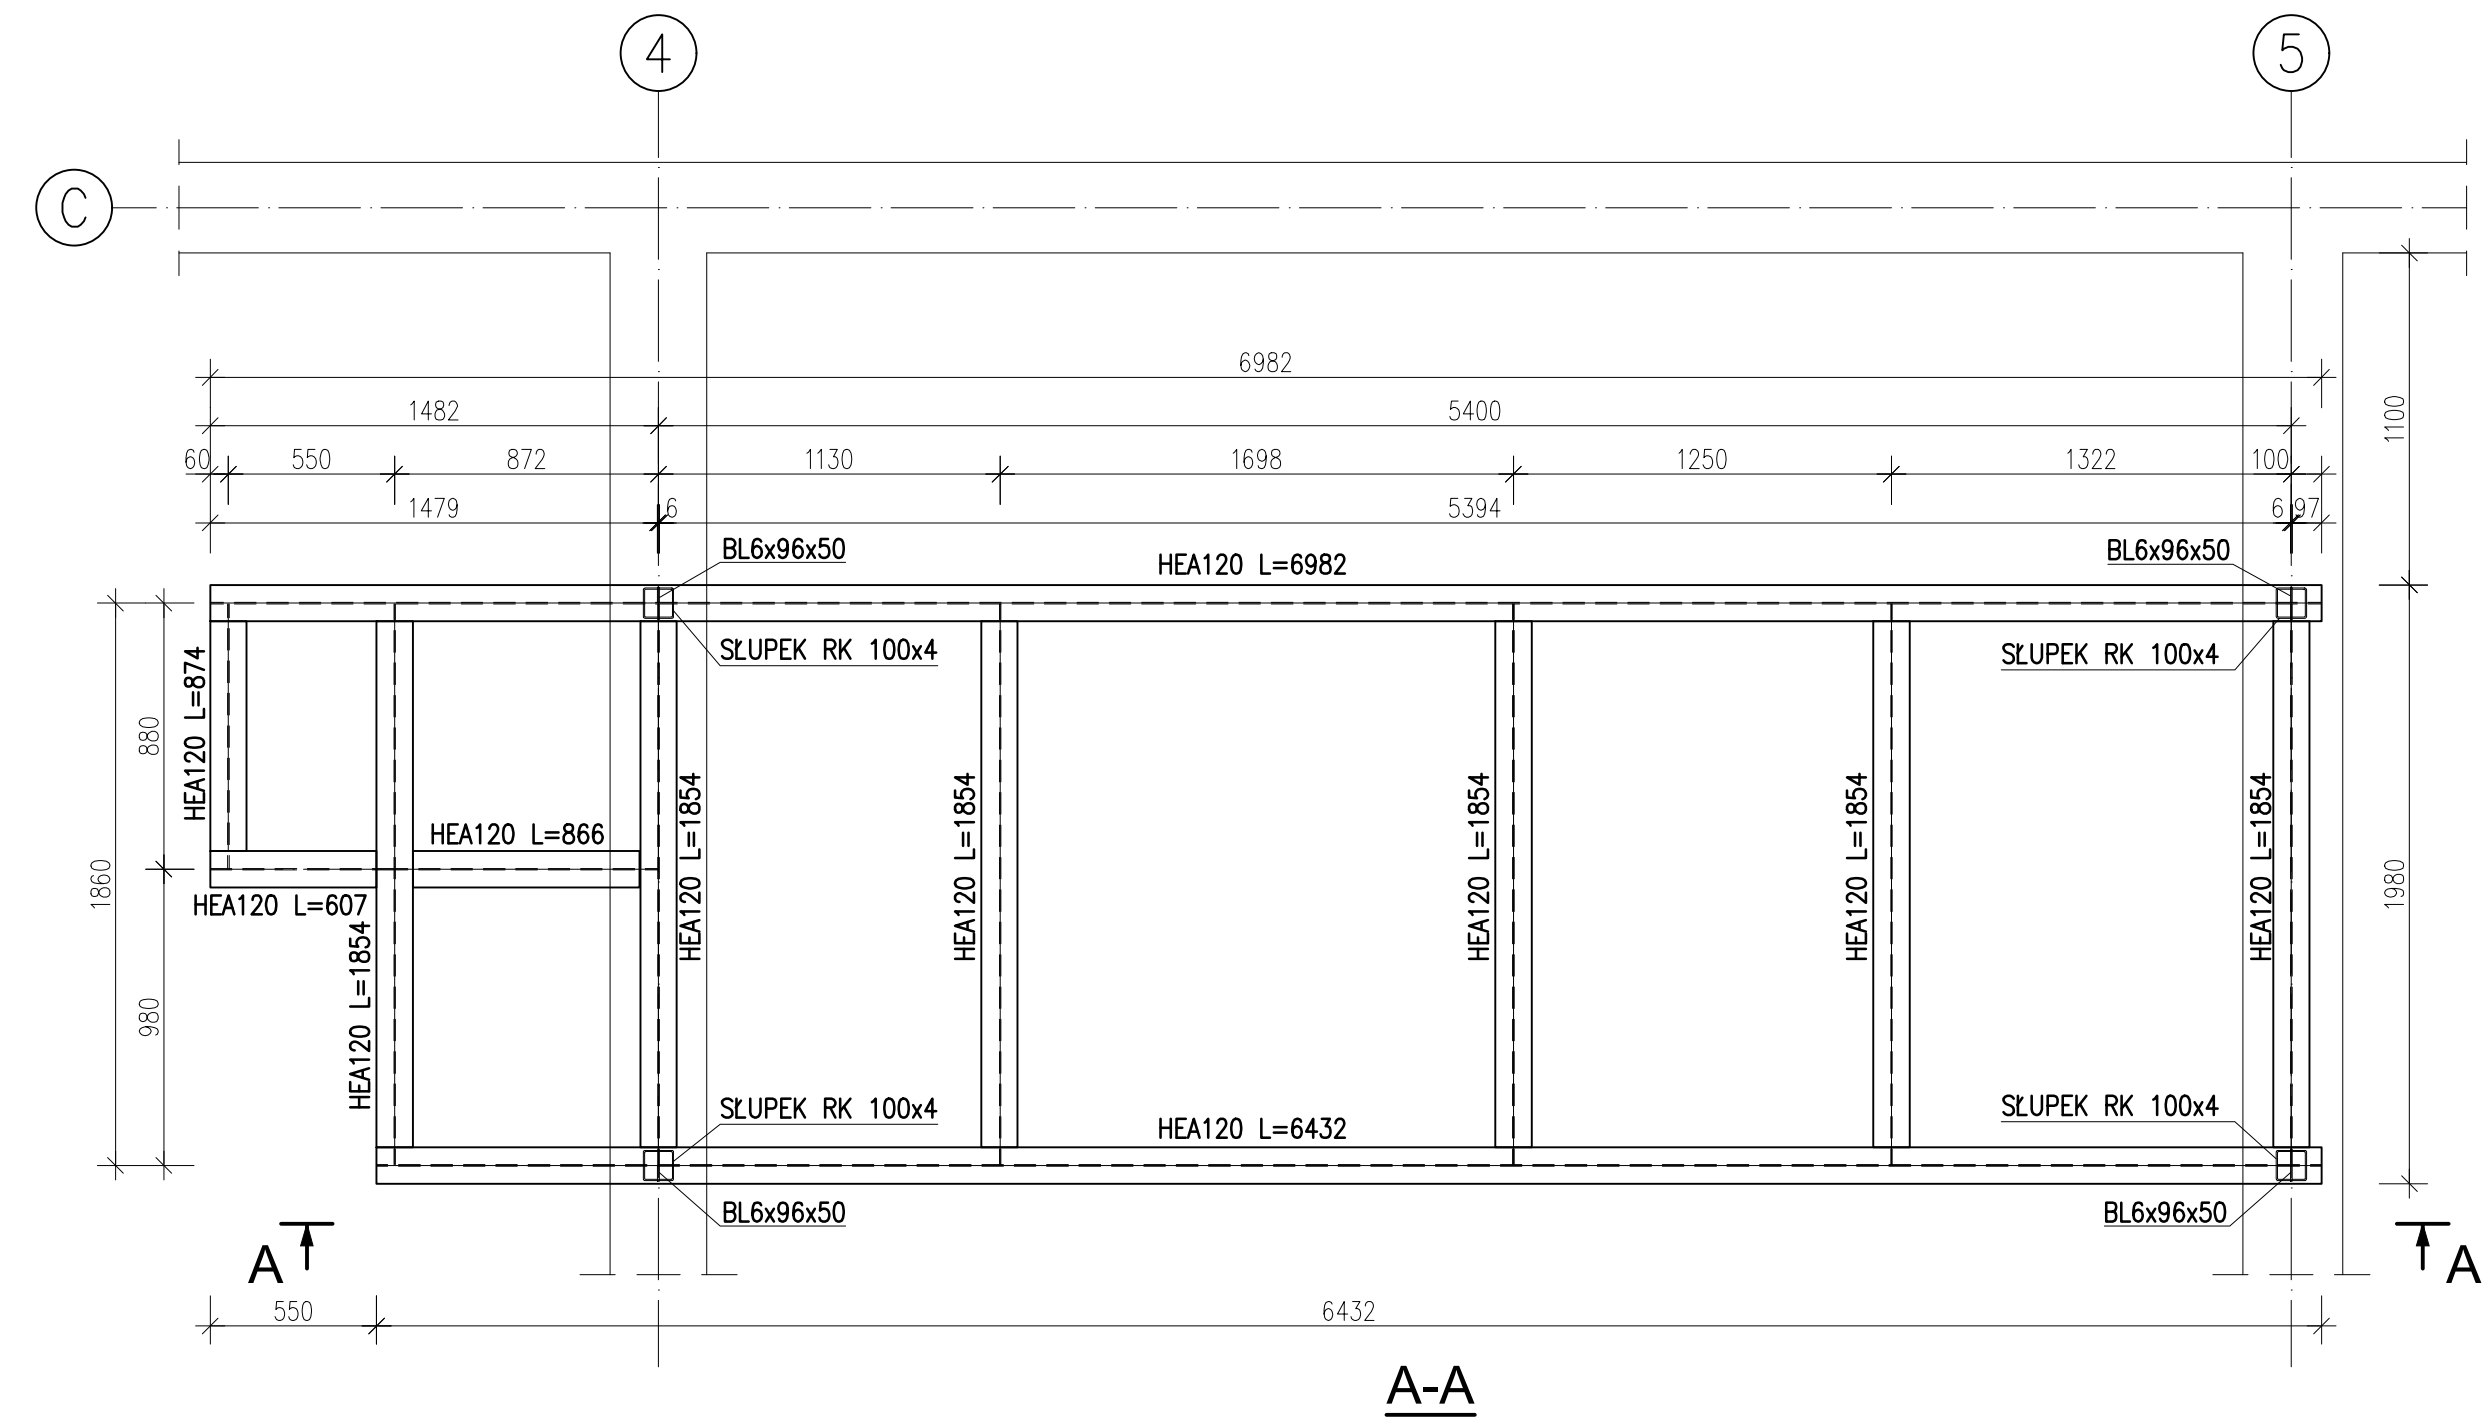


PODKONSTRUKCJA POD CENTRALĘ W OSIACH 4-5

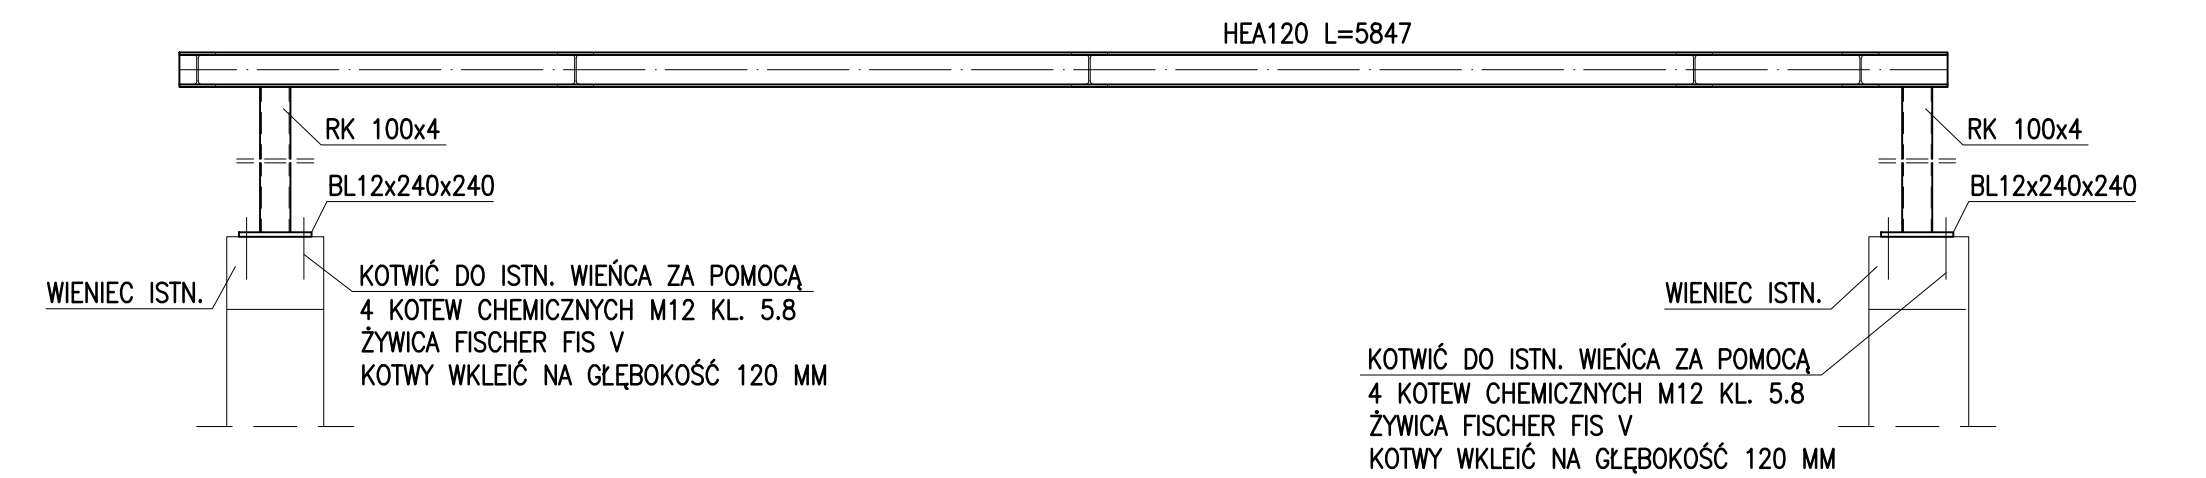

PODKONSTRUKCJA POD CENTRALĘ 8-9

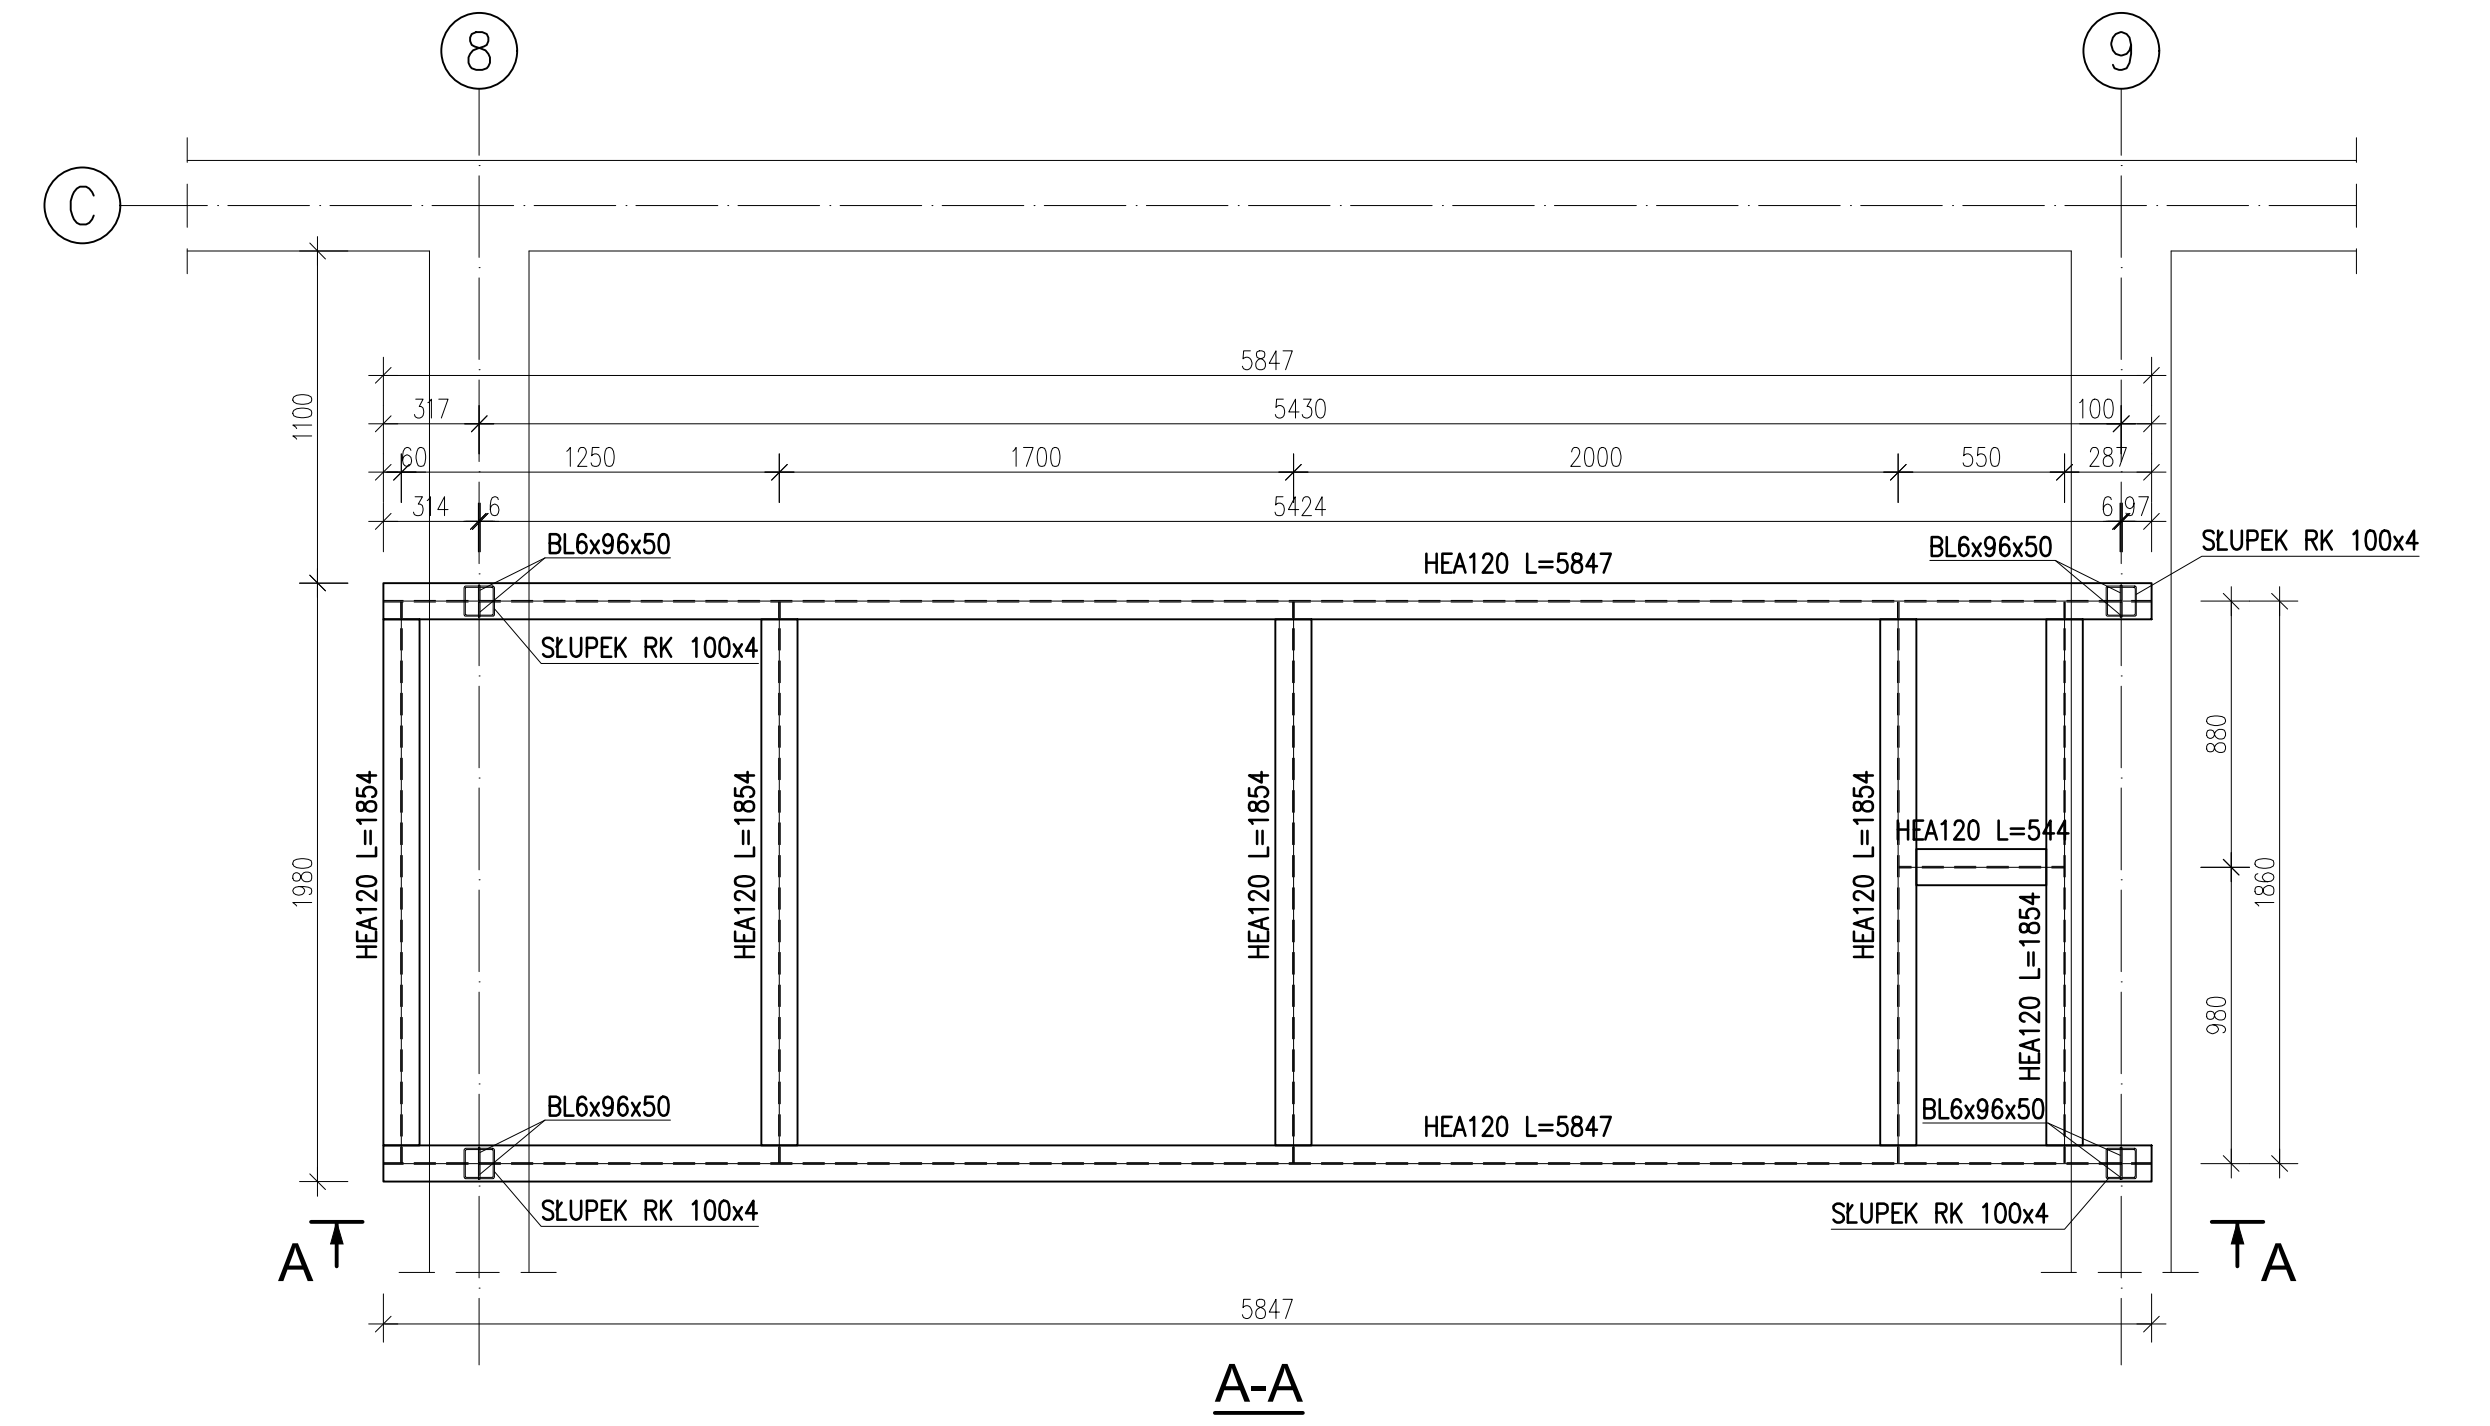

STAL S235JR

WSZYSTKIE SPOINY WYKONAĆ NA PEŁNĄ NOŚNOŚĆ ŁĄCZONYCH ELEMENTÓW PRZED WYKOANANIEM NALEŻY SPORZĄDZIĆ PROJEKT WARSZTATOWY

architektonika

Dorota Bartkowiak ul. Gdańska 212/6, 85-674 Bydgoszcz tel: +48 698-641-616

PROJEKT TECHNICZNY

Zadanie: Remont i przebudowa budynku Bydgoskiego Ośrodka Rehabilitacji Terapii Uzależnień i Profilaktyki "BORPA" 85-843 Bydgoszcz ul. B. Śliwińskiego 12 dz. nr 44, OBREB 0474

Nazwa rysunku:
KONSTR. WSPORCZA CENTRAL

Inwestor: MIASTO BYDGOSZCZ ul. Jezuitska 1, 85-102 Bydgoszcz

Projektant: mgr inż. Przemysław Goździcki upr. w spec. konstr. KUP/0114/PBK/16
mgr inż. Piotr Chojnacki upr. w spec. konstr. AUB-KZ-7210/139/90

Brana: KONSTRUKCJA Data: 12 CZERWCA 2020 Skala: 1 : 25 Nr rys.: 4/K