


INWENTARYZACJA PIWNICA

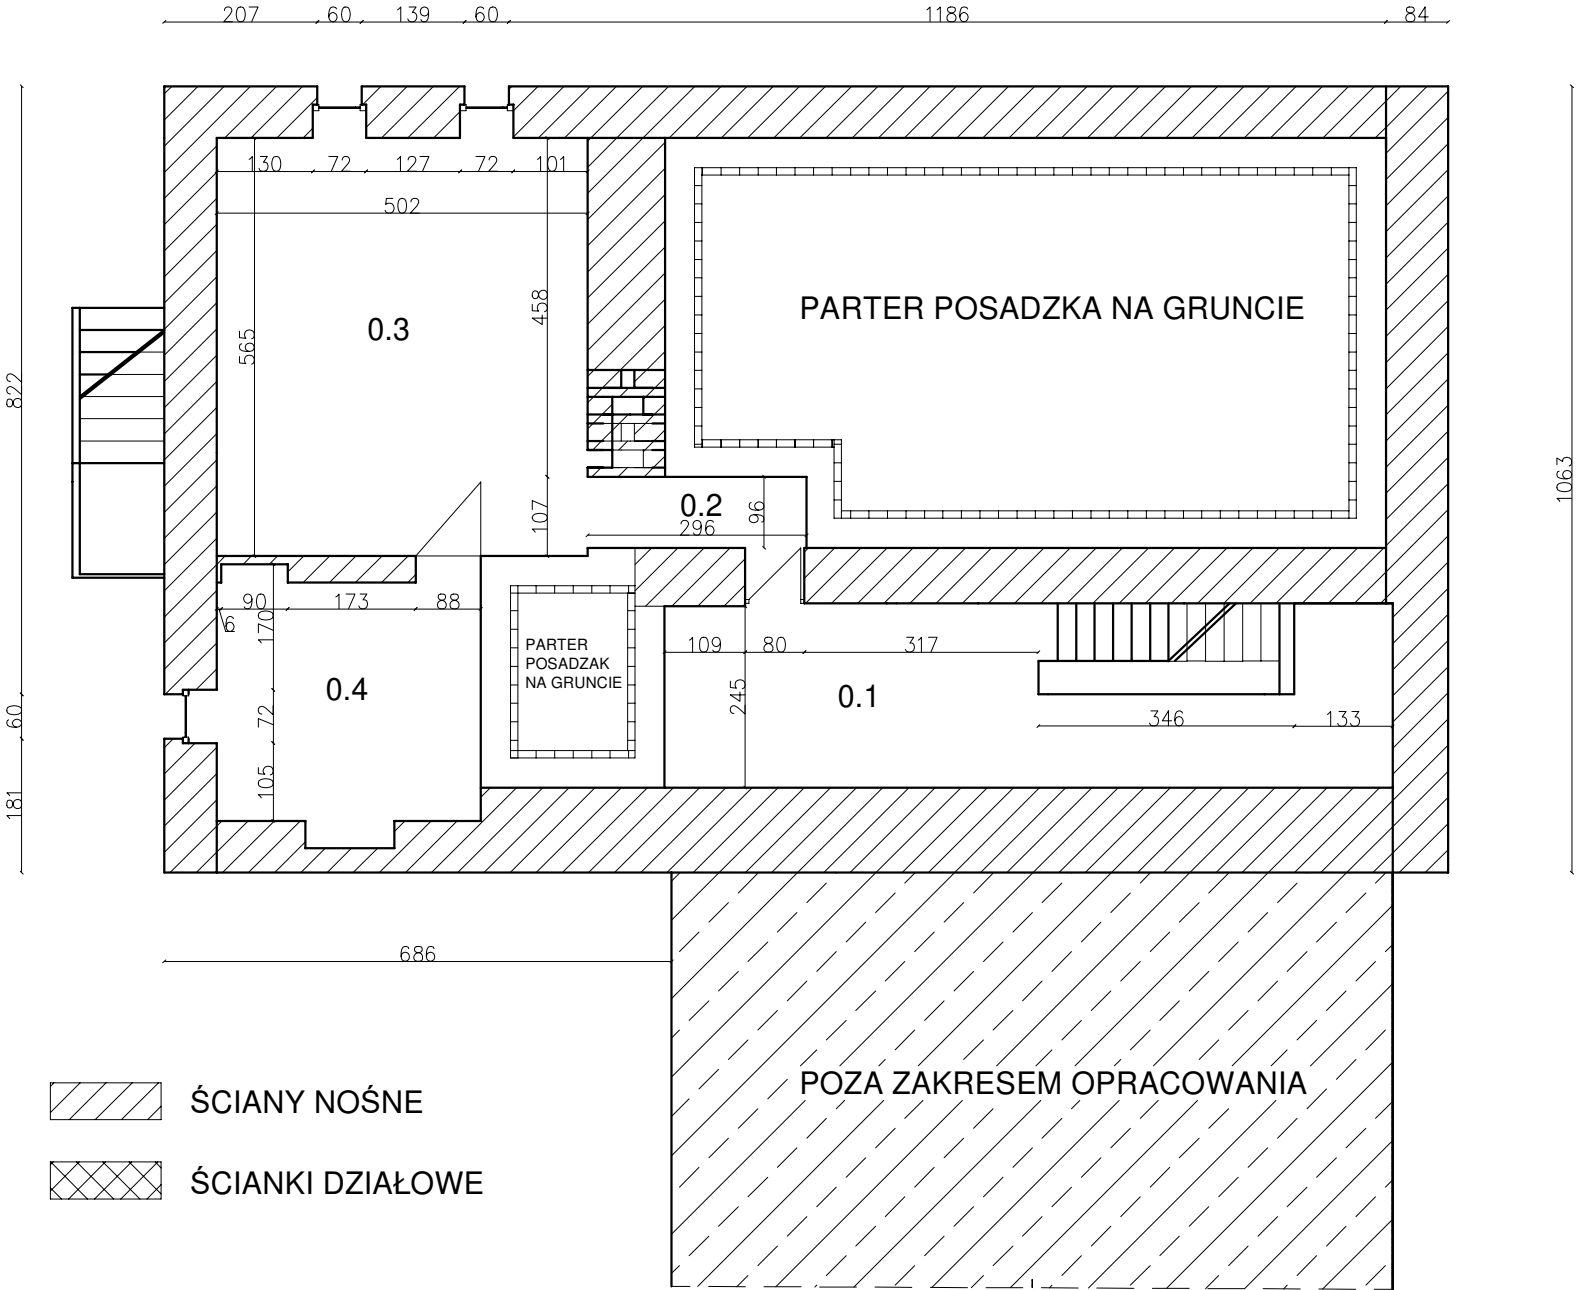

NR	NAZWA POMIESZCZENIA	POW. M2 (podłogi)
0.1	KLATKA SCHODOWA	24,12 m2
0.2	KORYTARZ	2,84 m2
0.3	KOTŁOWNIA	28,33 m2
0.4	MAGAZYN OLEJU	11.50 m2
0.5	POWIERZCHNIA CAŁK.	119,81 m2

USŁUGI BUDOWLANE KUŹLIK JAROSŁAW 48-303 NYSA UL. MORCINKA 45 A TEL: 602606979			
NAZWA I ADRES OBIEKTU	BUDYNEK MIESZKALNO - BIUROWY DĄBROWA UL. KS. PROF. J. SZTONYKA 64		
TYTUŁ RYSUNKU	INWENTARYZACJA PIWNICY		
INWESTOR:	GMINA DĄBROWA UL. KS. PROF. J. SZTONYKA 56		
KONSTRUKCJA	MGR INŻ. TOMASZ ROJEK	KONSTRUKCJA: OPL/0733/POOK/11	
ARCHITEKTURA	MGR INŻ. EWELINA GROT	ARCHITEKTURA: 09/OPOKK/2011	
DATA	09.2021	SKALA RYS. 1:100	NR RYS. I 01
BRANŻA	BUDOWLANA		