


# STAN PROJEKTOWANY PARTERU

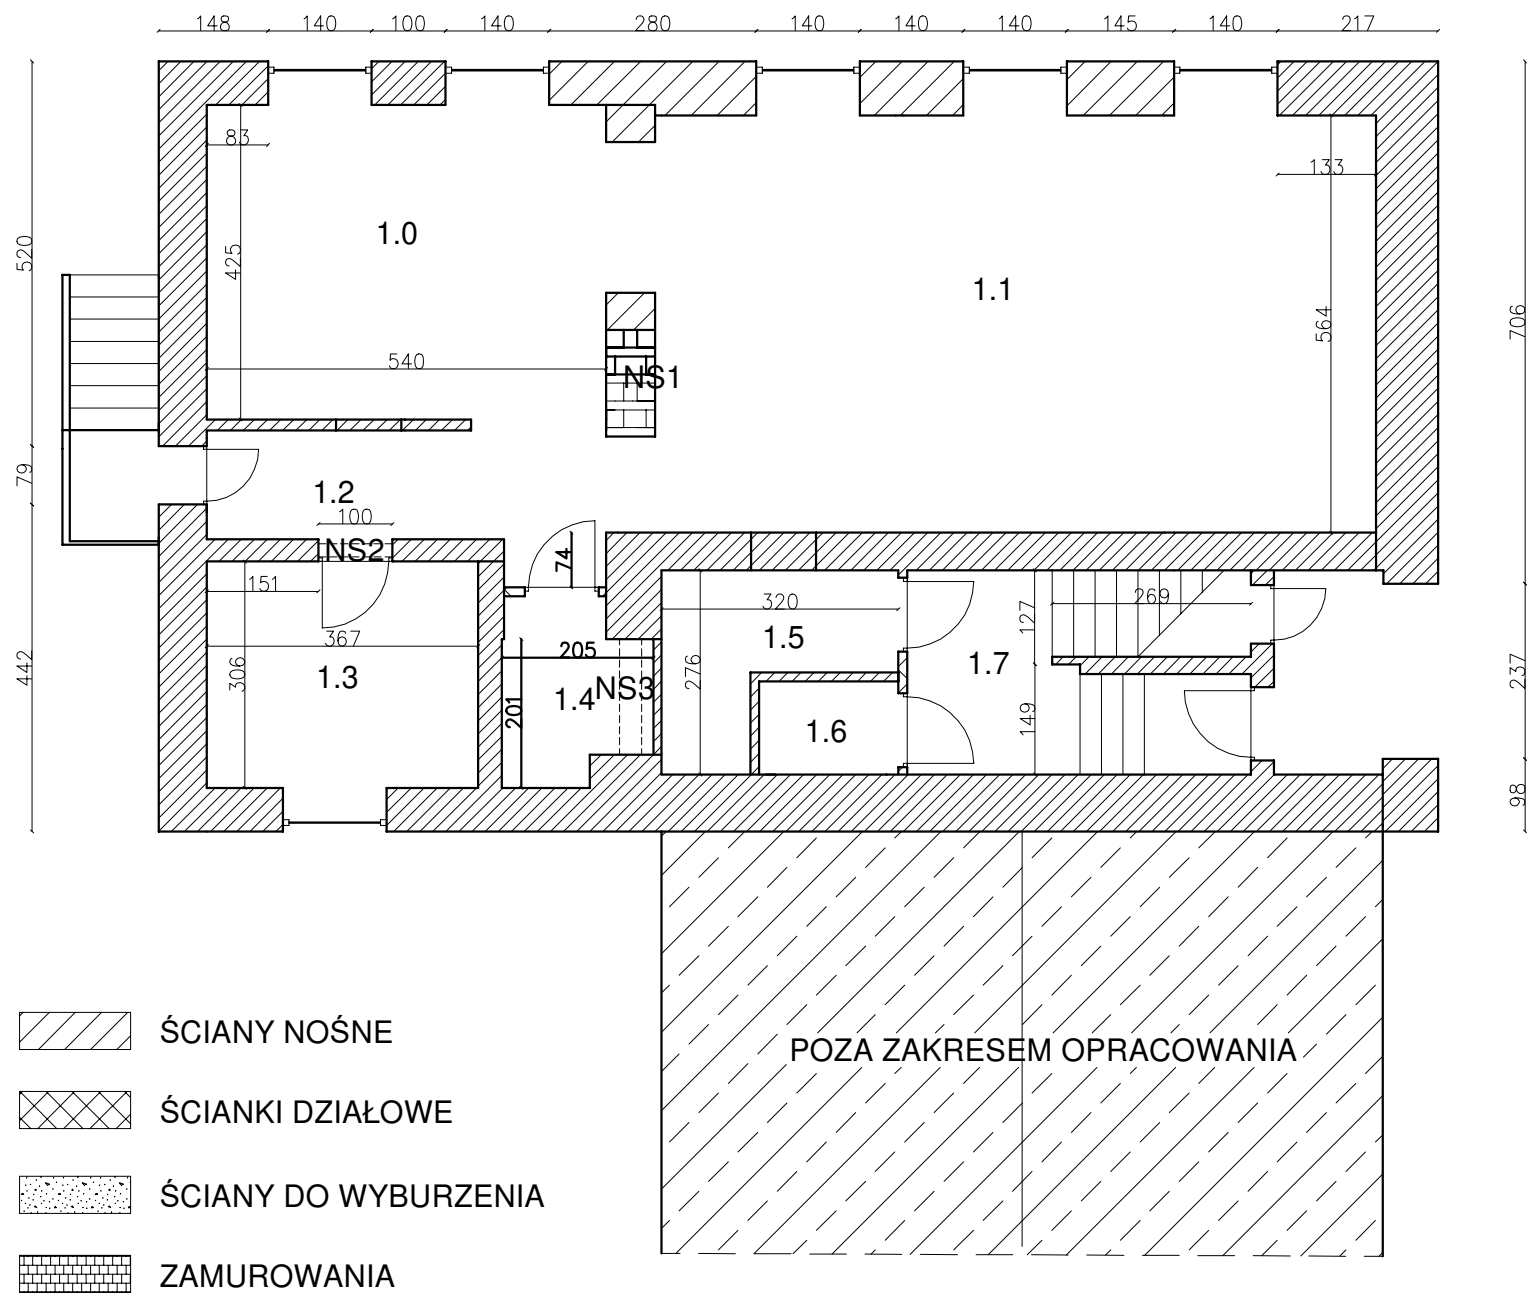

NR	NAZWA POMIESZCZENIA	POW. M2 (podłogi)
1.0	POKÓJ KOMPUTEROWY	22.95 m2
1.1	BIBLIOTEKA	54.99 m2
1.2	P.POKÓJ	7.94 m2
1.3	POKÓJ DYREKTORA	11,23 m2
1.4	TOALETA	4.53 m2
1.5	ARCHIWUM	6.07 m2
1.6	SERWEROWNIA	2.83 m2
1.7	KLATKA SCHODOWA	12.83 m2
1.8	POWIERZCHNIA CAŁK.	123,47 m2

USŁUGI BUDOWLANE KUŹLIK JAROSŁAW 48-303 NYSA UL. MORCINKA 45 A TEL: 602606979			
NAZWA I ADRES OBIEKTU	BUDYNEK UŻYTECZNOŚCI PUBLICZNEJ DĄBROWA UL. KS. PROF. J. SZTONYKA 64		
TYTUŁ RYSUNKU	STAN PROJEKTOWANY PARTERU		
INWESTOR:	GMINA DĄBROWA UL. KS. PROF. J. SZTONYKA 56		
KONSTRUKCJA	MGR INŻ. TOMASZ ROJEK	KONSTRUKCJA: OPL/0733/POOK/11	
ARCHITEKTURA	MGR INŻ. EWELINA GROT	ARCHITEKTURA: 09/OPOKK/2011	
DATA	09.2021	SKALA RYS. 1:100	NR RYS. A03
BRANŻA	BUDOWLANA		