Załącznik nr 4 do zapytania ofertowego

system informacji o terenie Miasta Żory

Wydruk sporządzony przez: Mojza Klaudia [klamoj]
2019-08-20 09:06:08
dc884a30-901e-4ecd-b718-6294a28feda5

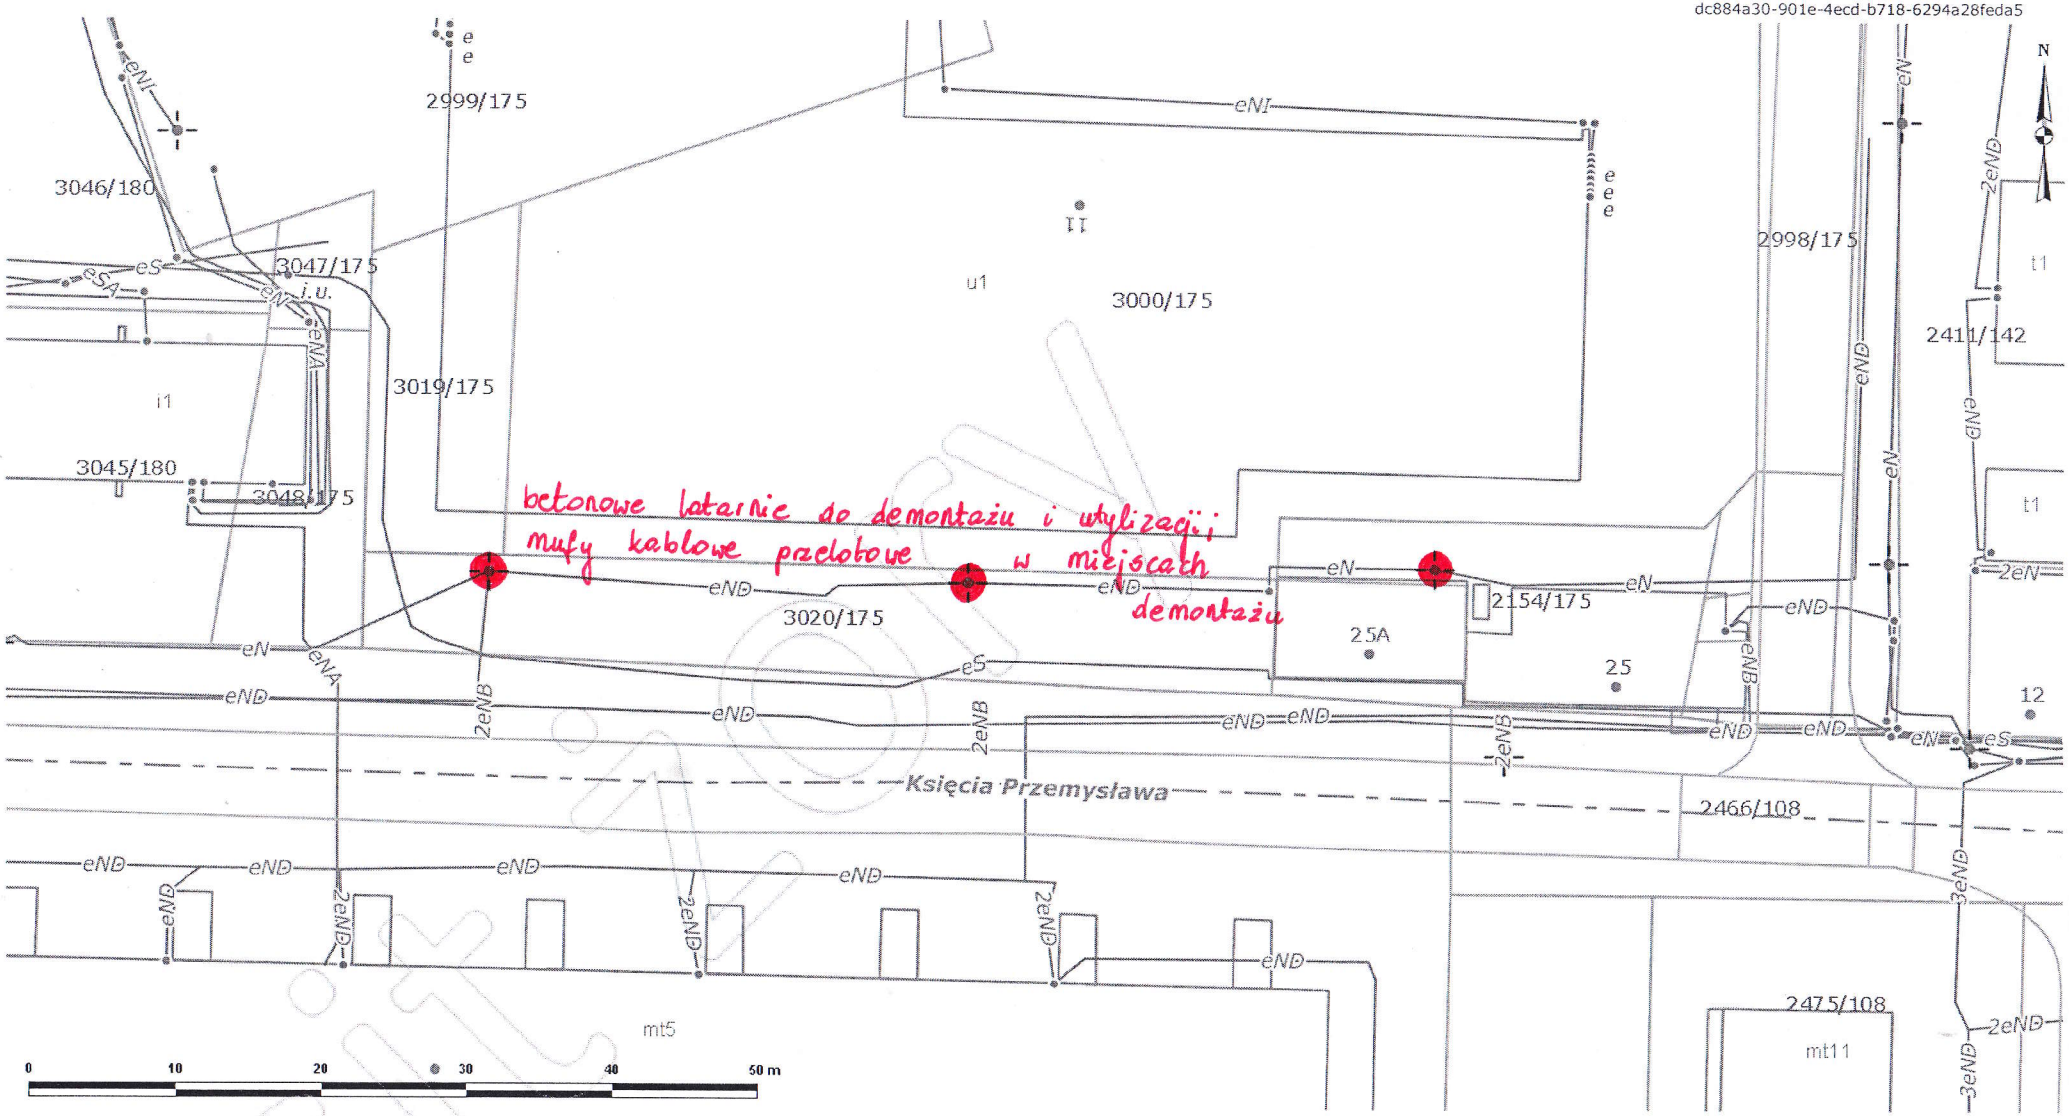

Skala 1:500

● infrastruktura oświetleniowa do demontażu i utylizacji; mufy kablowe przelotowe w miejscu zdemontowanych latarni

UWAGA: WYGENEROWANE MAPY NIE MOGĄ BYĆ WYKORZYSTANE JAKO DOKUMENT W POSTĘPOWANIACH ADMINISTRACYJNYCH I INNYCH W FORMIE WYDRUKU ORAZ JAKO DOKUMENT W POSTACI ELEKTRONICZNEJ. DOSTĘPNE INFORMACJE MOGĄ ZOSTAĆ WYKORZYSTANE NA ZASADZIE NOTATKI SŁUŻBOWEJ.