
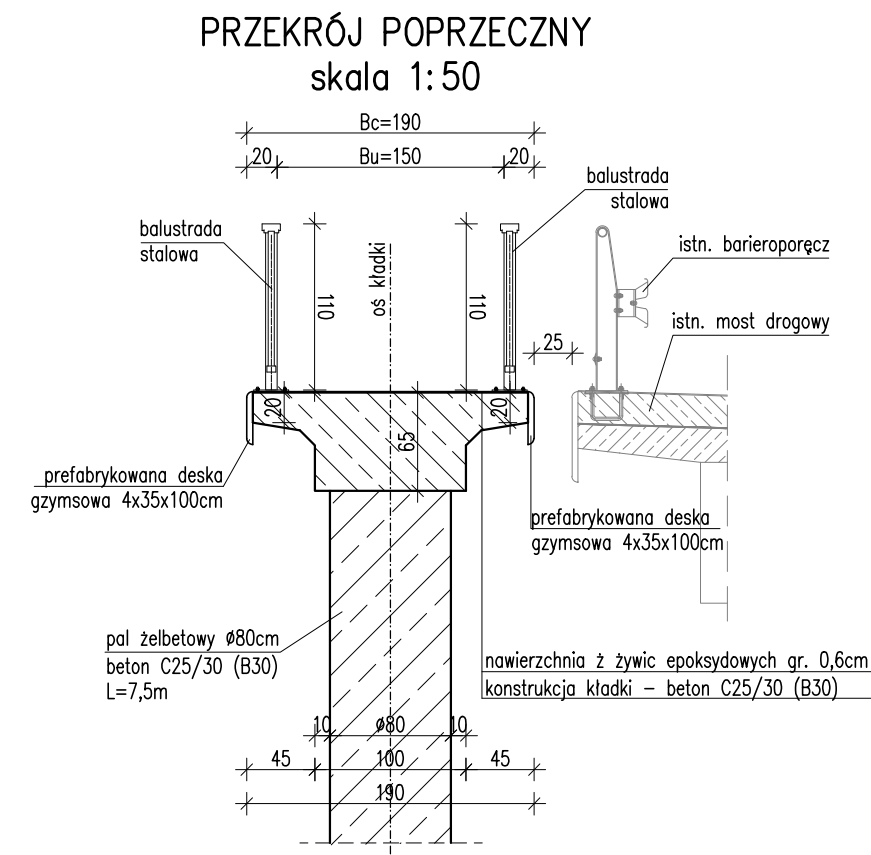


RYSUNEK OGÓLNY KŁADKI
W KM 3+685
SKALA 1:100, 1:50

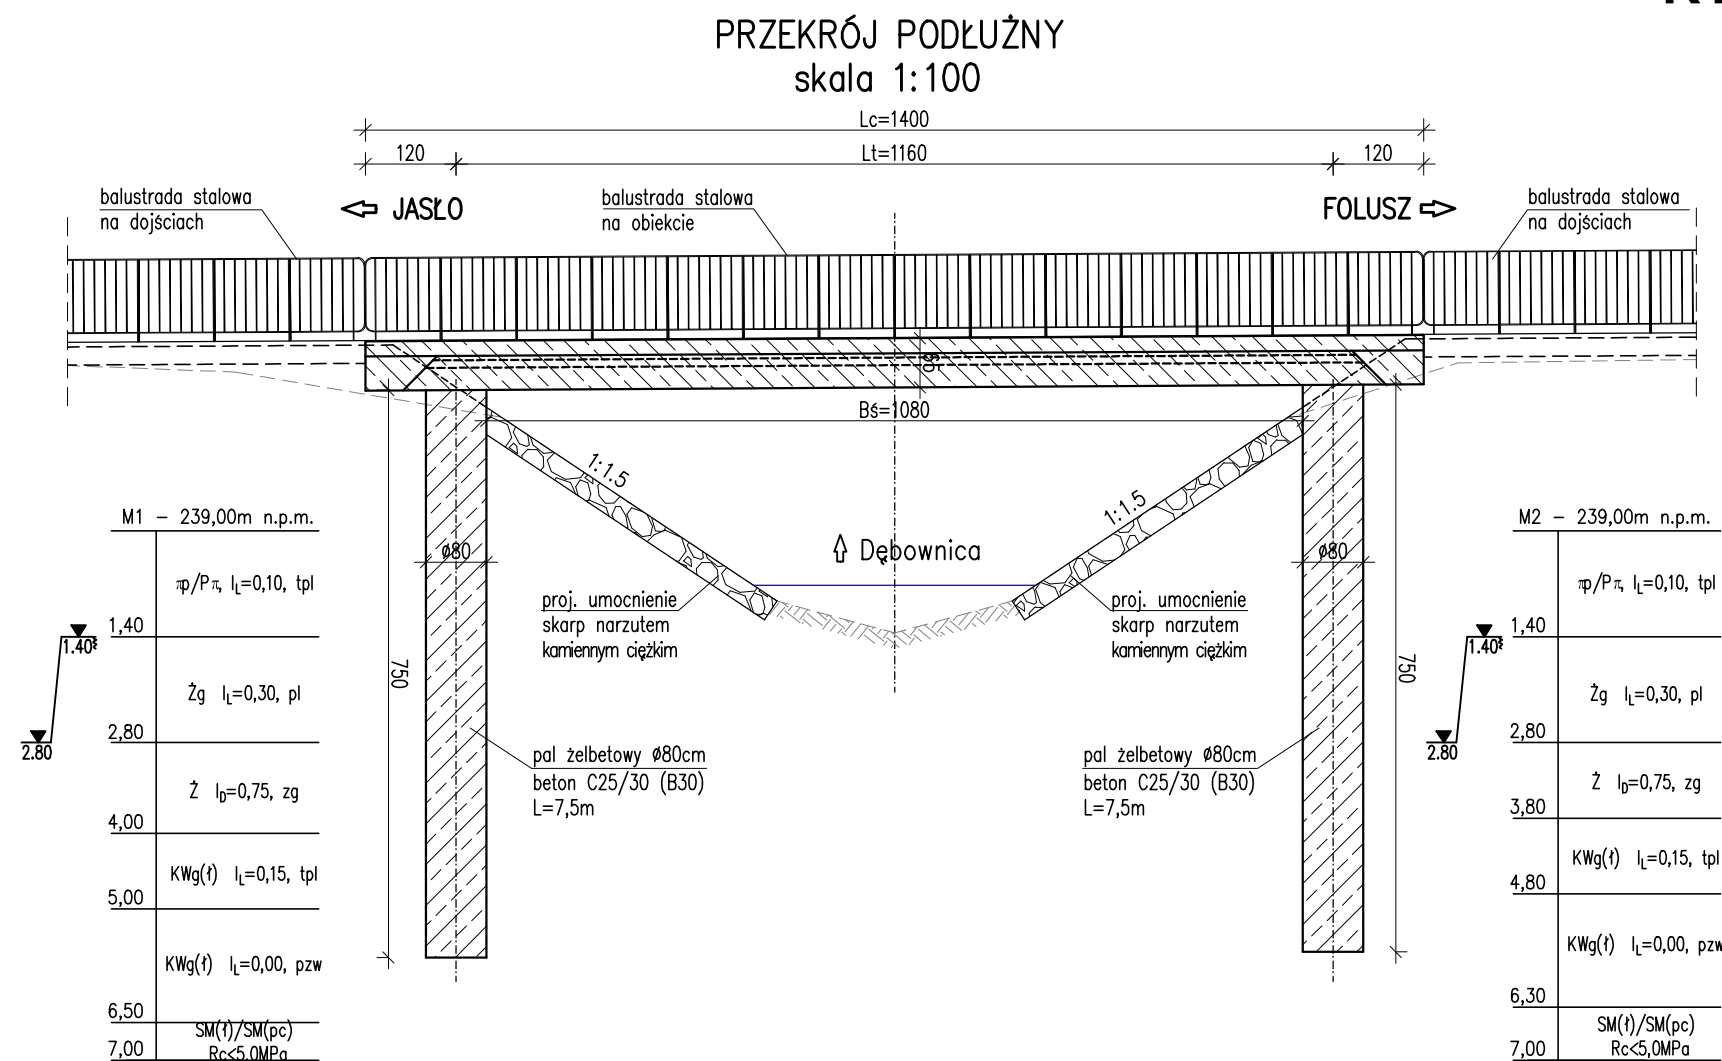

Biuro Projektowe: KREO-MOST Krzysztof Kanach al. Rejtana 53a/202 35-326 Rzeszów				
Inwestor: Gmina Dębowiec 38-220 Dębowiec 101		Przedsięwzięcie: PRZEBUDOWA DROGI		
Opracowanie: PROGRAM FUNKCJONALNO-UŻYTKOWY		Nr umowy:		
Nazwa zadania: Przebudowa dróg powiatowych Nr 1854R Jasło - Dębowiec - Folusz w miejscowości Dębowiec i Folusz oraz Nr 1882R Droga przez wieś Dębowiec w miejscowości Dębowiec		Rysunek: RYSUNEK OGÓLNY KŁADKI W KM 3+685		
Funkcja:	Tytuł, imię i nazwisko:	Nr uprawnień:	Podpis:	Data:
Projektant:	mgr inż. Mateusz Hołub	PDK/0146/PWOD/14		08.2022
Projektant:	mgr inż. Krzysztof Kanach	PDK/0080/PWOM/14		08.2022
Pracownia projektowa:	KREO-MOST Krzysztof Kanach Projekty architektoniczno-budowlane i wykonawcze, ekspertyzy i przeglądy obiektów mostowych, nadzory inwestorskie		Skala: 1:100 1:50	Nr rys. 4