PROJEKT ZAGOSPODAROWANIA TERENU
DZIAŁKA NR 1124/2 W MIEJSCOWOŚCI GULIN
GMINA ZAKRZEW SKALA 1:500

STAROSTWO POWIATOWE
w RADOMIU
ul. Tadeusza Mazowieckiego 7, 26-600 Radom
tel. 48 36 55 801, fax 48 36 55 807
e-mail: powiat@radompowiat.pl

MAPA DO CELÓW PROJEKTOWYCH

skala 1:500
nr sekcji: **7.156.21.06.1.4**
Gulin,
Id i nazwa jednostki ewidencyjnej: **142513_2 Zakrzew**
Id i nazwa obrębu ewidencyjnego: **142513_2.0015 Gulin**
Identyfikator działki ewidencyjnej: **142513_2.0015.AR_2.1124/2**

Oznaczenie kancelaryjne zgłoszenia pracy geodezyjnej:
GKN.6642.1.3706.2019

Układ odniesienia wysokości: **Kronsztadt 86**
Układ współrzędnych prostokątnych płaskich: **PL-2000**
Sytuacja zgodna z terenem na: **13 września 2019**

Oznaczenie granic obszaru będącego przedmiotem aktualizacji:

Dane podmiotu: -672007964- NIP 796-007-59-05
„GEOPOL" s.c.
J.Woźniak, K.Lipiec
Zakład Usług Geodezyjno-Projektowych
26-600 Radom, ul. 25 Czerwca 63 lok. 2
tel./fax: 48 362 31 36 geo.lic.radom@wp.pl

Dane wykonawcy: GEODETA UPRAWNIONY
Konstanty Lipiec
26-600 Radom, ul.J.Hallera 6/14
tel.668[illegible] Upr. MOPIB nr 10816

Radom, dnia 13.09.2019

Brak decyzji o warunkach zabudowy.
Brak obciążeń służebnościami gruntowymi.
Nie wyklucza się istnienia w terenie urządzeń, dla których brak było informacji branżowych i nie zostały odnalezione w terenie w czasie inwentaryzacji geodezyjnej.

Projekt zagospodarowania działki nr w wyniku prac geodezyjnych i kartograficznych, których rezultaty zawiera operat techniczny, został opracowany i przyjęty do zasobu geodezyjnego i kartograficznego

Organ prowadzący państwowy zasób geodezyjny i kartograficzny	STAROSTA RADOMSKI
Identyfikator ewidencyjny materiału zasobu operatu technicznego	P.1425. 2019 417.1
Data wpisania operatu technicznego do państwowego rejestru zasobu	2019 -10- 04
imię, nazwisko i podpis osoby reprezentującej organ	[illegible]

Zaopiniowano (uzgodniono) pod względem wymagań higienicznych i zdrowotnych bez zastrzeżeń (z zastrzeżeniami)
Data 31.12.19
Lp. opinii 1142/19
mgr inż. Maria Gałka
Rzeczoznawca do spraw sanitarno-higienicznych
Nr uprawnienia 05-55/76/15 w zakresie budownictwa przemysłowego i ogólnego bez służby zdrowia.
26-600 Radom, ul Słowackiego 116, tel. 601-065-044

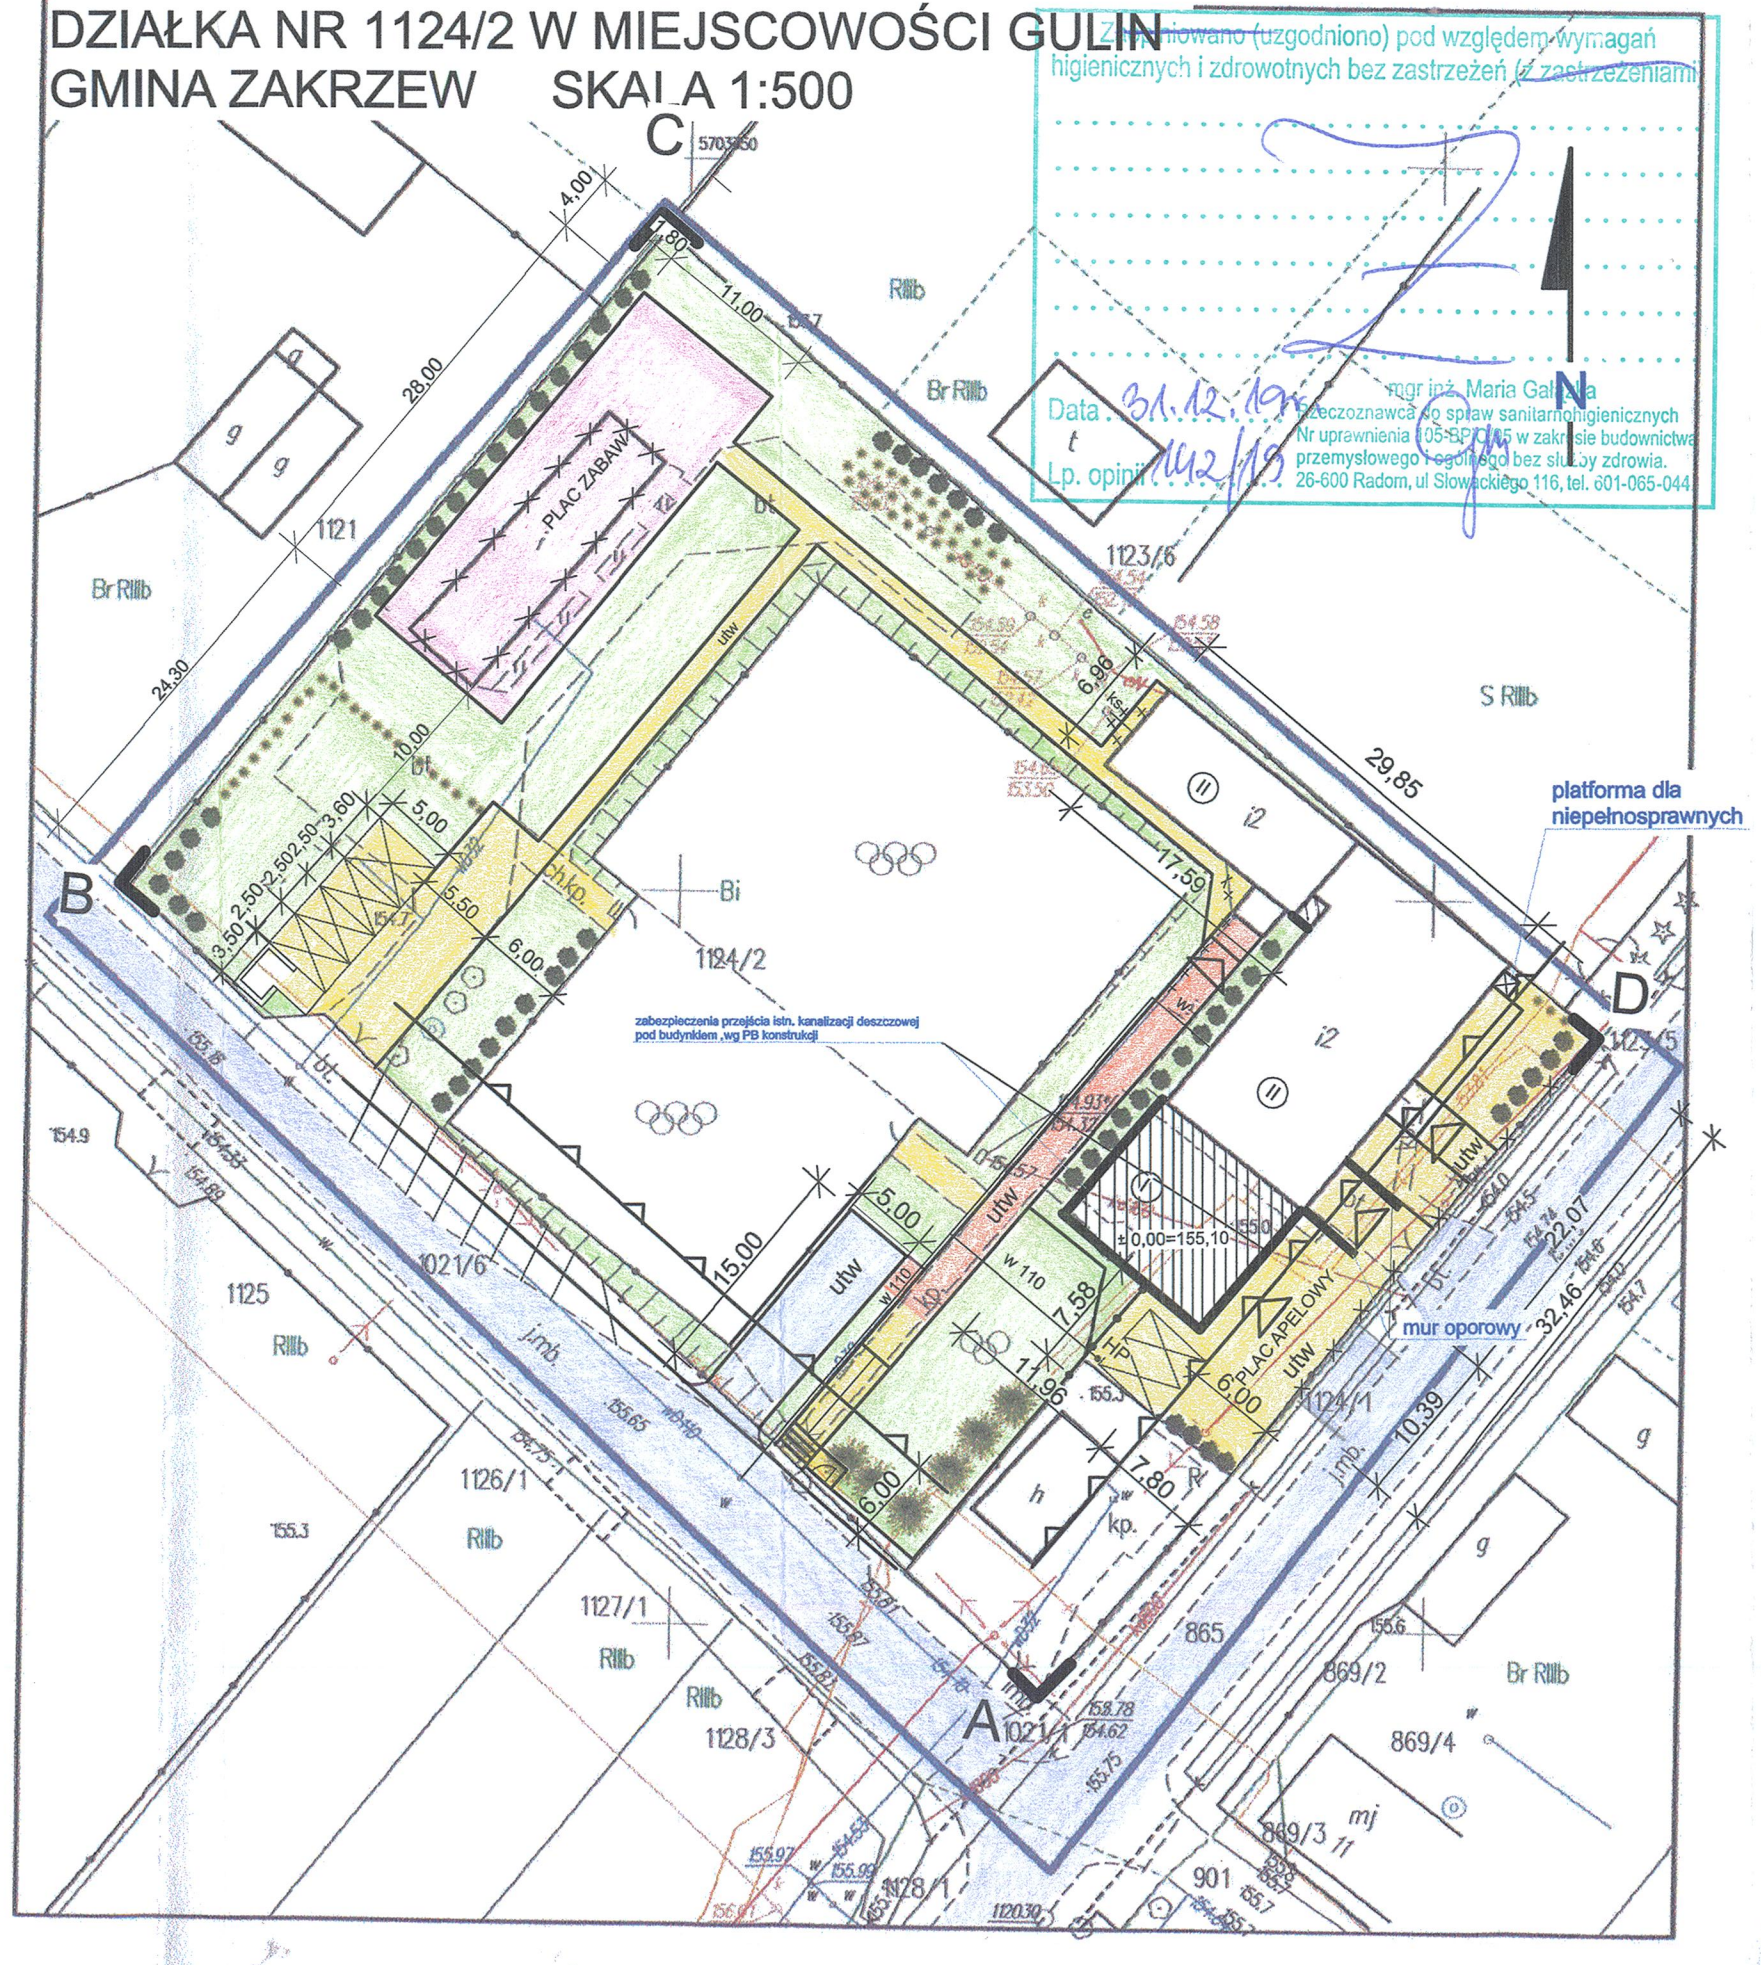

LEGENDA

- PROJEKTOWANA ROZBUDOWA
- i2 — ADAPTOWANY BUDYNEK PRZEDSZKOLA I ŚWIETLICY ORAZ REMIZY STRAŻACKIEJ
- i — ISTNIEJĄCY BUDYNEK GOSPODARCZO - MAGAZYNOWY PRZEZNACZONY DO ROZBIÓRKI
- h — ISTNIEJĄCY BUDYNEK HANDLOWY
- utw — MIEJSCA UTWARDZONE
- OSŁONA ŚMIETNIKOWA
- MIEJSCE PARKINGOWE
- PROJEKTOWANY PLAC ZABAW
- PLATFORMA DLA NIEPEŁNOSPRAWNYCH
- k — OGRODZENIE DO LIKWIDACJI
- k — ISTNIEJĄCY ODCINEK ZIEMNY KANALIZACJI SANITARNEJ DO LIKWIDACJI
- k — ISTNIEJĄCA OCZYSZCZALNIA ŚCIEKÓW
- wD32 — ISTNIEJĄCE PRZYŁĄCZE WODOCIĄGOWE
- t — ISTNIEJĄCE PRZYŁĄCZE TELEFONICZNE
- eN — ISTNIEJĄCE PRZYŁĄCZE ENERGII ELEKTRYCZNEJ
- ks — PROJ.INSTALACJA ZIEMNA KANALIZACJI SANITARNEJ
- w — PROJ.PRZYŁĄCZE WODY WG.ODRĘBNEGO OPRACOWANIA
- LINIA ZABUDOWY
- w — ODCINEK ISTN. PRZYŁĄCZA WODOCIĄGOWEGO DO LIKWIDACJI
- w 110 — PROJEKTOWANE PRZYŁĄCZE WODY WG. ODRĘBNEGO OPRACOWANIA
- HP — HYDRANT WG. ODRĘBNEGO OPRACOWANIA
- WEJŚCIE DO BUDYNKU
- DROGA POŻAROWA
- DOJŚCIE ŁĄCZĄCE DROGĘ POŻAROWĄ Z WEJŚCIEM DO BUDYNKU

ABCD GRANICE DZIAŁKI

RZECZOZNAWCA DO SPRAW ZABEZPIECZEŃ PRZECIWPOŻAROWYCH
mgr inż. Stanisław Iniusiał
Nr upr. 382/88/10
Zgodność projektu z wymaganiami ochrony przeciwpożarowej stwierdzam

ZA ZGODNOŚĆ Z ORYGINAŁEM
mgr inż. arch. Jadwiga Klimkiewicz
Uprawnienia budowlane do projektowania bez ograniczeń w specjalności architektonicznej
Nr ewid. MA-0351 Nr upr. [illegible]

bez uwag / obiekt	ZMIANA SPOSOBU UŻYTKOWANIA BUDYNKU PUBLICZNEJ SZKŁY PODSTAWOWEJ NA PRZEDSZKOLE I ŚWIETLICĘ ORAZ ROZBUDOWA REMIZY STRAŻACKIEJ	
adres	dz.nr.ewid. 1124/2 w miejscowości GULIN gm. Zakrzew	stadium PB
temat	PROJEKT ZAGOSPODAROWANIA TERENU	skala 1: 500
projektował	arch. Jadwiga Klimkiewicz Upr nr: UAN - II-K-8386/173/87	
sprawdziła	mgr inż . arch. Monika -Orsetti - Skwarczyńska upr: 887/Lb/71	12.2019
opracował	tech.arch.Regina Pałczyńska	rys.nr 2