



Przekrój na wjeździe

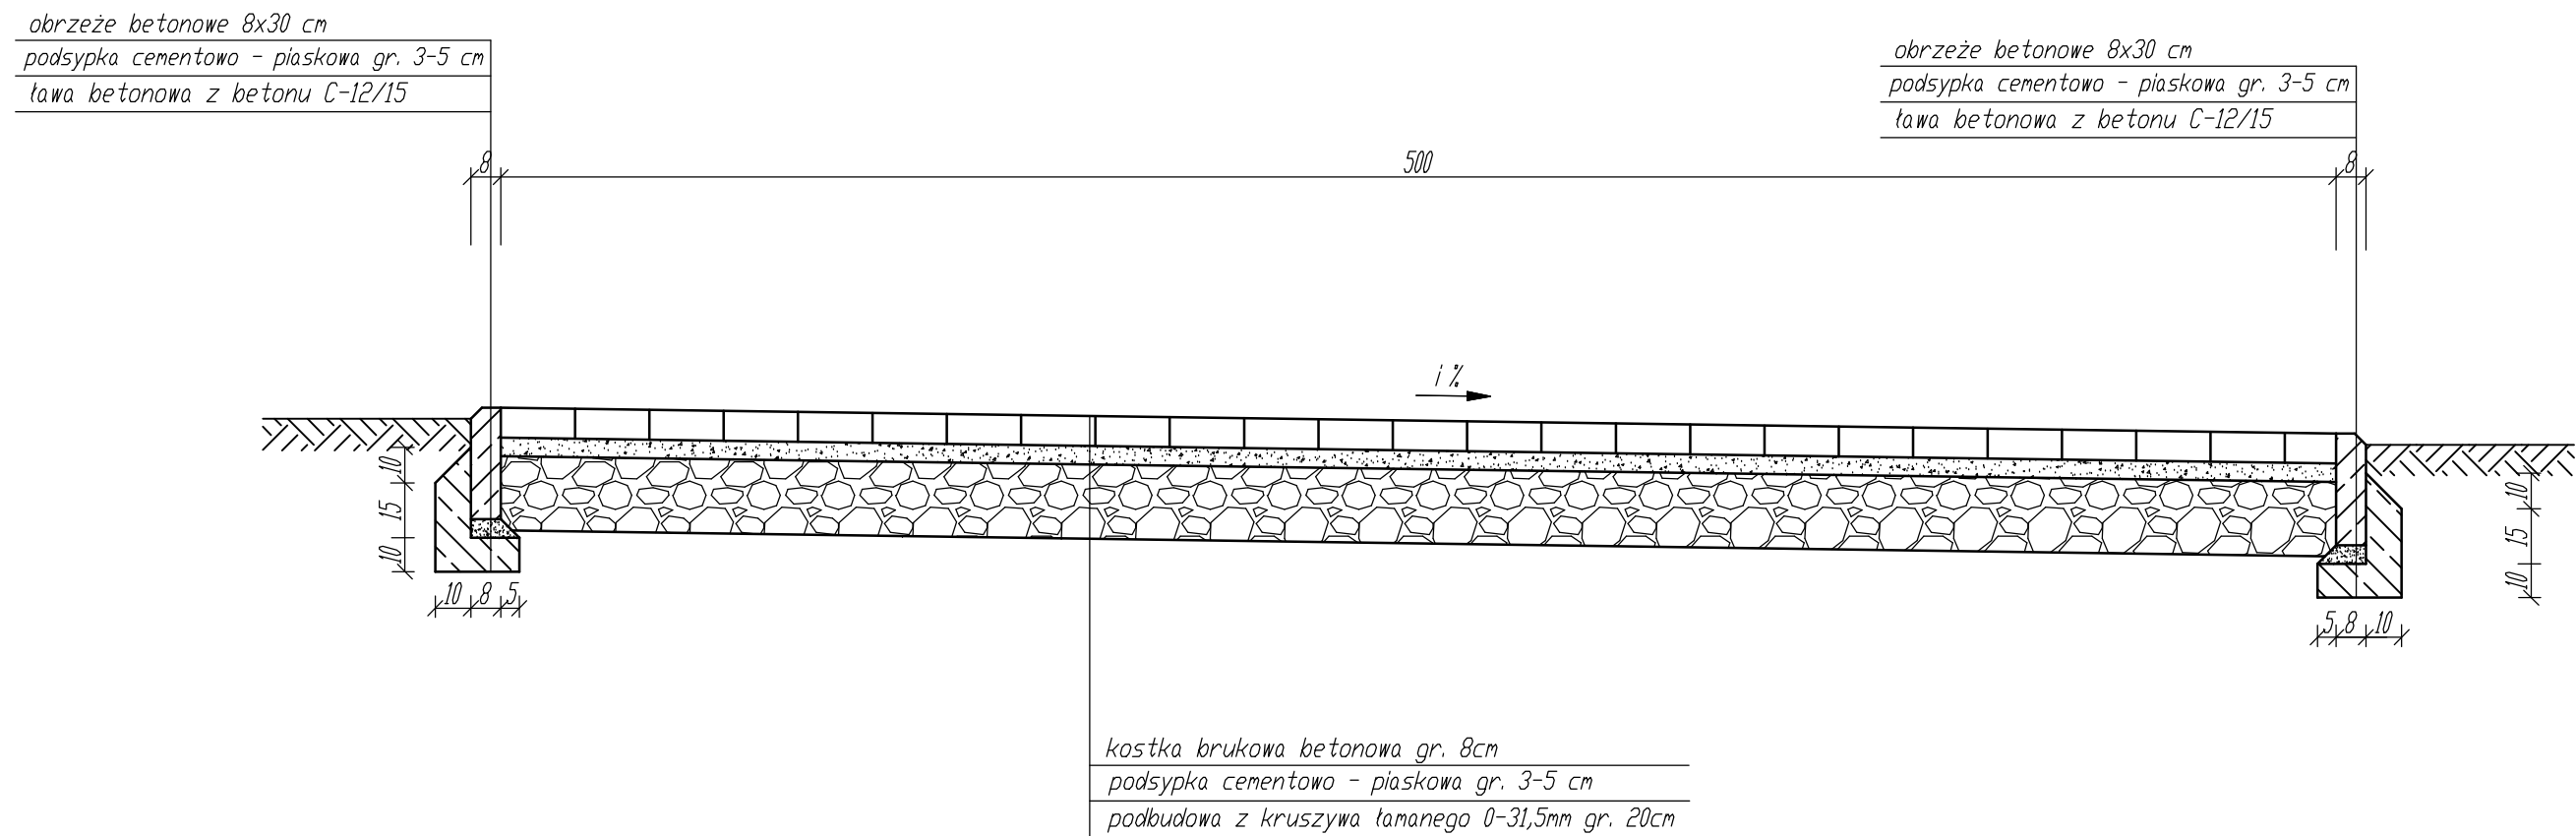

Przekrój na dojeździe do posesji

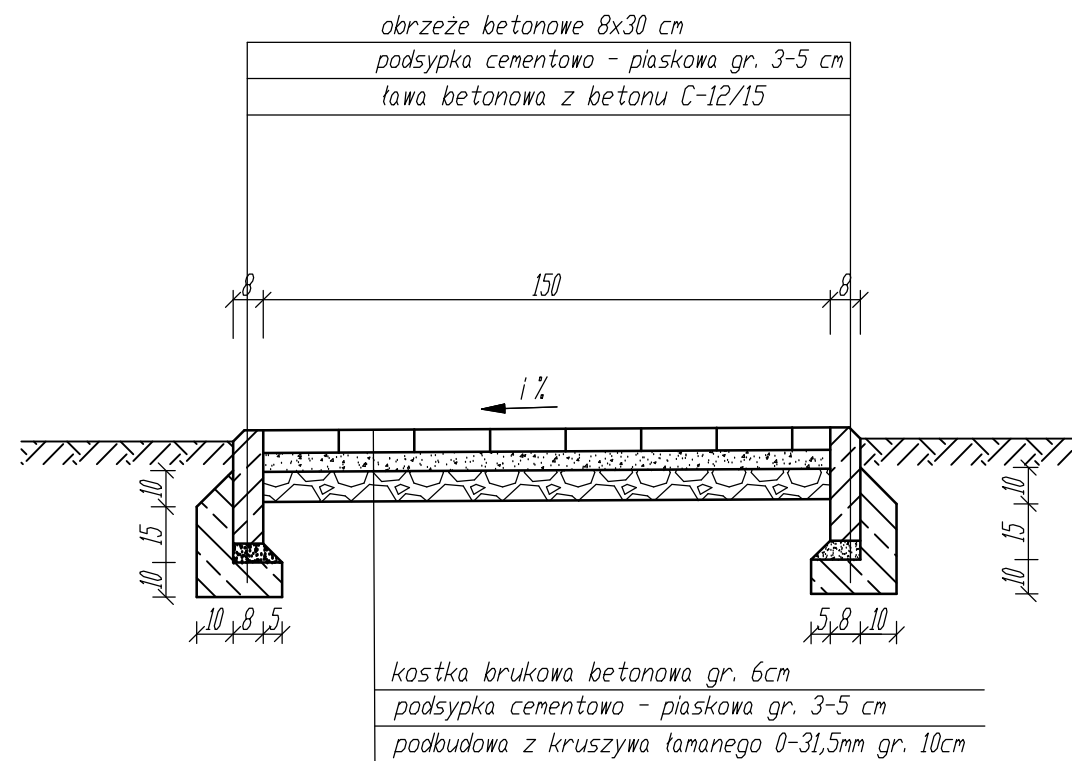

INWESTOR: GMINA UJAZD				
47-143 UJAZD; ul. Sławięcicka 19				
USŁUGI PROJEKTOWE I NADZÓR BUDOWLANY				
inż. Ryszard Warmiński				
ul. Strażaków 15; 47-208 Gieraltowice				
BUDOWA ZJAZDÓW DO POSESJI Z UL. SZAFIROWEJ				
I UL. DIAMENTOWEJ W UJEŹDZIE				
PRZEKROJE KONSTRUKCYJNE				
Autor	inż. Ryszard Warmiński		Skala 1:20	2