


TYTUŁ RYSUNKU:	SCHEMAT SIECI WODOCIĄGOWEJ			
TEMAT:	PROJEKT BUDOWLANO-WYKONAWCZY REMONTU STUDIUM GĘBINOWYCH			
ADRES:	ul. Rakowiecka 4a dz. Nr 11 obręb 1-01-03			
PROJEKTOWAŁ:	mgr inż. Tadeusz Trojanowski upr. nr 647/72			
DATA:	FAZA:	SKALA:	NR RYSUNKU:	25.10.2021 5

1 RURA PE 160 L - 329,80mb
 2 RURA PE 125 L - 878,80mb
 3 RURA PE 90 L - 901,80mb
 --- WODCIĄG WYKONANY W 1990 R.
 --- WODCIĄG WYKONANY W 1990 R.
 --- WODCIĄG WYKONANY W 1990 R.
 --- WODCIĄG WYKONANY W 1990 R.
 --- WODCIĄG WYKONANY W 1990 R.

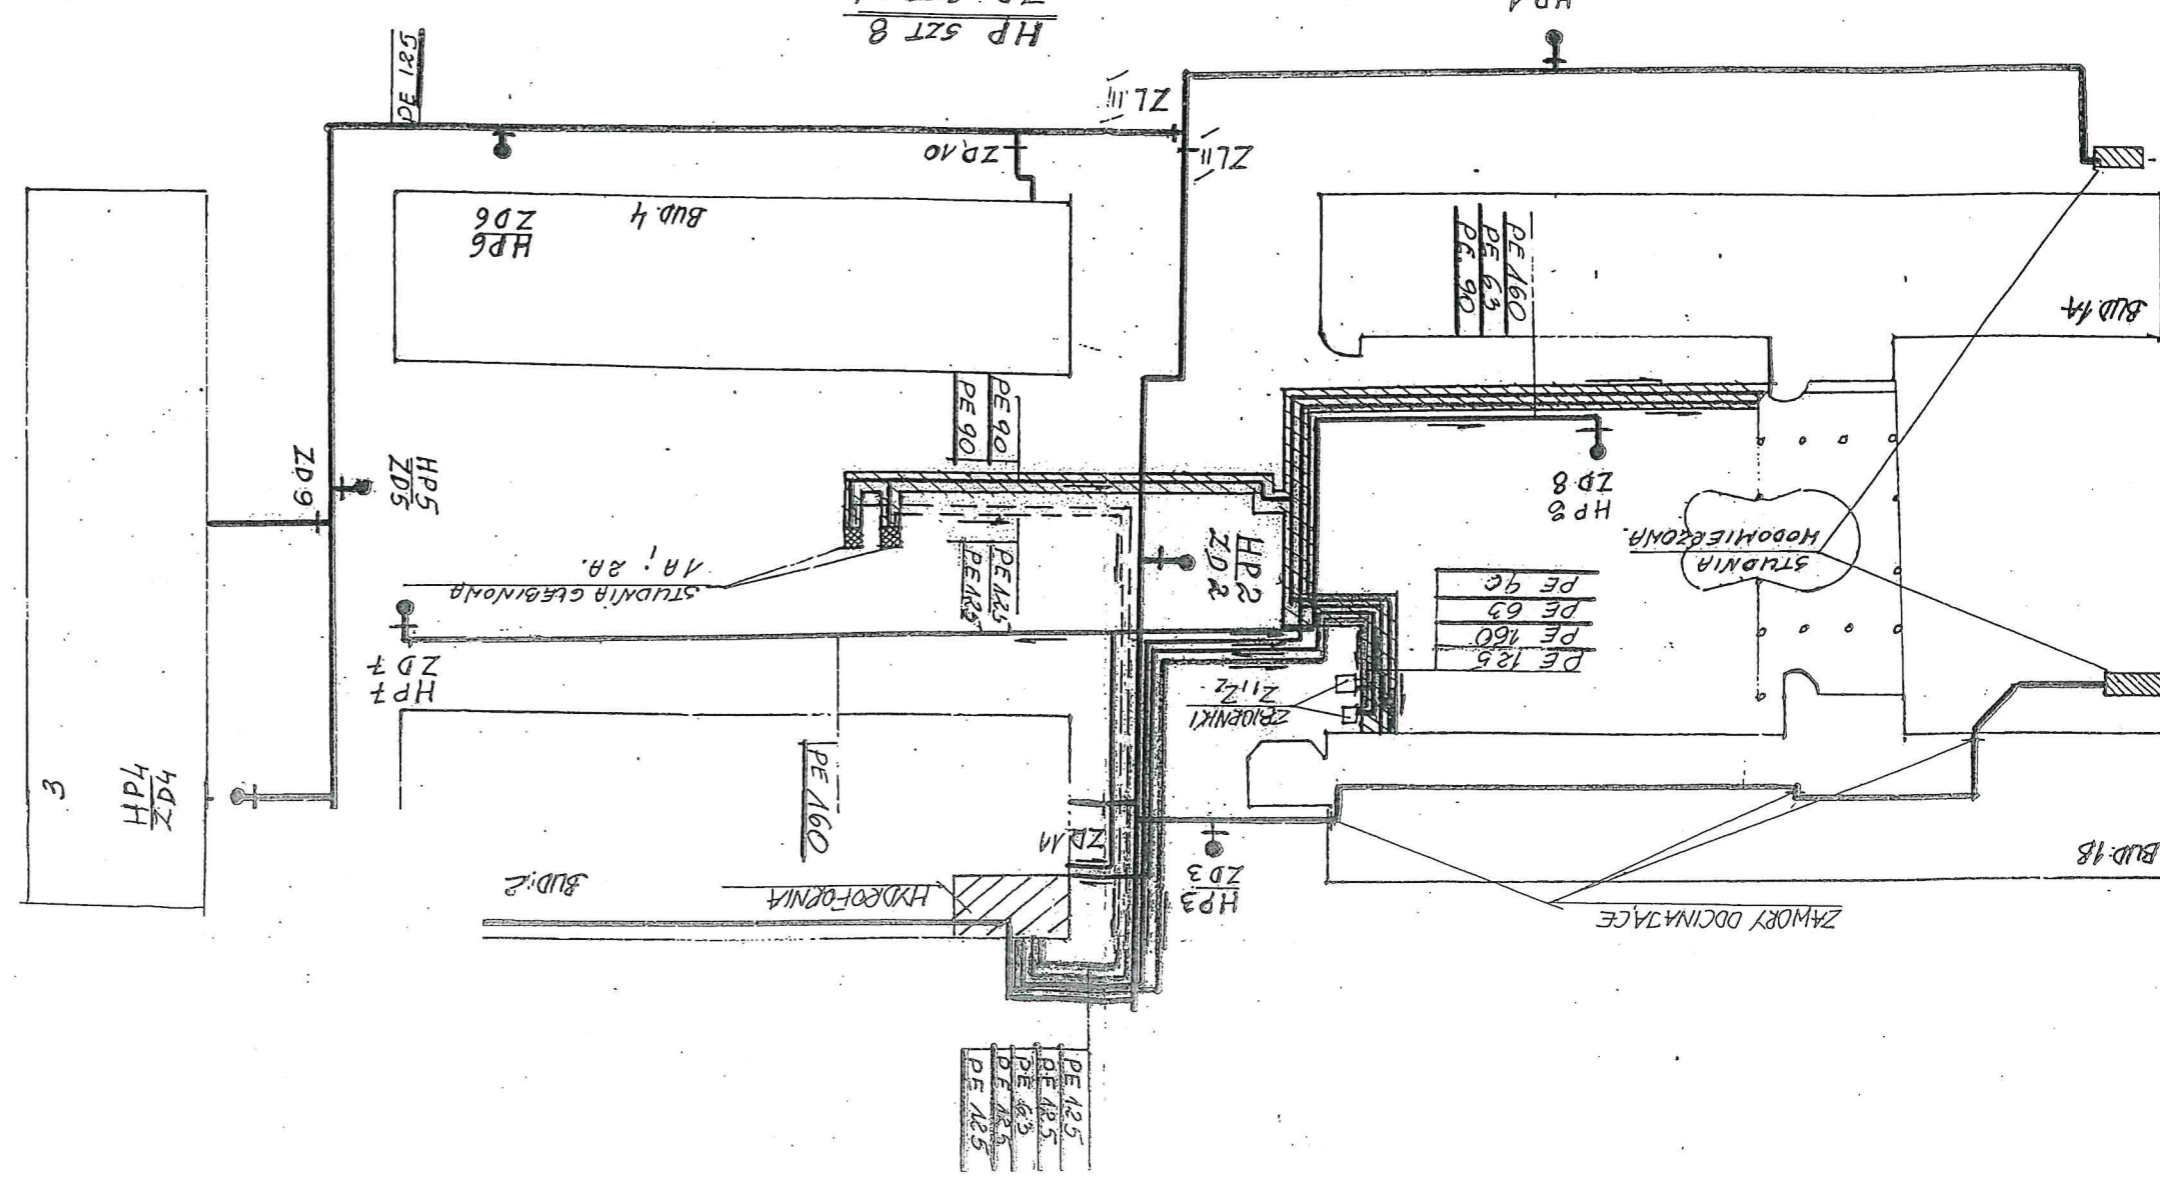

PE 125
 PE 125
 PE 125
 PE 125

PE 125
 PE 160
 PE 63
 PE 90

HP 4
ZD 1

HP 5ZT 8
 ZD 5ZT A1
 ZL 5ZT 3

WODCIĄG DO ZTB P-POZ φ160
 WODCIĄG DO ZTB P-POZ φ125
 WODCIĄG WYKONANY W 1990 R.
 WODCIĄG WYKONANY W 1990 R.
 WODCIĄG WYKONANY W 1990 R.

WZD 4
 HP 4

ZAWORY ODCINAJĄCE

BUD. 18

BUD. 14

BUD. 4

ZD 6

HP 5
ZD 5

ZD 9

HP 7
ZD 7

HP 3
ZD 3

HP 2
ZD 2

HP 8
ZD 8

PE 125

PE 90

PE 125

PE 160

PE 160
PE 63
PE 90

ZL II

ZL III

ZD 10

BUD. 2

HYDROFORNIA

ZD 11

ZD 12

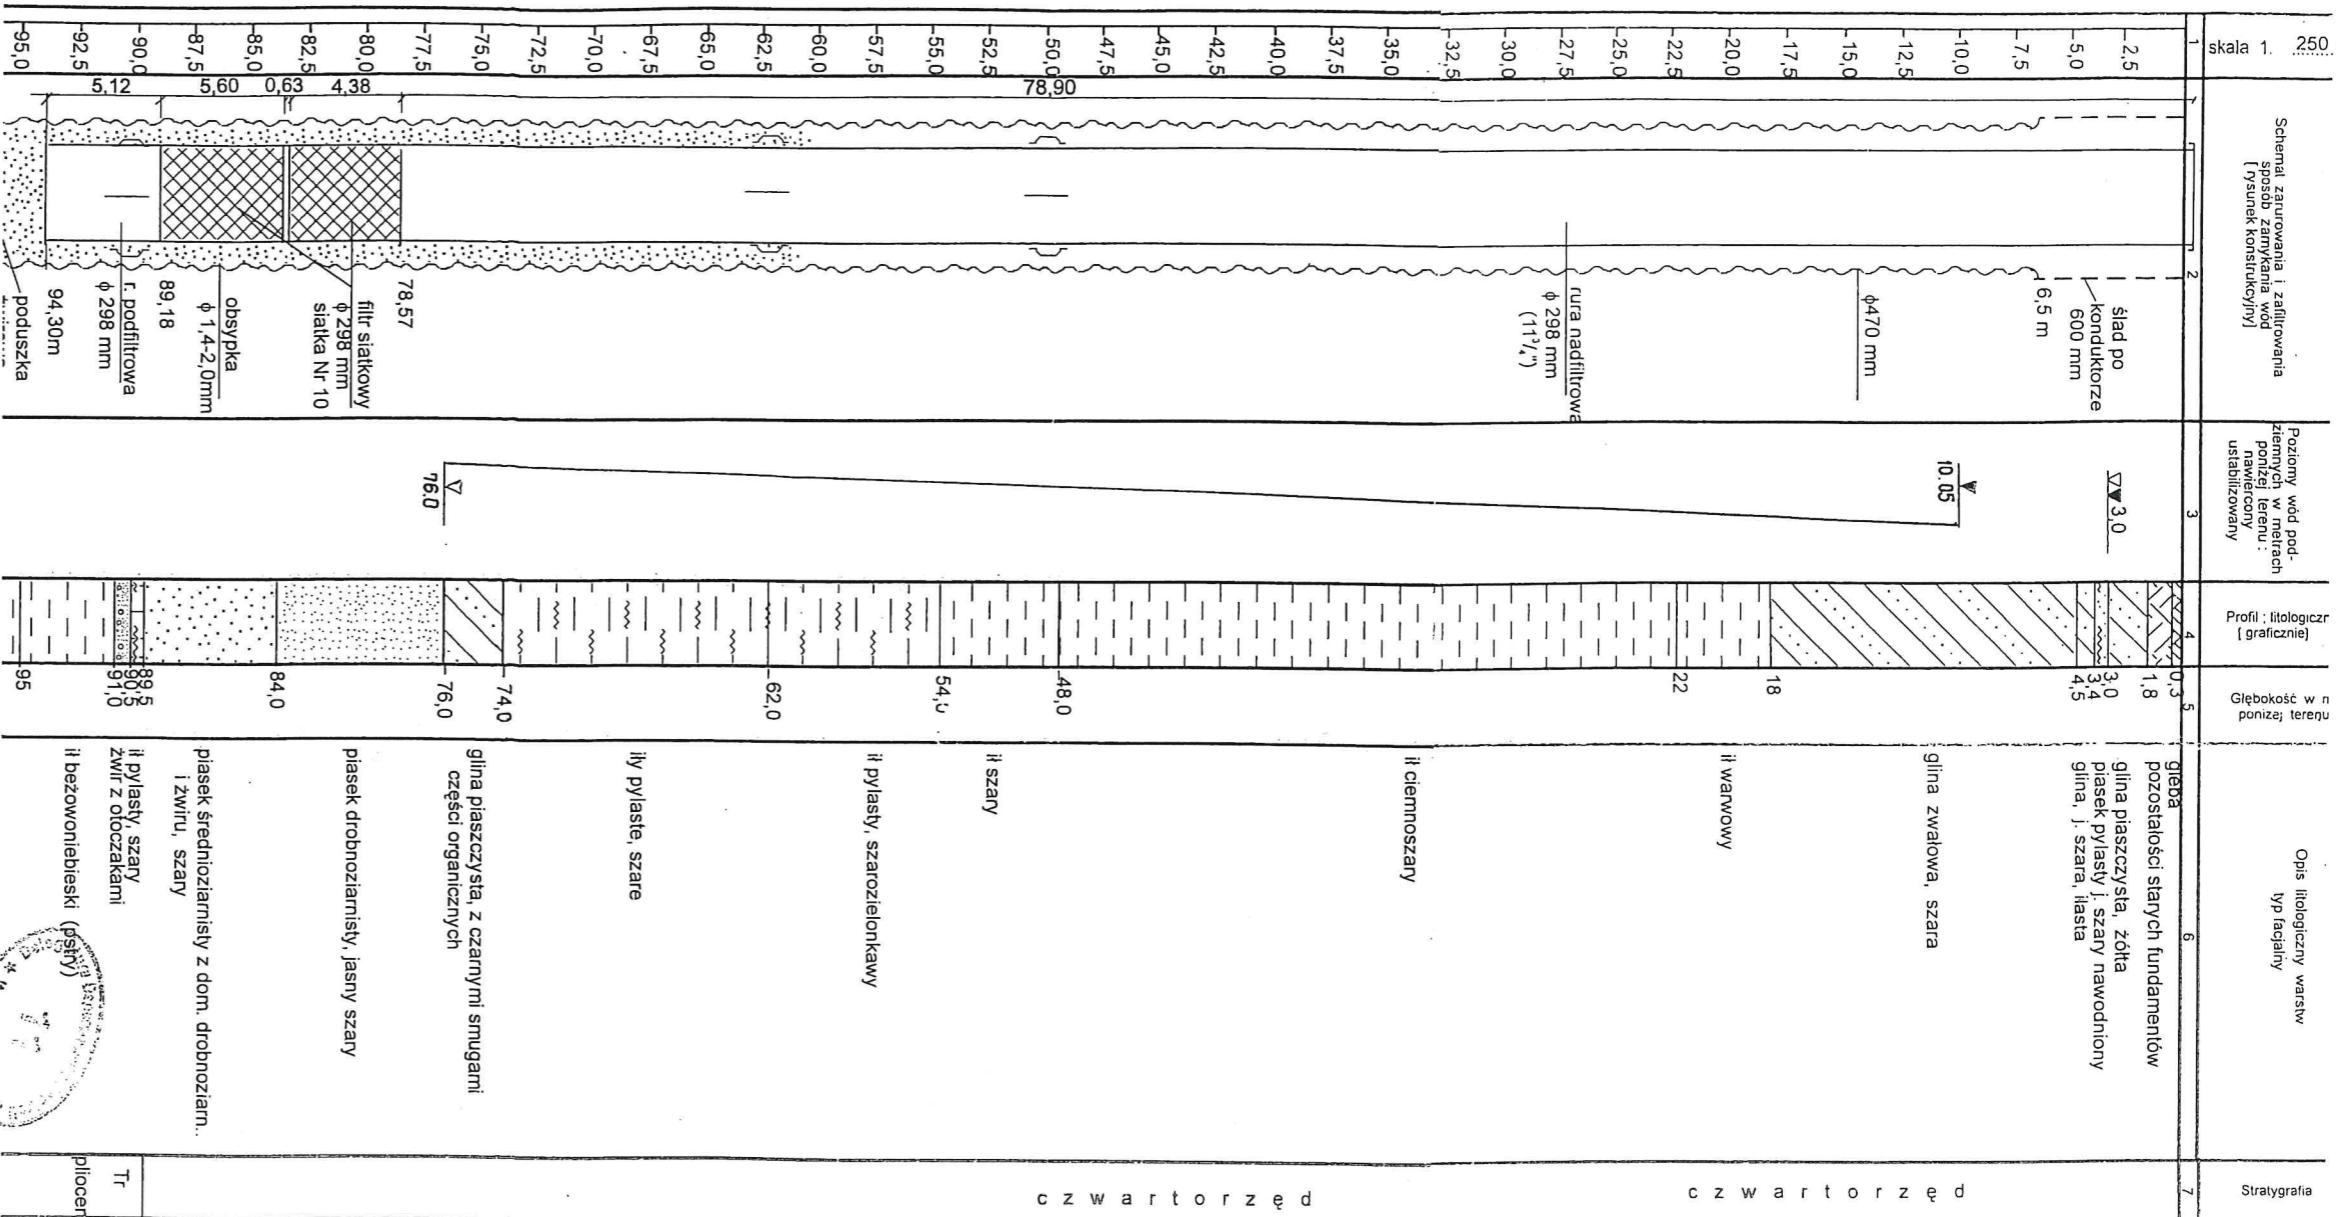


TYTUŁ RYSUNKU:			
PRZEKRÓJ ODWIERTU STUDIUM NR 2			
TEMAT:			
PROJEKT BUDOWLANO-WYKONAWCZY REMONTU STUDIUM GŁĘBINOWYCH			
ADRES:			
ul. Rakowiecka 4a dz. Nr 11 obręb 1-01-03			
PROJEKTOWAŁ:			
mgr inż. Tadeusz Trojanowski			
upr. nr 647/72			
DATA:	FAZA:	SKALA:	NR RYSUNKU:
25.10.2021			4

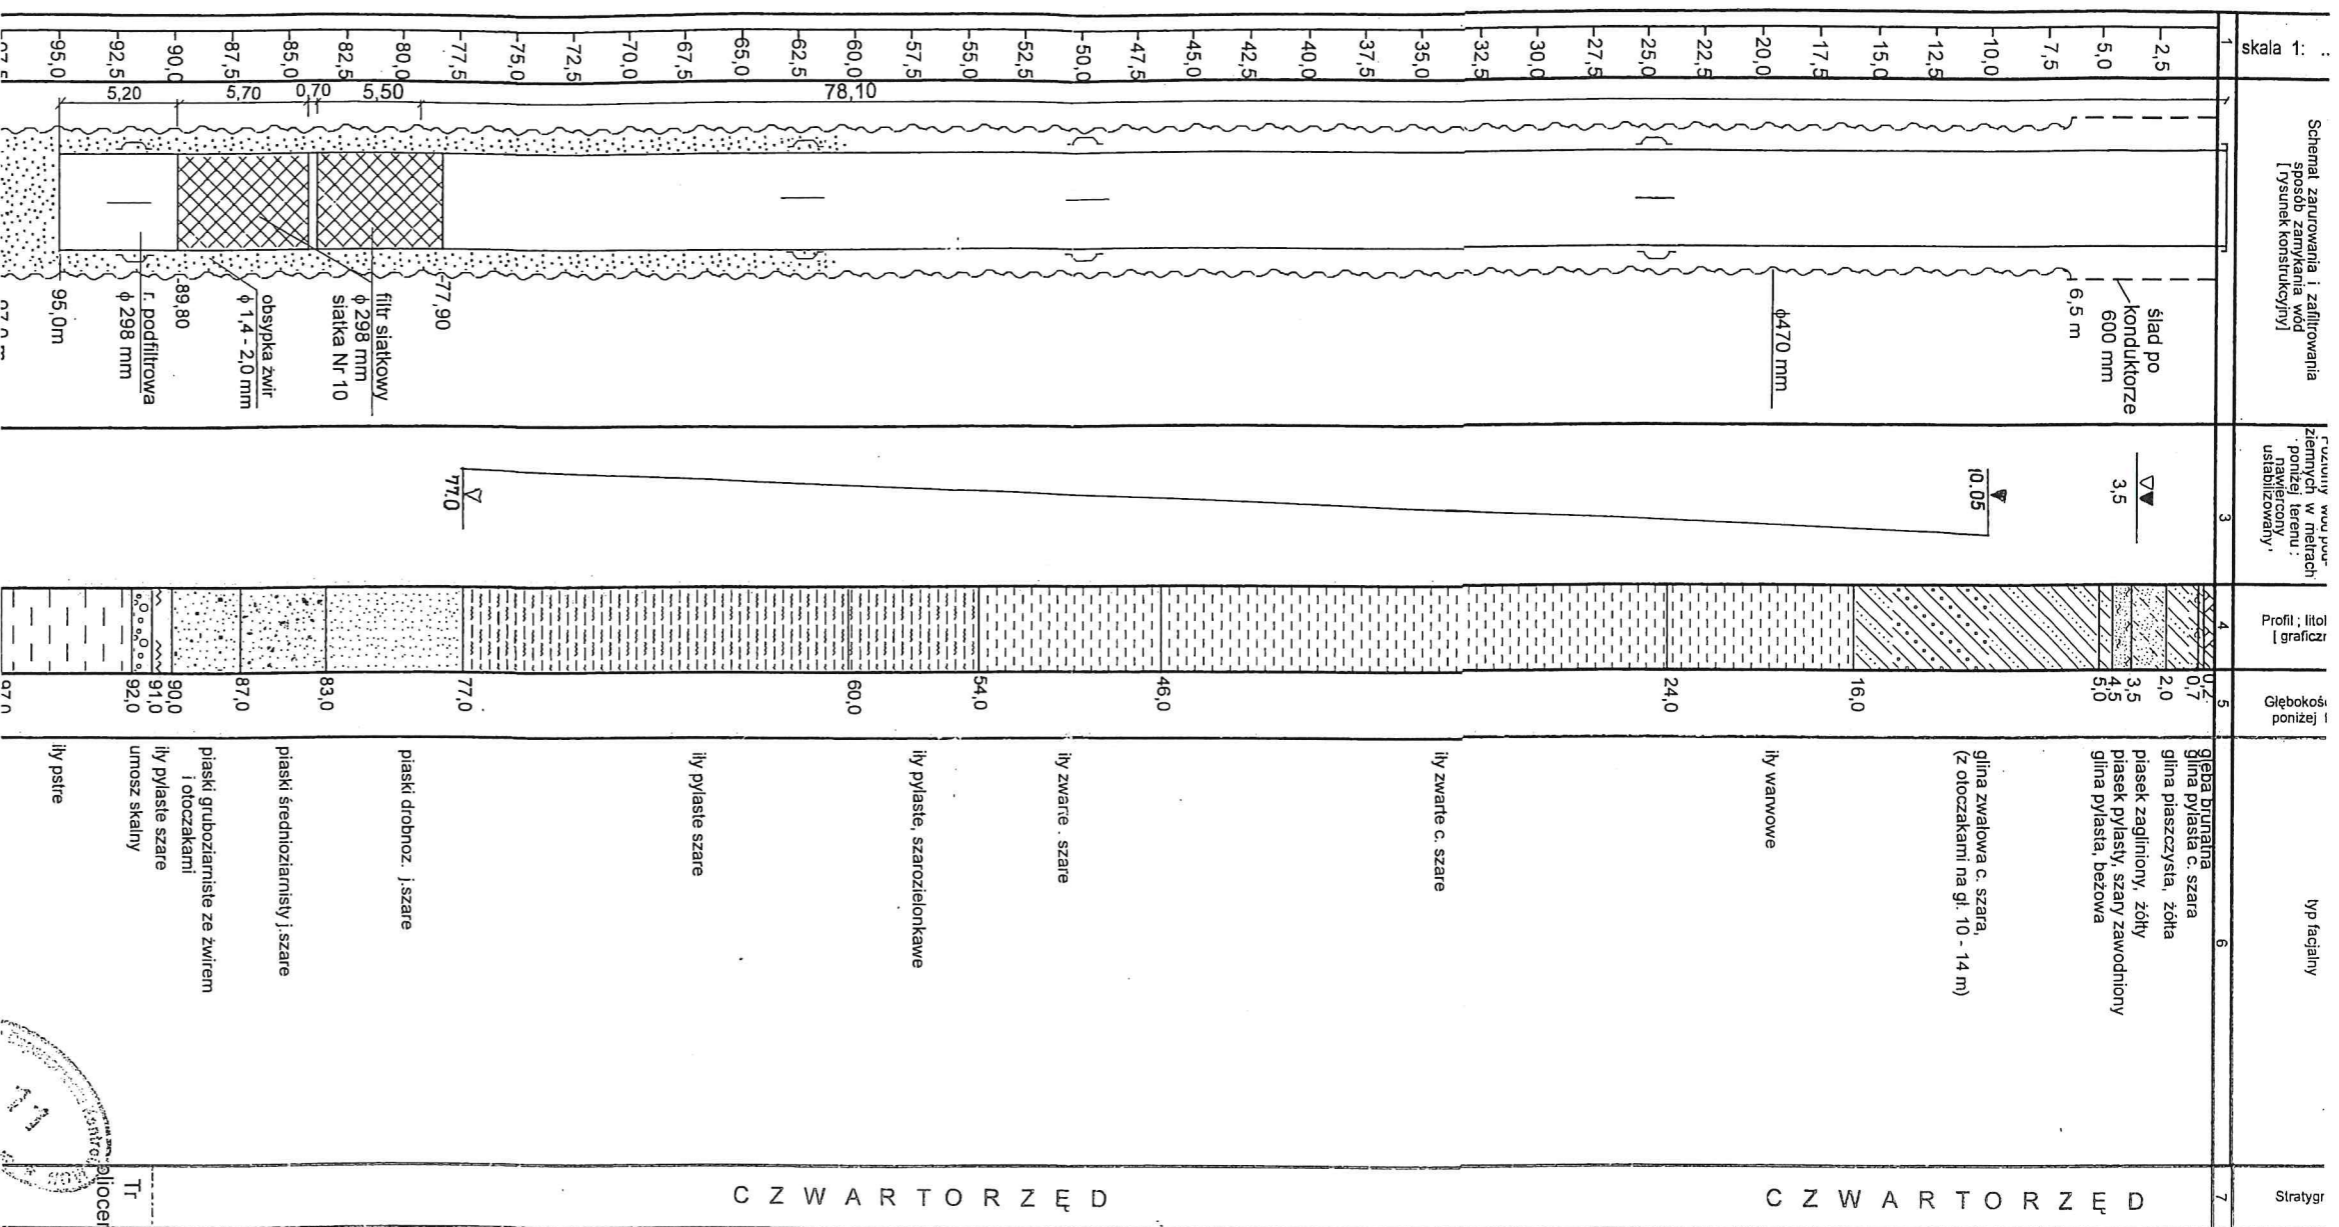

TYTUŁ RYSUNKU:			
PRZEKROJ ODWIERTU STUDIUM NR 1			
TEMAT:			
PROJEKT BUDOWLANO-WYKONAWCZY REMONTU STUDIUM GŁĘBINOWYCH			
ADRES:			
ul. Rakowiecka 4a dz. Nr 11 obręb 1-01-03			
PROJEKTOWAŁ:			
mgr inż. Tadeusz Trojanowski			
DATA:			
25.10.2021			
FAZA:	SKALA:	NR RYSUNKU:	
		3	

Ul. Rakowiecka 4A


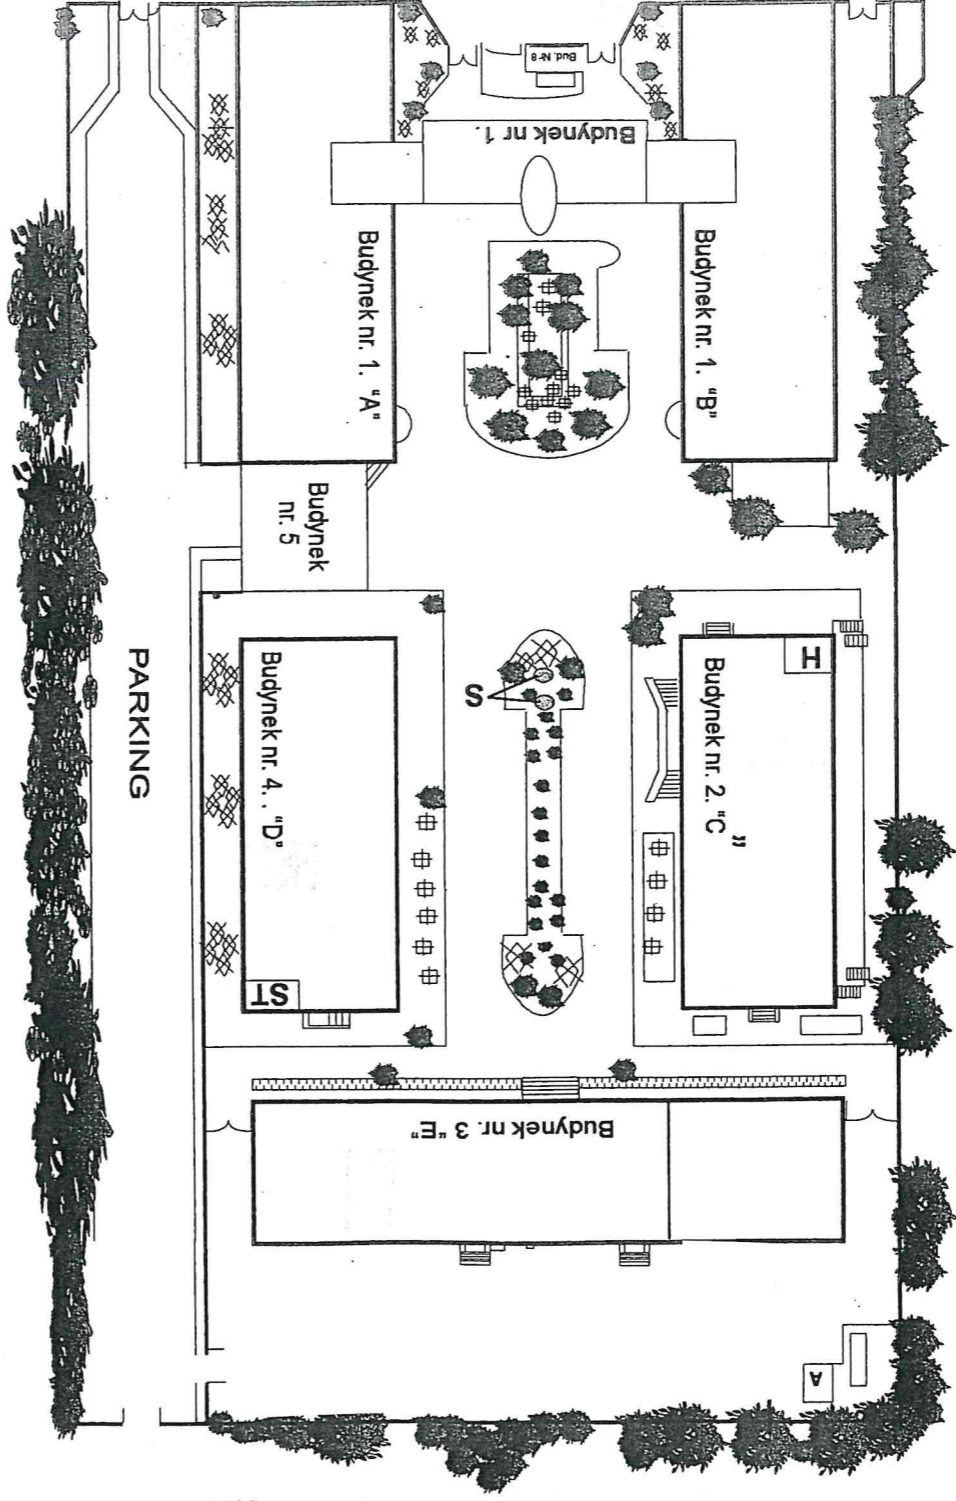


- LEGENDA:
H - hydroforma
ST - Stacja Trafo
S - Studnia
A - Agregat

TYTUŁ RYSUNKU: POSADOWIENIE STUDNI		TEMAT: PROJEKT BUDOWLANO-WYKONAWCZY REMONTU STUDNI GŁĘBINOWYCH		ADRES: ul. Rakowiecka 4a dz. Nr 11 obręb 1-01-03		PROJEKTOWAŁ: mgr inż. Tadeusz Trojanowski		DATA: 25.10.2021	
NR RYSUNKU: 2		SKALA:		FAZA:		NR RYSUNKU:			

Plan sytuacyjny - wysokośćowy

skala 1 : 500

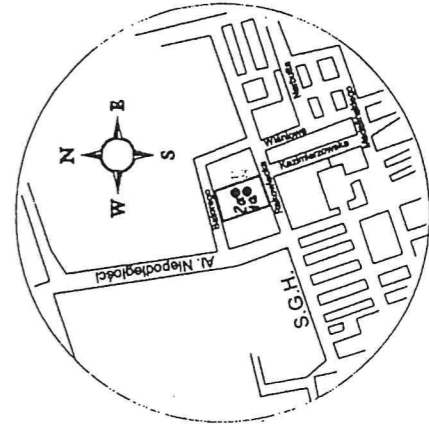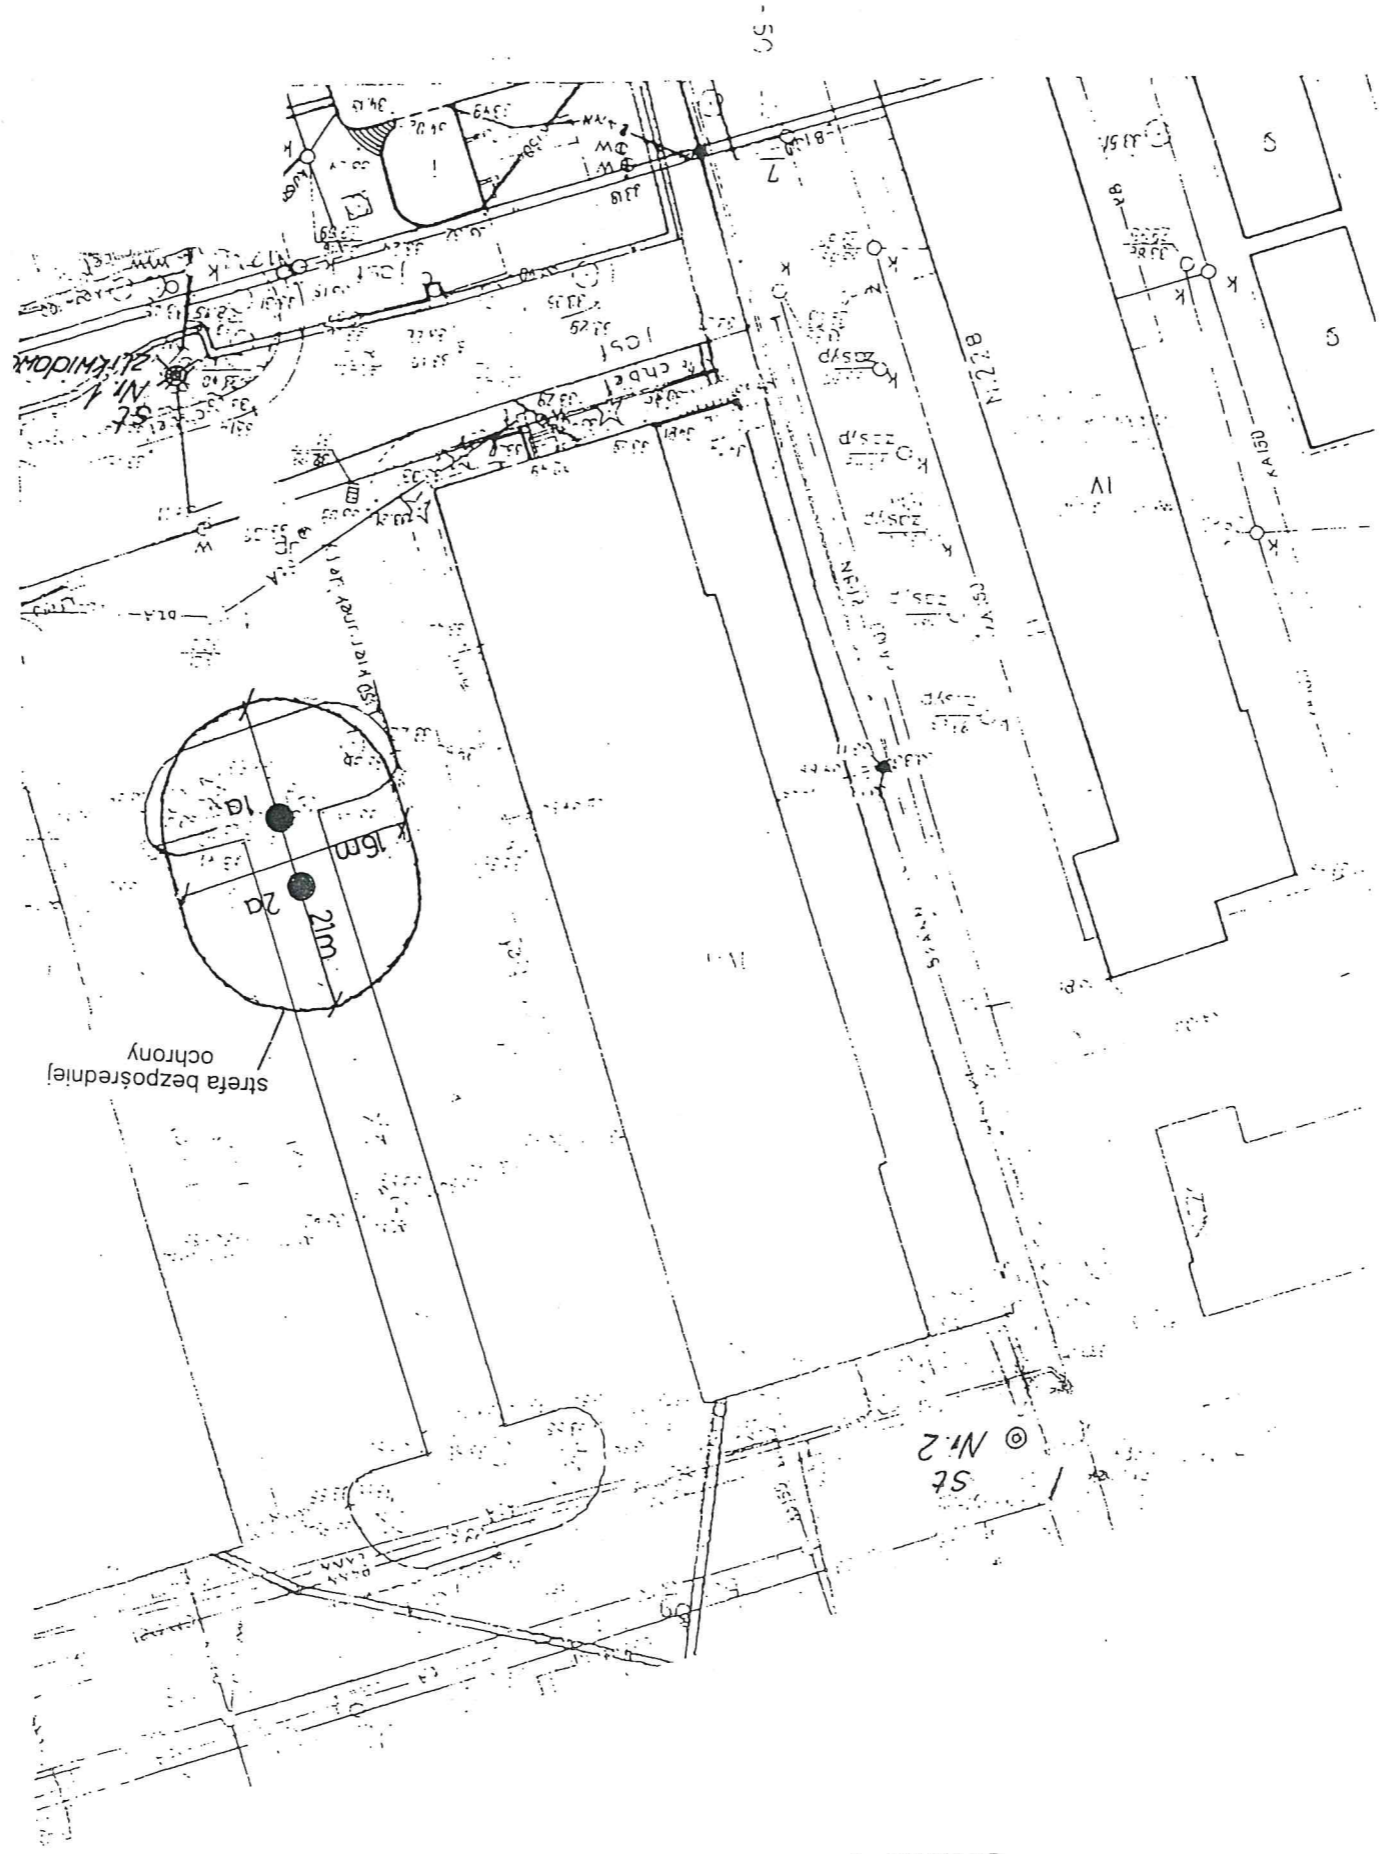

TYTUŁ RYSUNKU:	SYTUACJA I ORIENTACJA		
TEMAT:	PROJEKT BUDOWLANO-WYKONAWCZY REMONTU STUDNI GŁĘBINOWYCH		
ADRES:	ul. Rakowiecka 4a dz. Nr 11 obręb 1-01-03		
PROJEKTOWAŁ:	mgr inż. Tadeusz Trojanowski upr. nr 647/72		
DATA:	FAZA:	SKALA:	NR RYSUNKU:
25.10.2021			1